



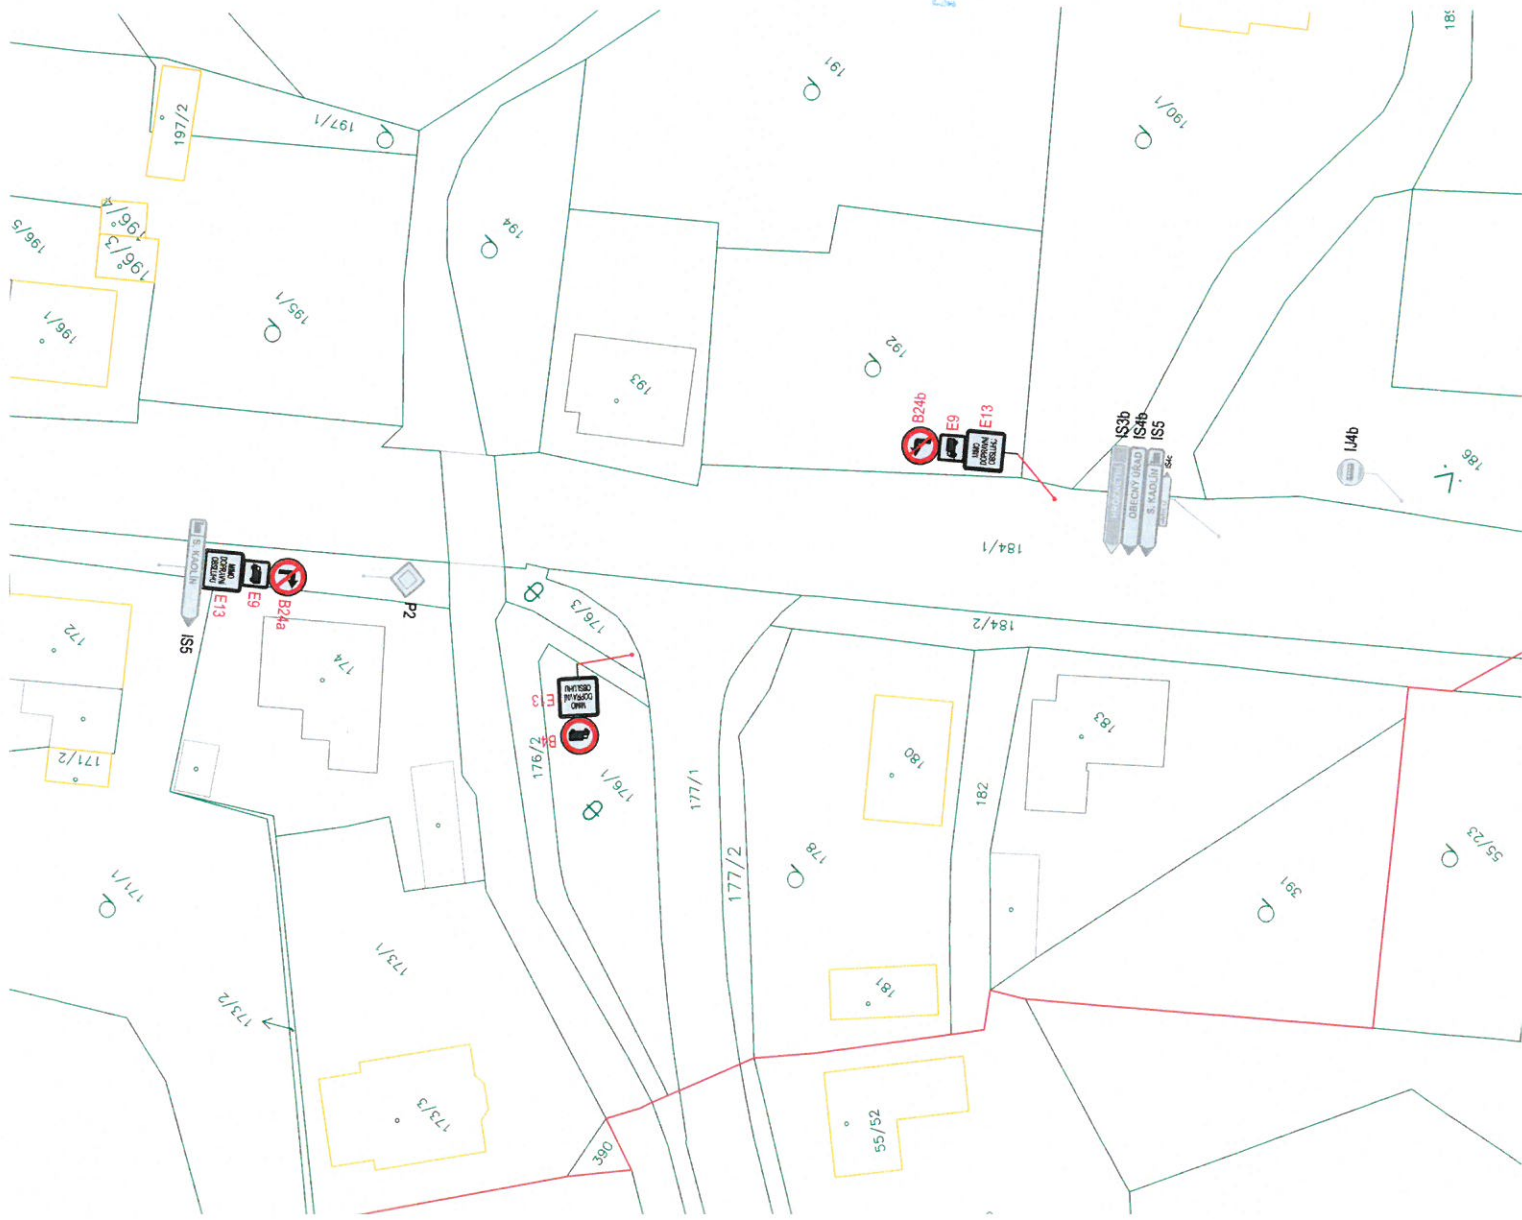

2014610D123

Hlavní inženýr projektu:		Petr Švorba		GEØprojectKV Závodní 391/96C, 360 06 Karlův Vary tel. 782 305 509 e-mail: info@geoprojectkv.cz www.geoprojectkv.cz	Číslo zakázky: P402023
Zodpovědný projektant:		Petr Švorba			
Vypracoval:		Ing. Petr Švorba			
Objednatel:		Obec Sadov Sadov č.p.34, 362 61 Sadov			
Název: Sadov, osazení dopravního značení B4					
Datum:		09/2023		Paré číslo:	
Úroveň:					
Příloha:		Situace umístění SDZ - 1		Měřítko: 1:500	Číslo přílohy: B.1

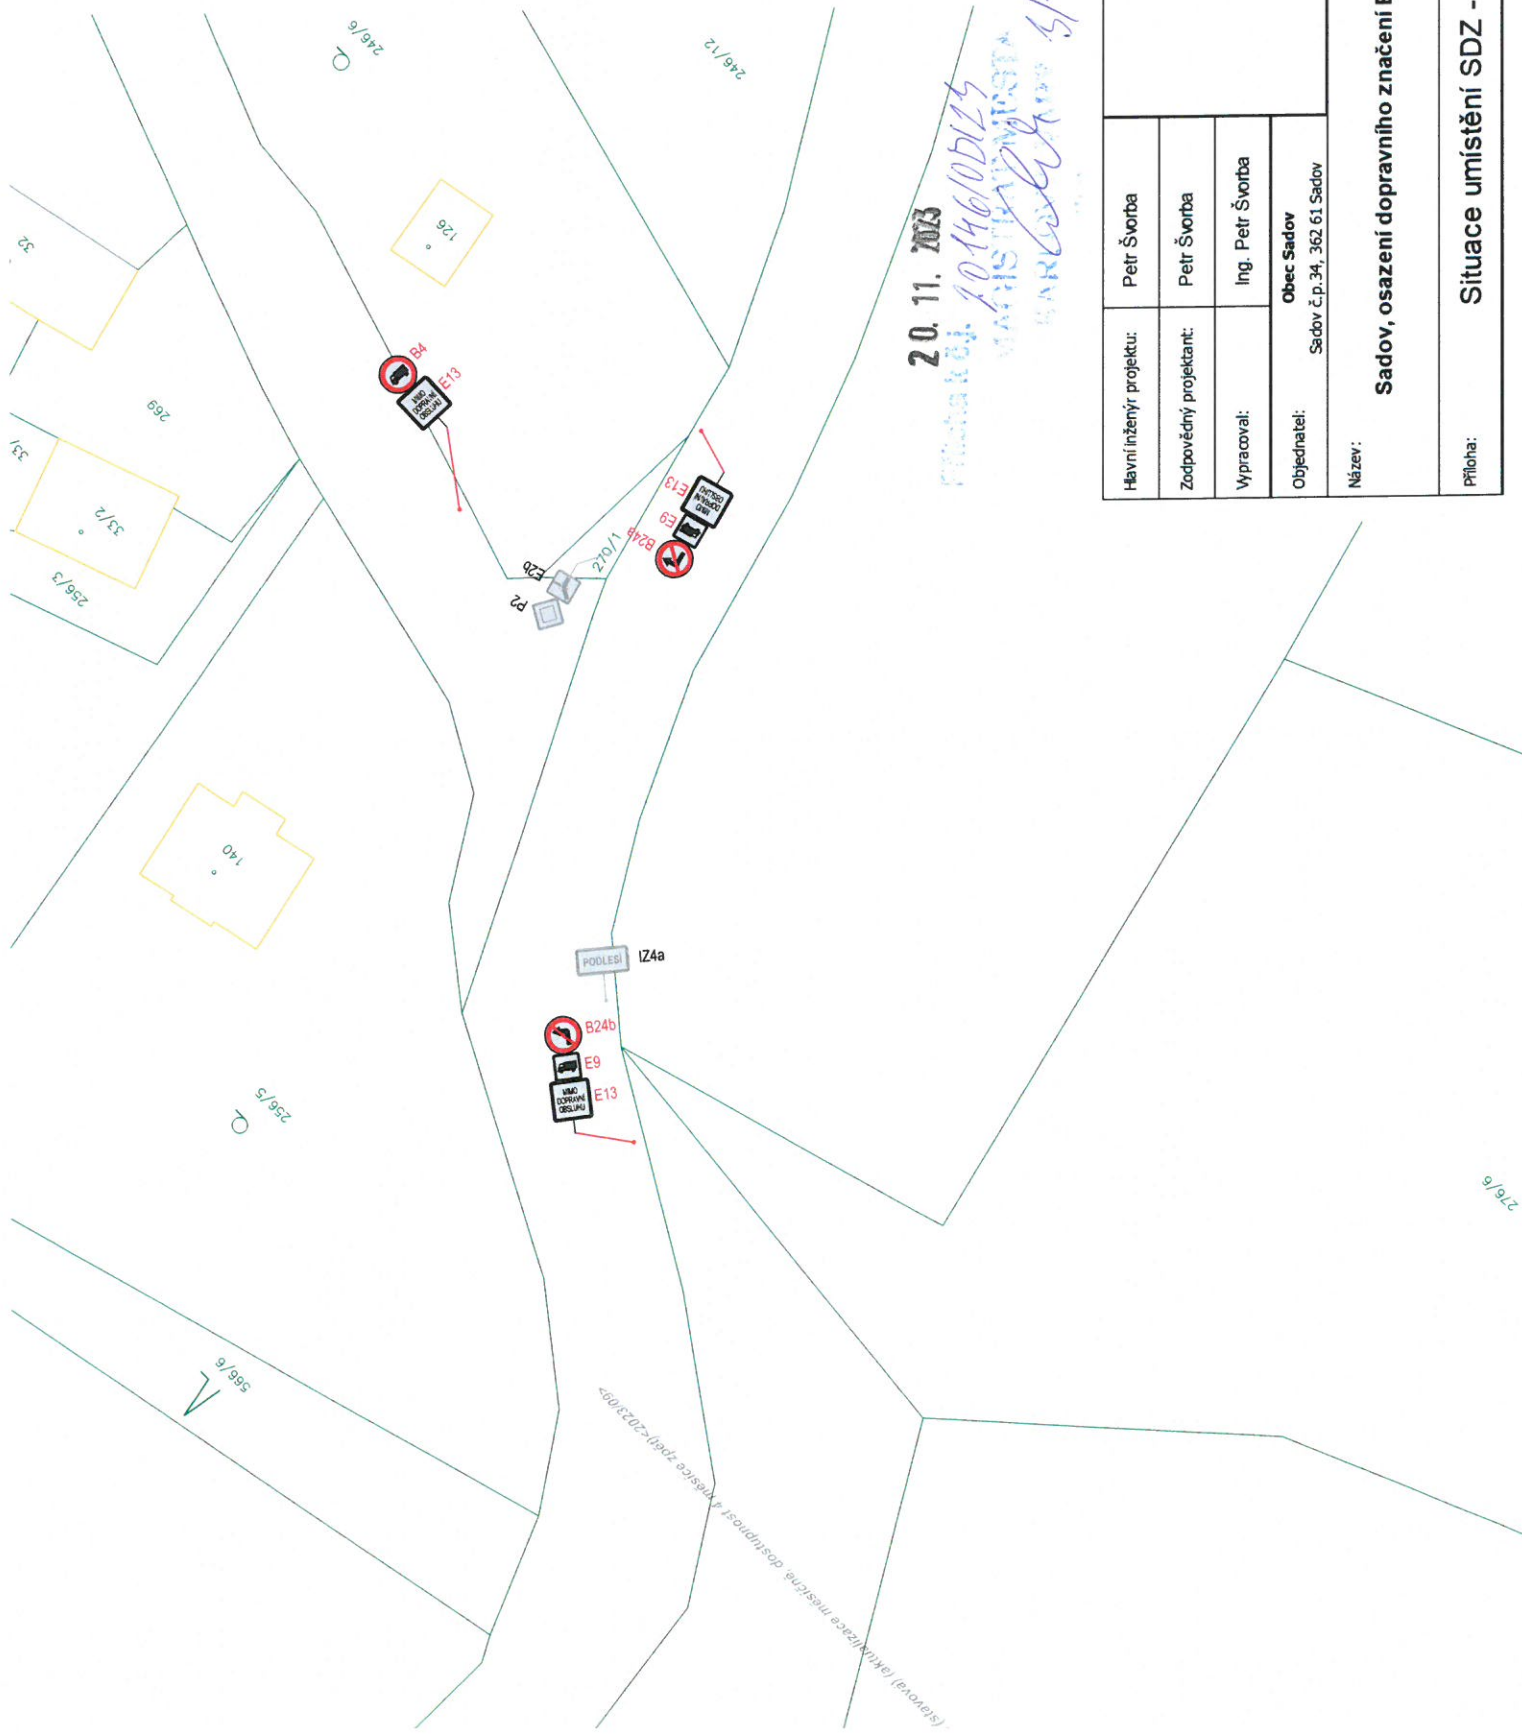

GEOprojectKV Závodní 391/96C, 360 06 Karlovy Vary tel. 762 305 909 e-mail: info@geoprojectkv.cz www.geoprojectkv.cz		Číslo zakázky: P402023	
Hlavní inženýr projektu: Zodpovědný projektant: Vypracoval:	Petr Švorba	Datum: 09/2023	Paré číslo:
	Petr Švorba	Úroveň:	
	Objednatel:	Ing. Petr Švorba	Číslo přílohy: B.2
Obec Sadov Sadov č.p. 34, 362 61 Sadov		Měřítko: 1:500	
Název:		Sádov, osazení dopravního značení B4	
Příloha:		Situace umístění SDZ - 2	