


18. 01. 2024

20. 11. 2023

Filiha & S. 20146100123
PROJEKT
Ing. Petr Švorba

GEOPROJECTKV Závodní 391/96C, 360 06 Karlovy Vary tel. 792 305 909 e-mail: info@geoprojektiv.cz www.geoprojektiv.cz		Číslo zakázky: P.402023	
Hlavní inženýr projektu:	Petr Švorba	Paré číslo:	
Zodpovědný projektant:	Petr Švorba	Datum: 09/2023	
Vypracoval:	Ing. Petr Švorba	Úroveň:	
Objednatel:	Obec Sadov Sadov č.p.34, 362 61 Sadov	Měřítko: 1:500	
Název: Sadov, osazení dopravního značení B4		Číslo přílohy: B.1	
Příloha:		Situace umístění SDZ - 1	

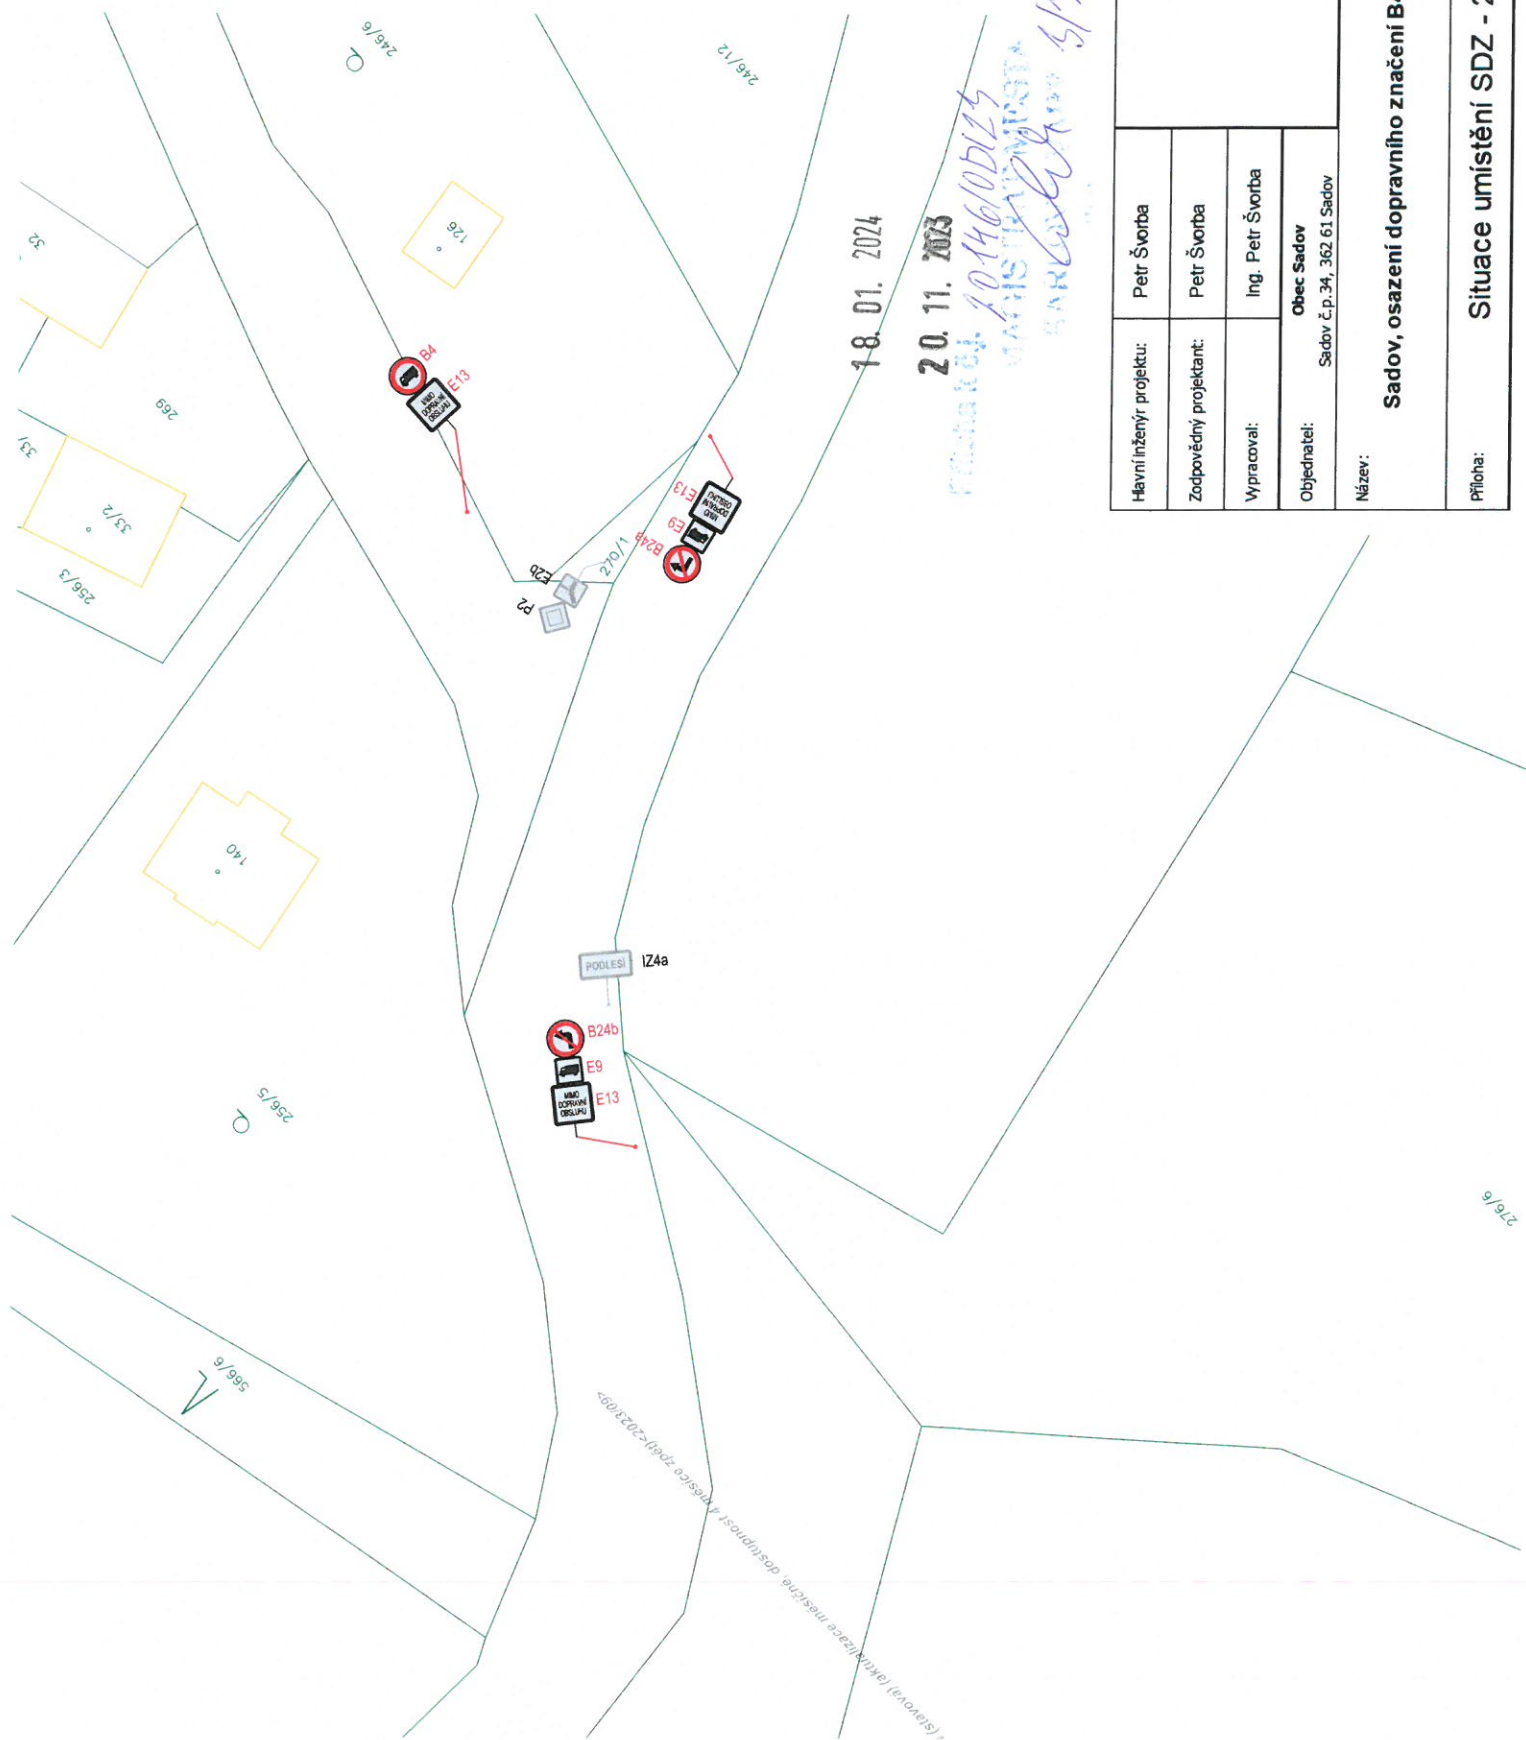

18. 01. 2024

20. 11. 2023

*1046/00125
VARS TRUMPERA
SARCOVA 5/5*

GEOprojectKV		Závodní 391/56C, 360 06 Karlův Vary tel. 792 305 909 e-mail: info@geoprojectkv.cz www.geoprojectkv.cz	
Hlavní inženýr projektu: Petr Švorba		Číslo zakázky: P402023	
Zodpovědný projektant: Petr Švorba		Paré číslo:	
Vypracoval: Ing. Petr Švorba		Datum: 09/2023	
Objednatel: Obec Sadov Sadov č.p. 34, 362 61 Sadov		Úroveň:	
Název: Sadov, osazení dopravního značení B4		Měřítko: 1:500	
Příloha: Situace umístění SDZ - 2		Číslo přílohy: B.2	