


8. 08. 2025

Priloha k č.j. 14813/00/25

KAGISTRAT MĚSTA

KARLOV VARY

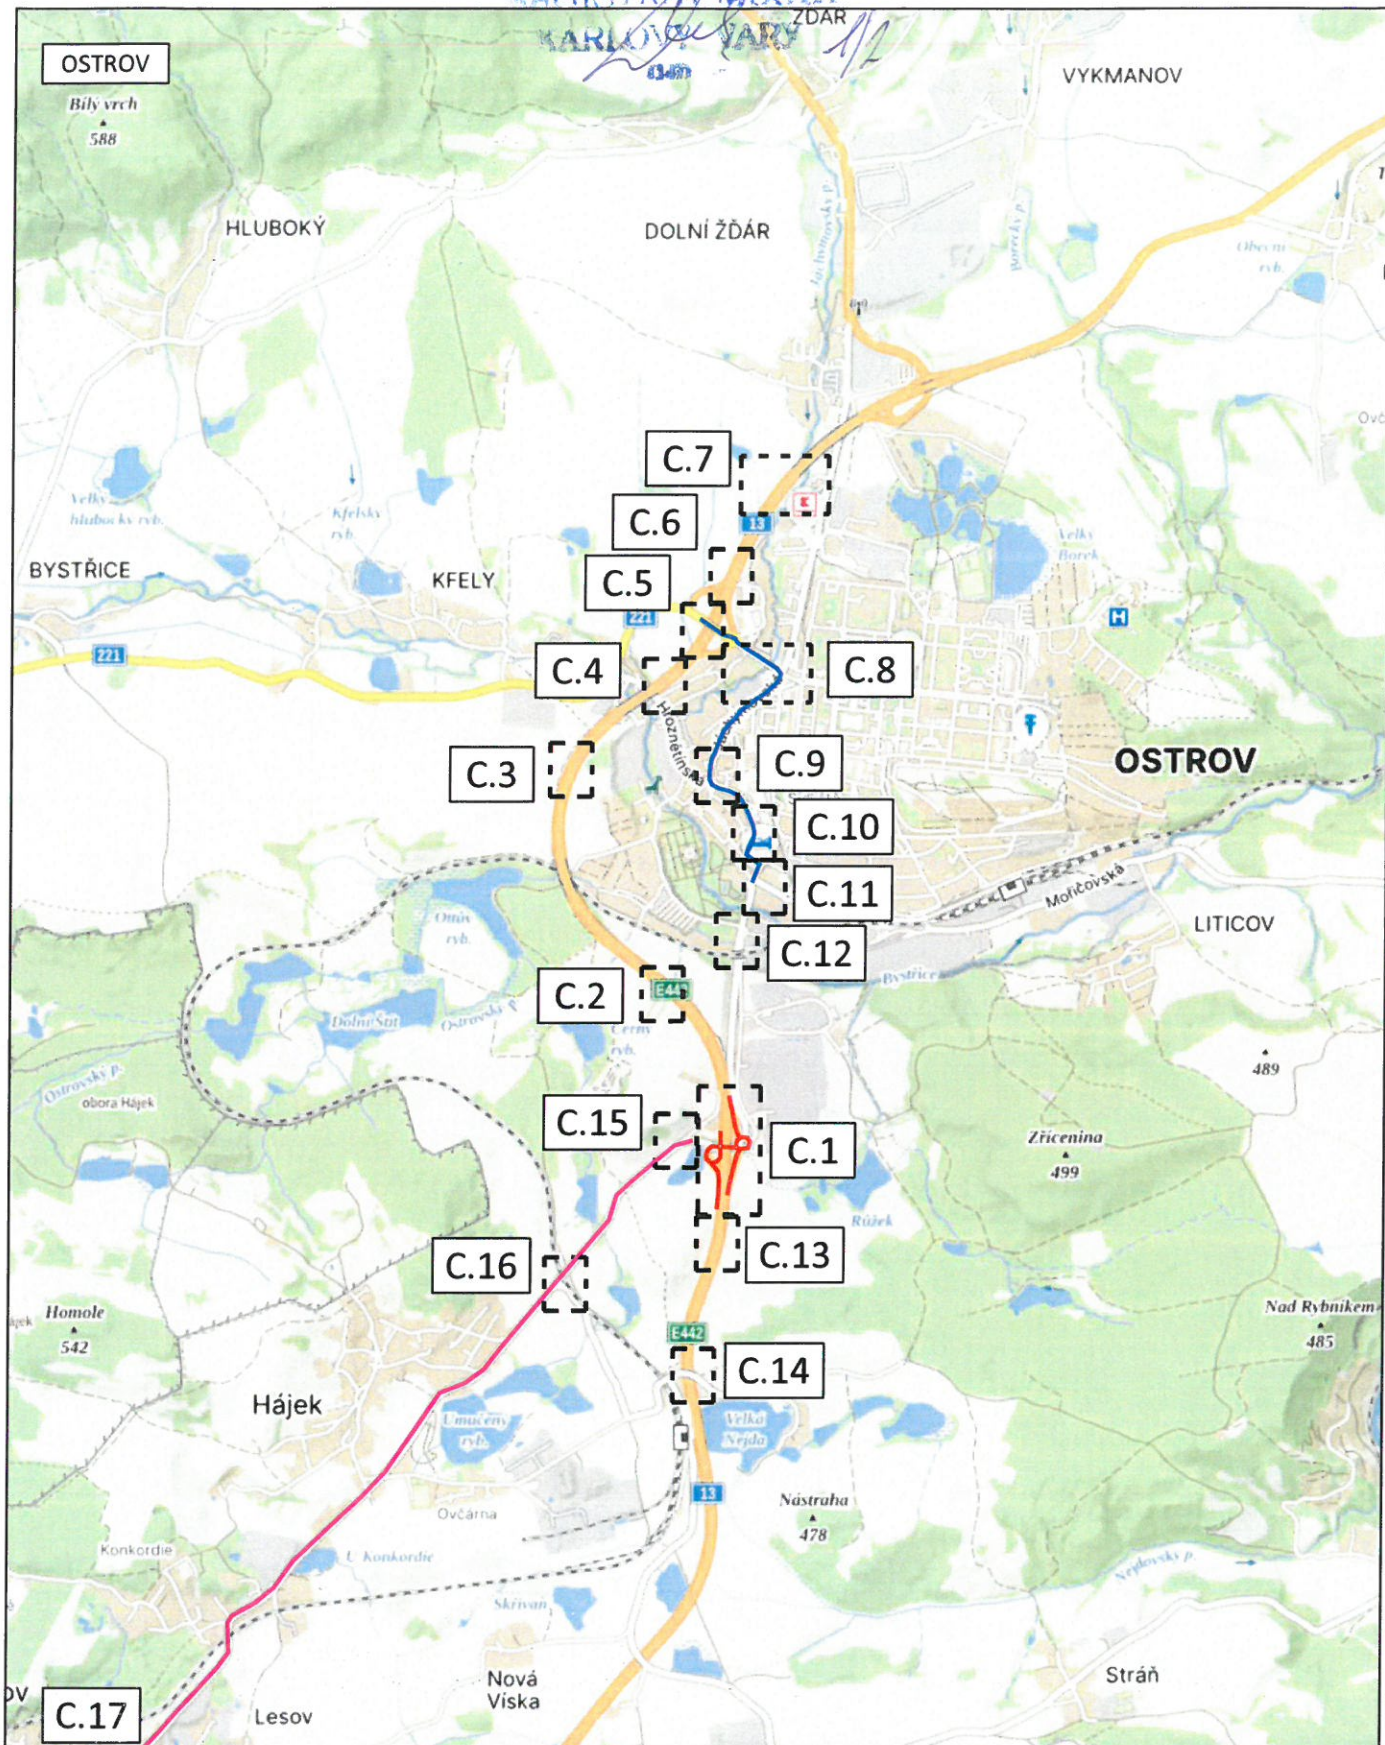

DĚLKA ZÁBORU: 800 m

DĚLKA OBJÍZDNÉ TRASY A: 1600 m

DĚLKA OBJÍZDNÉ TRASY B: 3,9 km



LEGENDA:

nivh - SDZ

STÁVAJÍCÍ - SDZ



3K značky s.r.o.

Jiráskova 1519, 251 01 Říčany

tel.: +420 323 601 237, [www.3kznacky.cz](http://www.3kznacky.cz), [info@3kznacky.cz](mailto:info@3kznacky.cz)

OBJÍZDNÁ TRASA A

OBJÍZDNÁ TRASA B

AKCE:

Regenerační postřik

PŘÍLOHA:

Přehledná mapa

MĚŘÍTKO:

1:40000

PŘÍLOHA ČÍSLO:


B



8. 08. 2025

Průběh č. 148/13/007/25

*Handwritten signature*

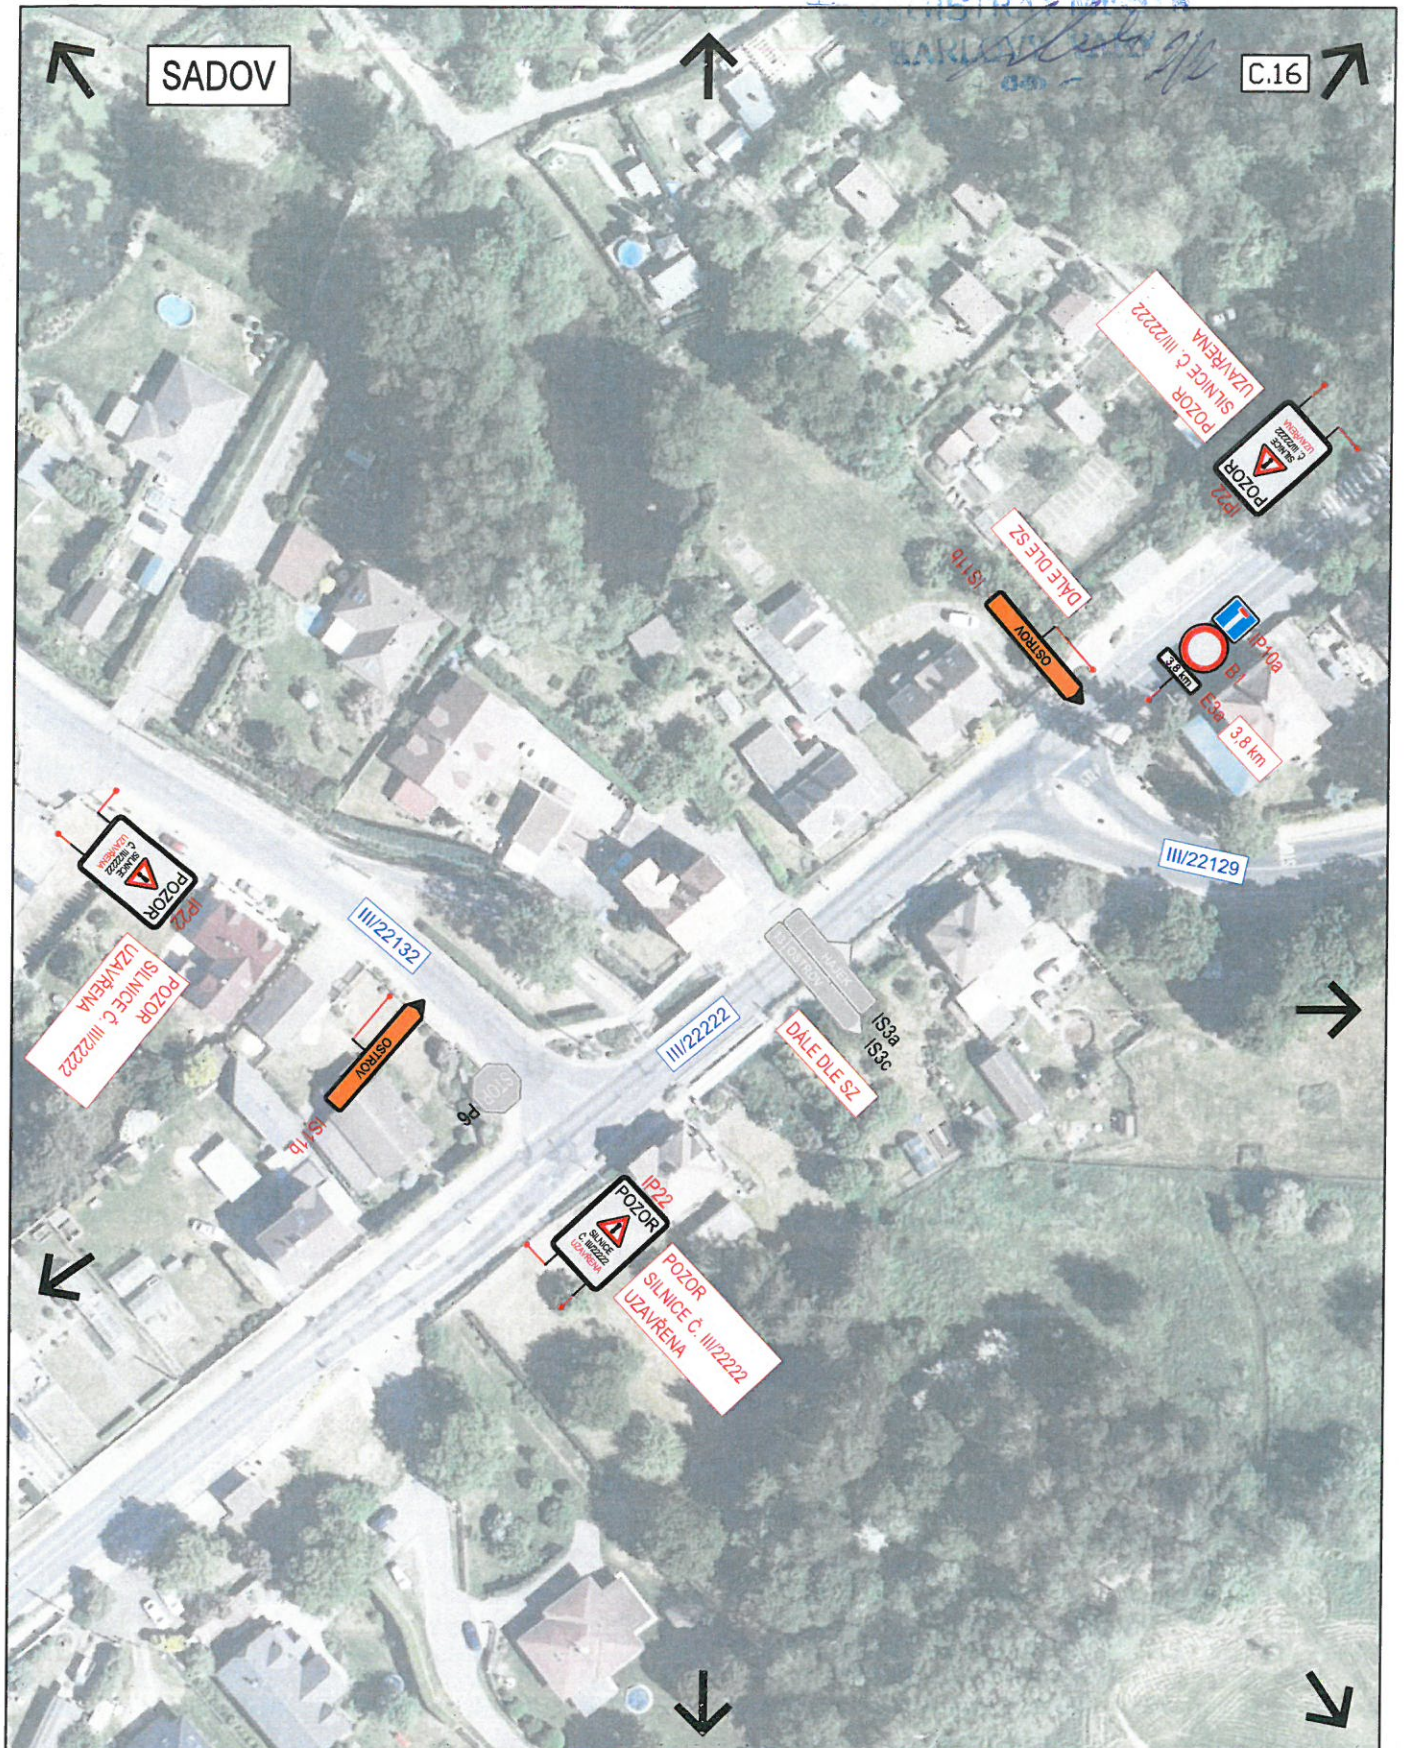

Ing. Tomáš Pohl  
POLICIE ČESKÉ REPUBLIKY  
Důvod podepsání: Za správnost vyhotovení  
Čas podepsání: 07.08.2025 10:37:35



3K značky s.r.o.  
Jiráskova 1519, 251 01 Říčany  
tel.: +420 323 601 237, www.3kznacky.cz, info@3kznacky.cz

LEGENDA:

návň - SDZ  
STÁVAJÍCÍ - SDZ



OBJÍZDNÁ TRASA A  
OBJÍZDNÁ TRASA B

AKCE:  
Regenerační postřik

PRÍLOHA:  
situace DIO XVII

MĚŘITKO:  
1:1000

PRÍLOHA ČÍSLO:  
C.17