



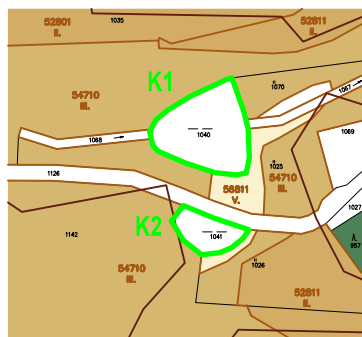
Územní plán Sadov


Stráň

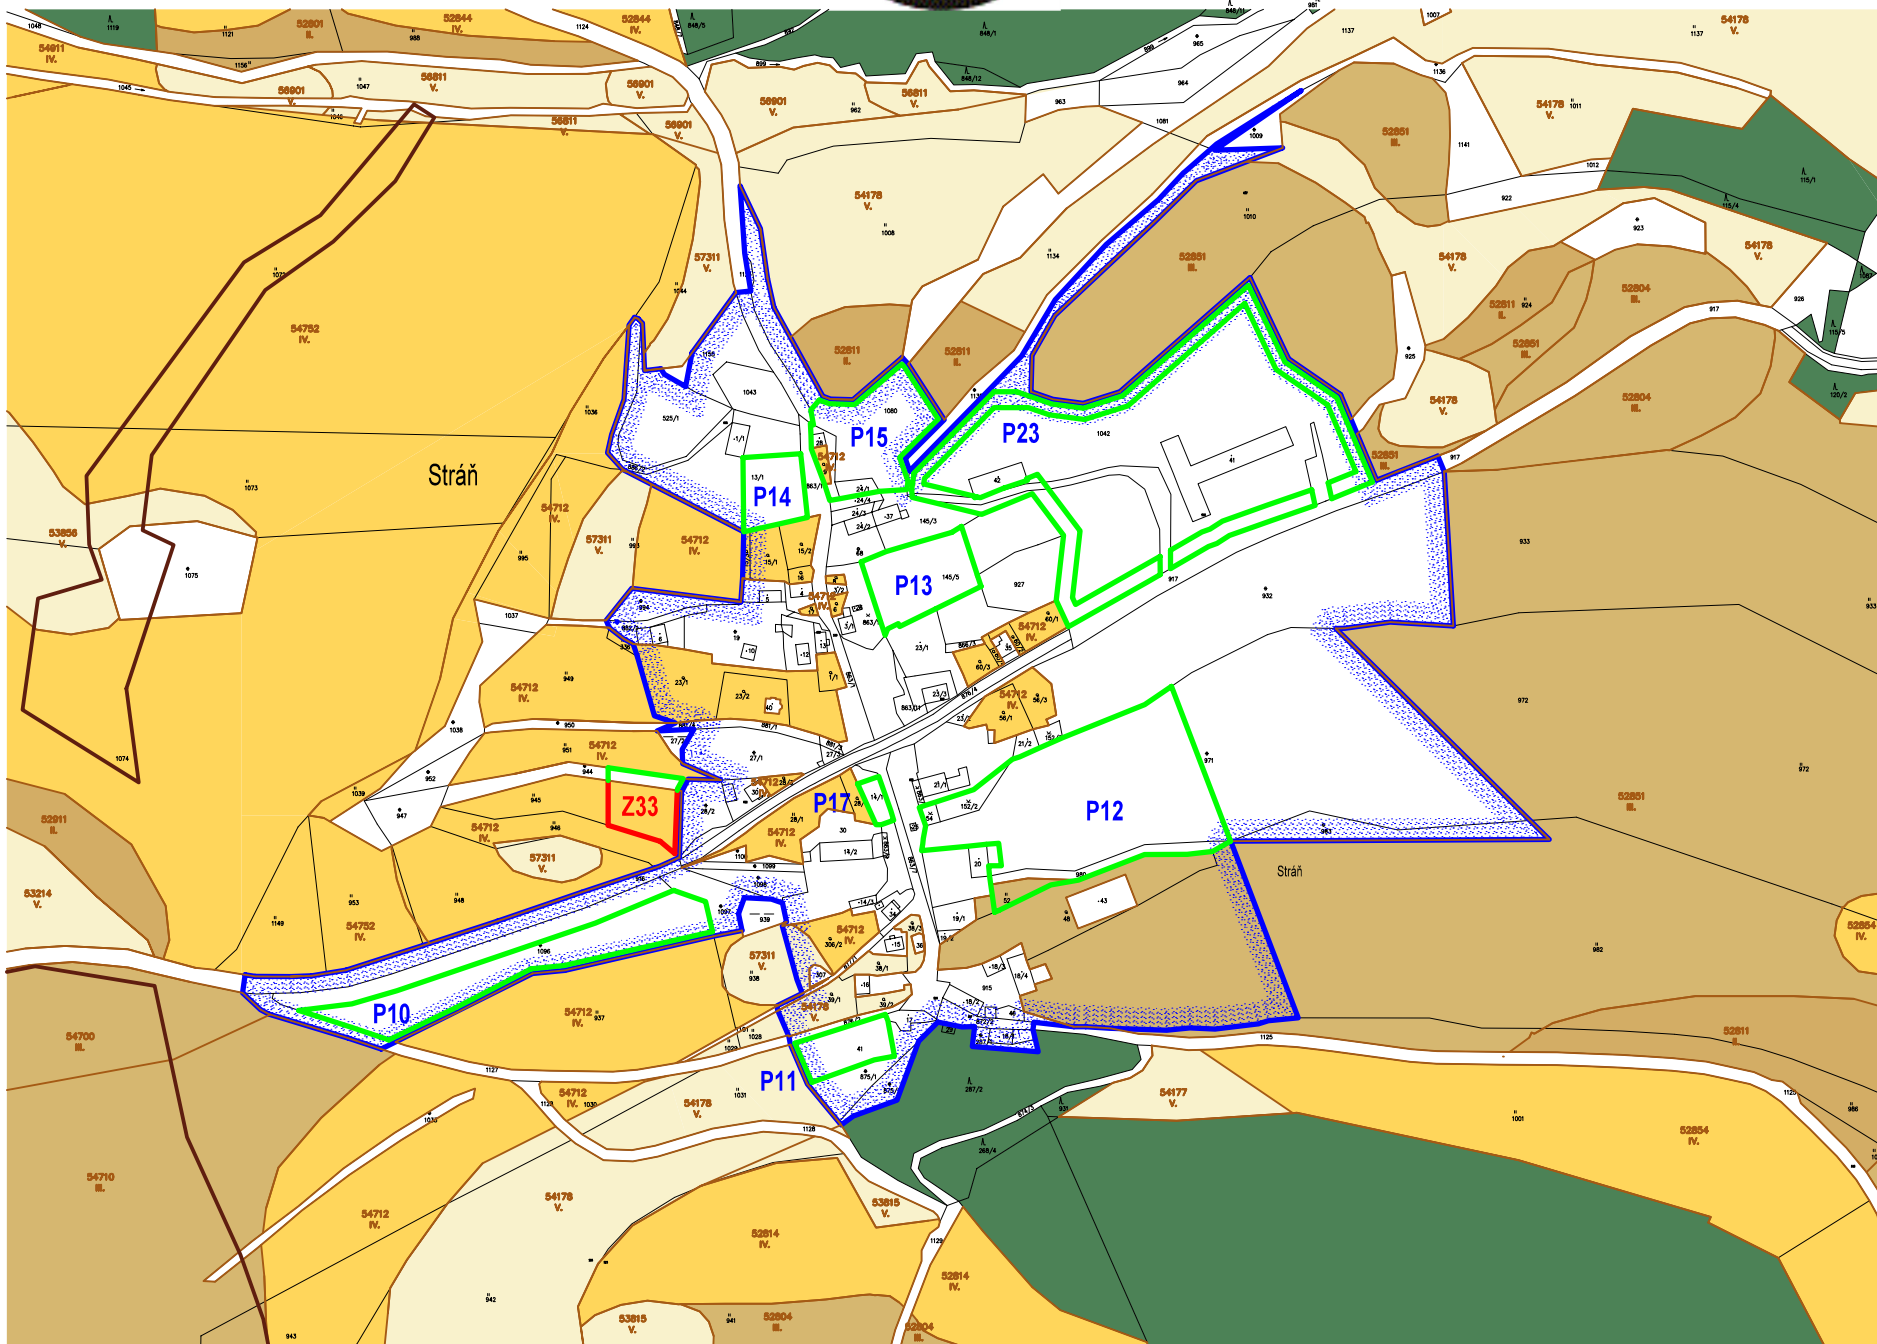

-  Zastavěné území k 30.9. 2013
-  Hranice záboru zemědělského půdního fondu
-  Hranice záboru půdního fondu
-  Číslo lokality
-  Zemědělská půda s třídou ochrany II.
-  Zemědělská půda s třídou ochrany III.
-  Zemědělská půda s třídou ochrany IV.
-  Zemědělská půda s třídou ochrany V.
-  Ostatní plochy
-  Pozemky určené k plnění funkcí lesa
-  Hranice BPEJ
-  Kód BPEJ
-  Třída ochrany
-  Plochy odvodněné

Lokalita Stráň



HLAVNÍ ZPRACOVATEL : Ing. arch. Vladimír BREDLER Ing. arch. Ivan ŠTOS 	VYPRACOVAL: A. SANDROVÁ KRESLIL : DataCAD 12	POŘIZOVATEL : MM Karlovy Vary	OBJEDNATEL : OÚ Sadov
KÚ : OÚ : DĚLO :	KARLOVY VARY SADOV	ZAKÁZKOVÉ ČÍSLO : 110702	DATUM : 07/2015 STUPEŇ : Územní plán
Územní plán Sadov			
DÍLČÍ ČÁST : OBSAH :	Stráň Výkres předpokládaných záborů ZPF	MĚŘÍTKO:	1 : 2880 II.2.9.