

Celková situace

Hájek

DETAIL 4

SITUACNÍ PLÁNEK č. KK/782/D2/24-1
LH 1/7; 9.4.24

KRAJSKÝ ÚŘAD
KARLOVARSKÉHO KRAJE
odbor (2)
dopravy a silničního hospodářství

zájmové území

Stráž

rekonstrukce povrchu I/13 v km 4,058-6,067 směr K. Vary

Nová Víska

DETAIL 5

Sadov

Lesov

DETAIL 2

PER OSDP K. Vary dne 18. 10. 2023
příloha k čj. KRPK - 1900DP - 1
KRPK 75668-2 ČJ-2023-1900DP
1.8.1/7

KRPK - 1900DP - 1
KRPK 75668-2 ČJ-2023-1900DP



DETAIL 3


Bor

DETAIL 1

0 200 400 600

MAPPY.CZ

úv. Sošema D/416
upravené

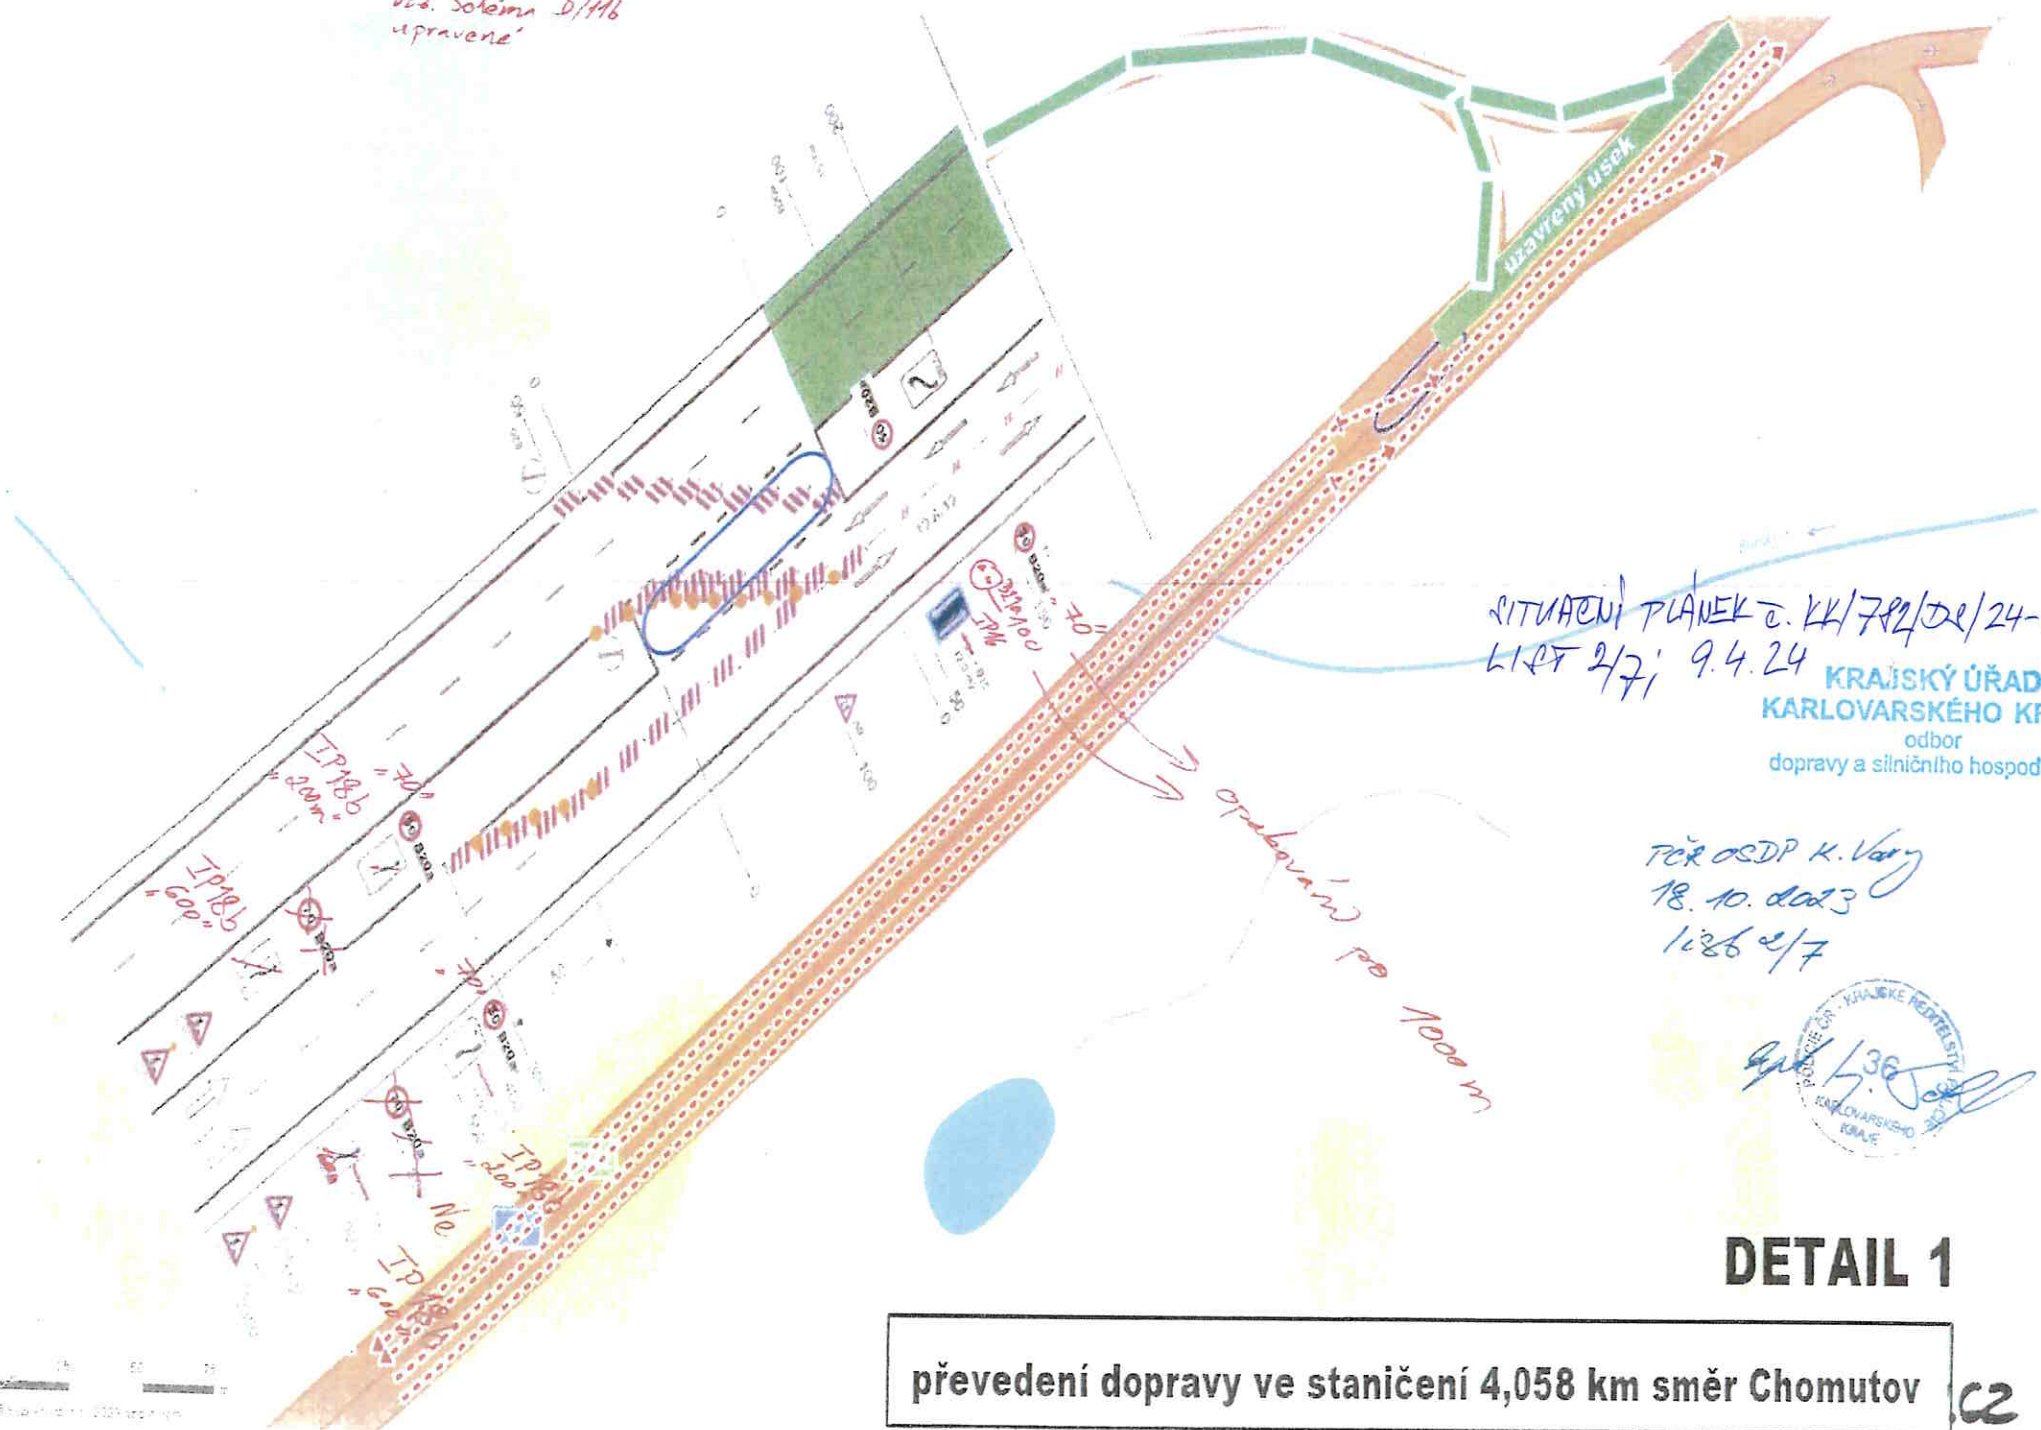

SITUACNÍ PLÁNEK č. KK/782/DL/24-1
LÍST 2/7; 9.4.24

KRAJSKÝ ÚŘAD
KARLOVARSKÉHO KRAJE
odbor (2)
dopravy a silničního hospodářství

PRO OSDP K. Vary
18. 10. 2023
1286 e/f



DETAIL 1

převedení dopravy ve staničení 4,058 km směr Chomutov


02

uzavírka nájezdu na I/13 směr K.Vary

DETAIL 2

PŮR OSDP K. Vary
18. 10. 2023
list 3/7

Dep. 4. 5. 2024

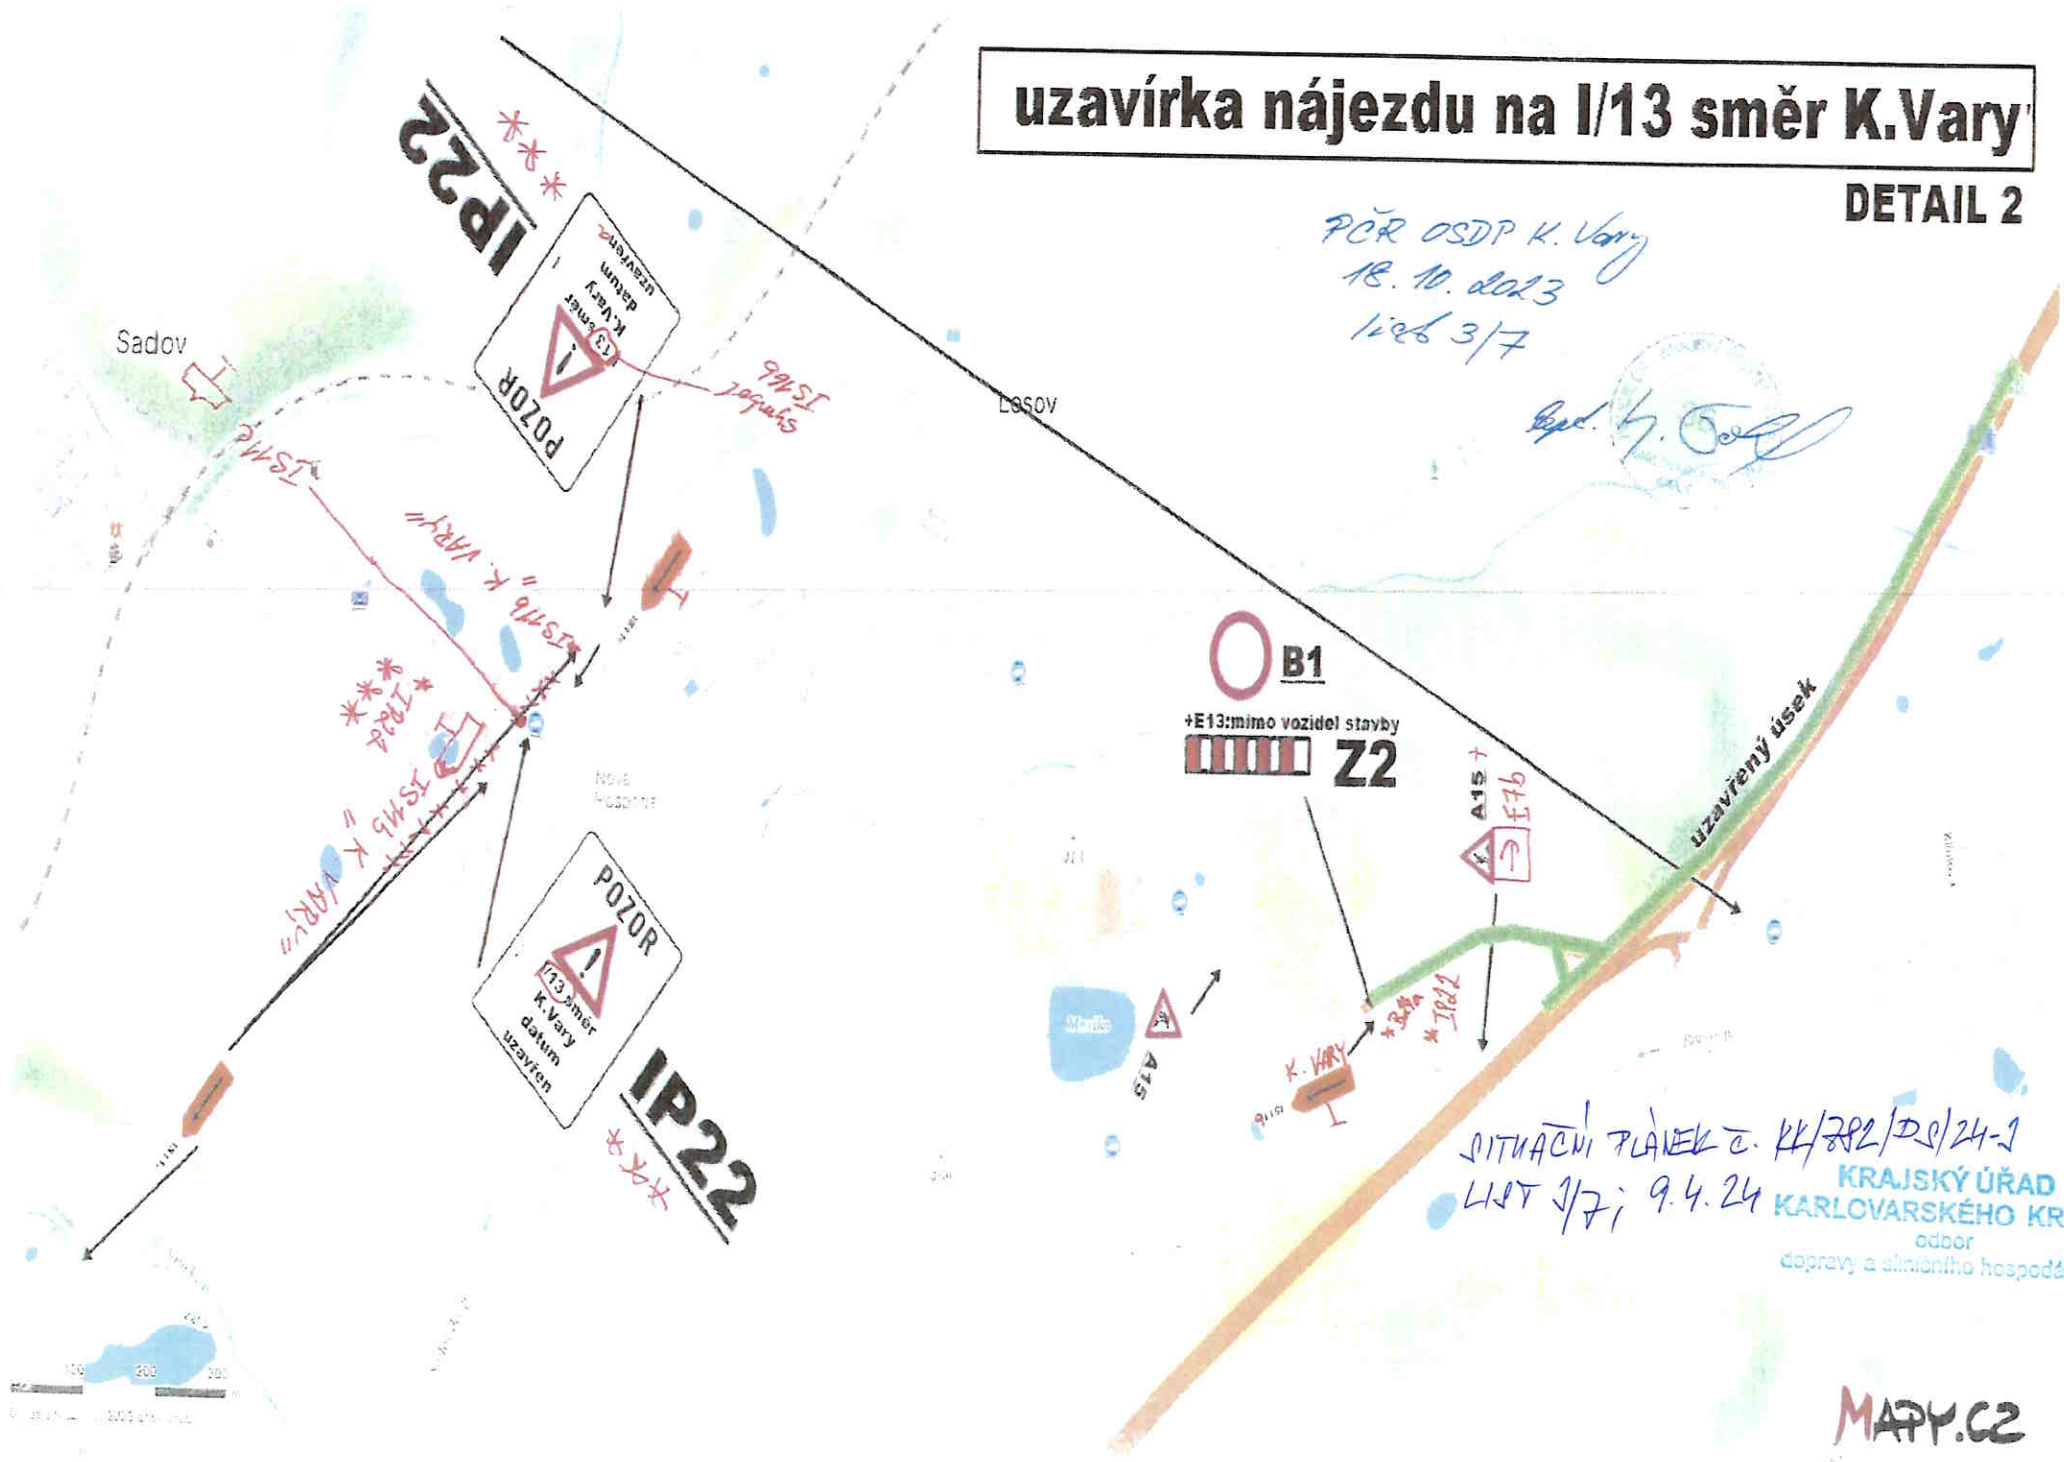


SITUACNÍ PLÁN č. KK/202/DS/24-2
LIST 3/7; 9. 4. 24
KRAJSKÝ ÚŘAD
KARLOVARSKÉHO KRAJE
odbor (2)
dopravy a silničního hospodářství

připojení Bor - I/13 směr Chomutov

DETAIL 3

PER OSDP K. Varg
18. 10. 2023
Liet 4/7

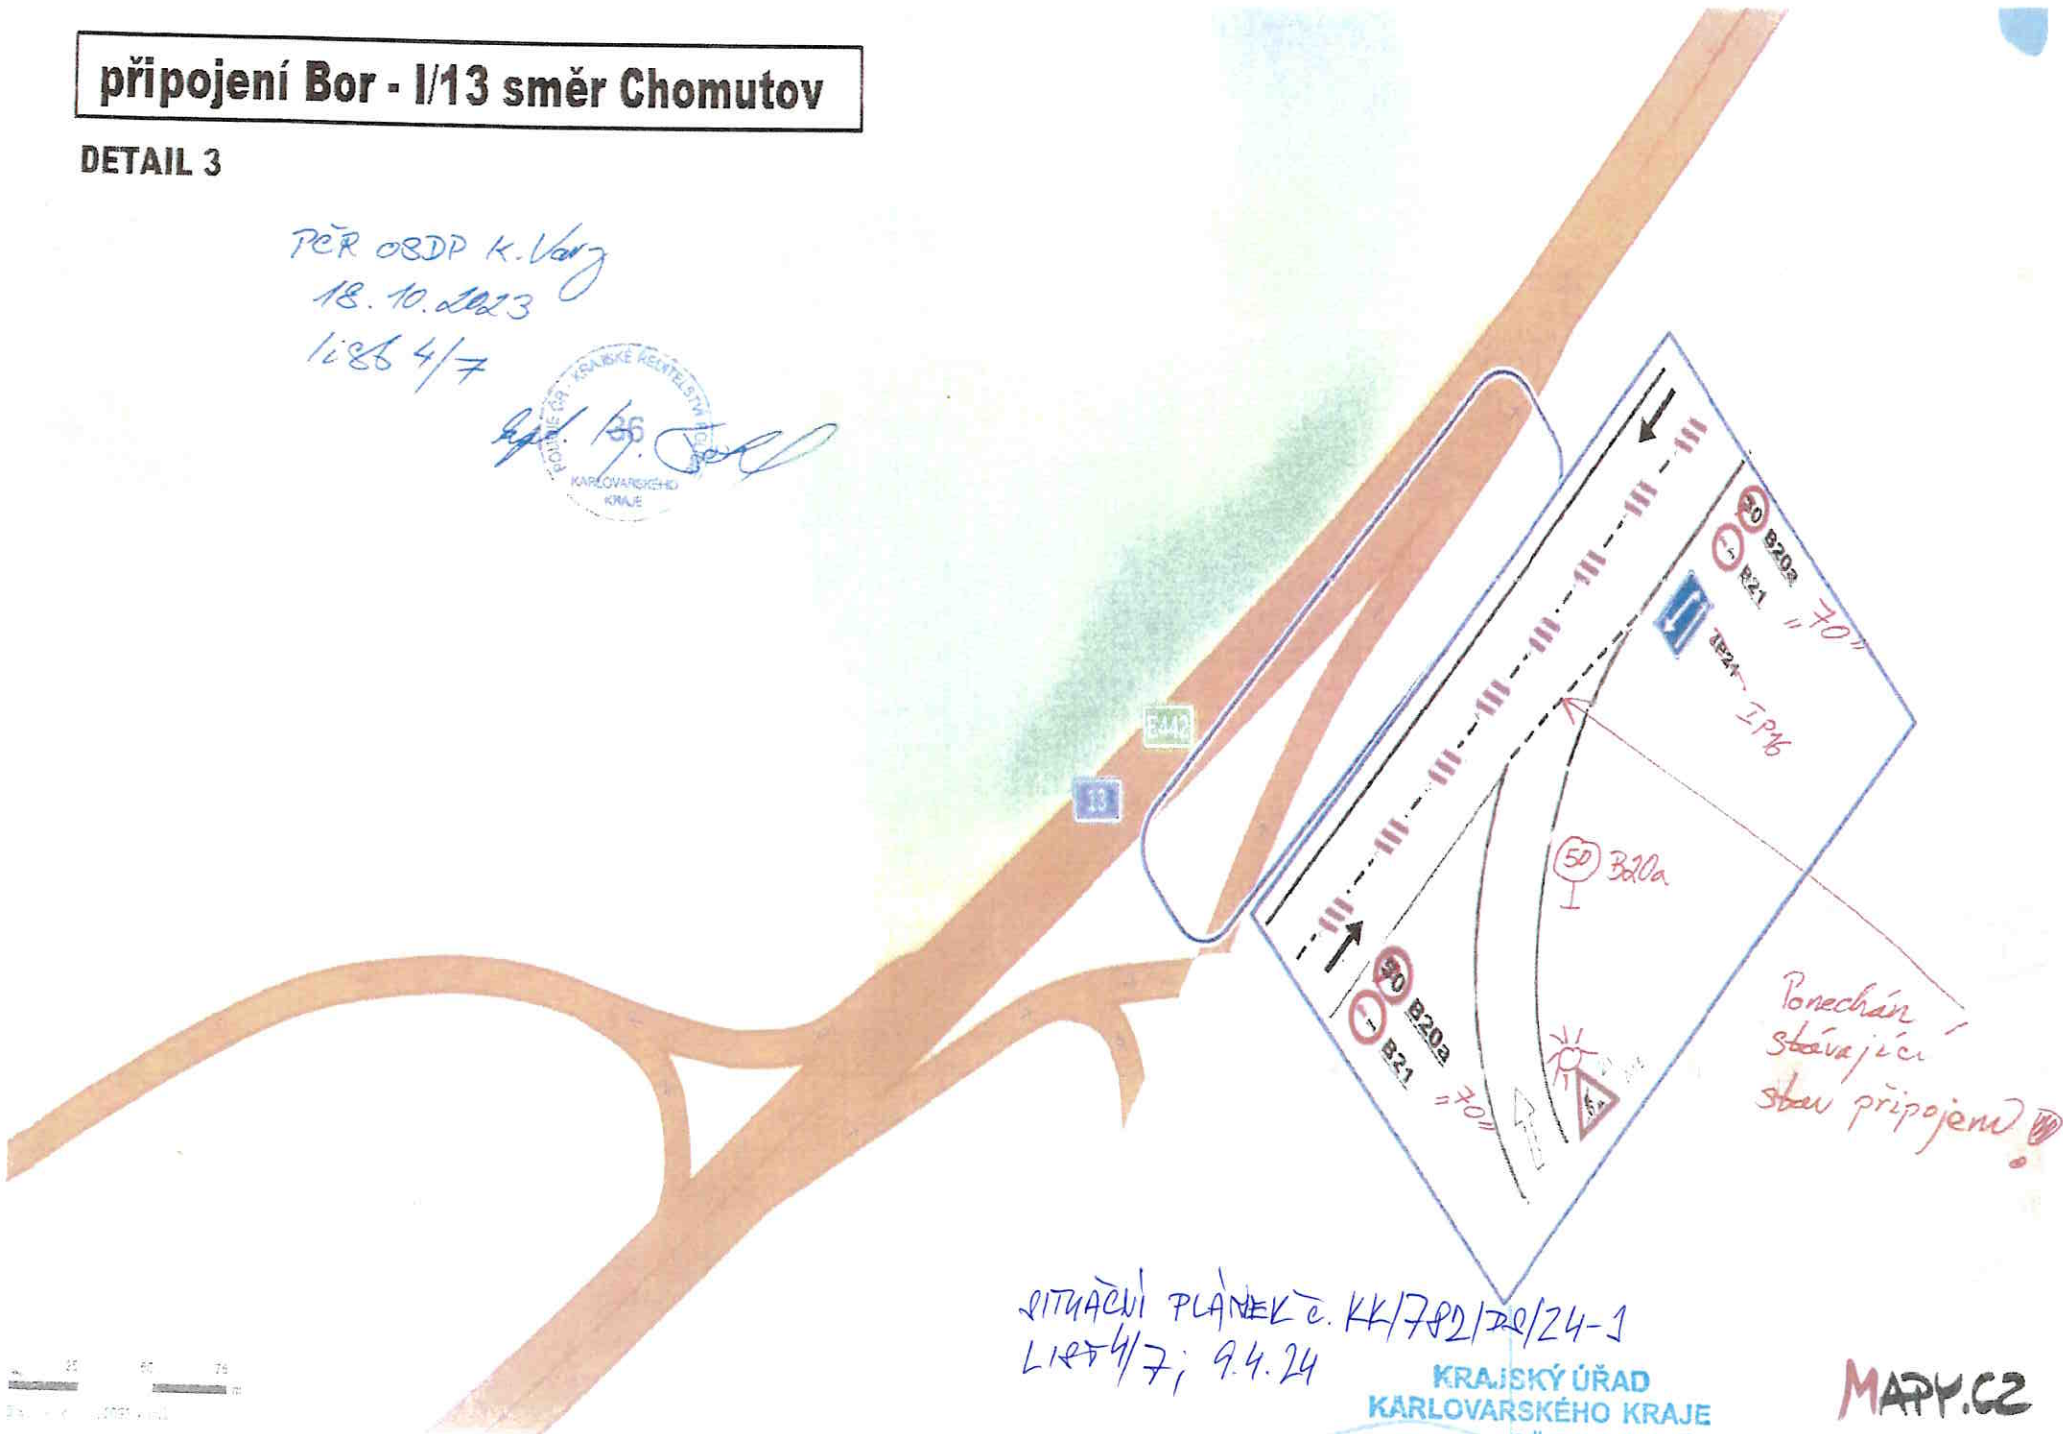


SITUAČNÍ PLÁNEK č. KK/782/20/24-1
Liet 4/7; 9.4.24

KRAJSKÝ ÚŘAD
KARLOVARSKÉHO KRAJE
odbor (2)
dopravy a silničního hospodářství

MATY.CZ

převedení dopravy ve staničení 6,067 km směr K.Vary

DETAIL 4

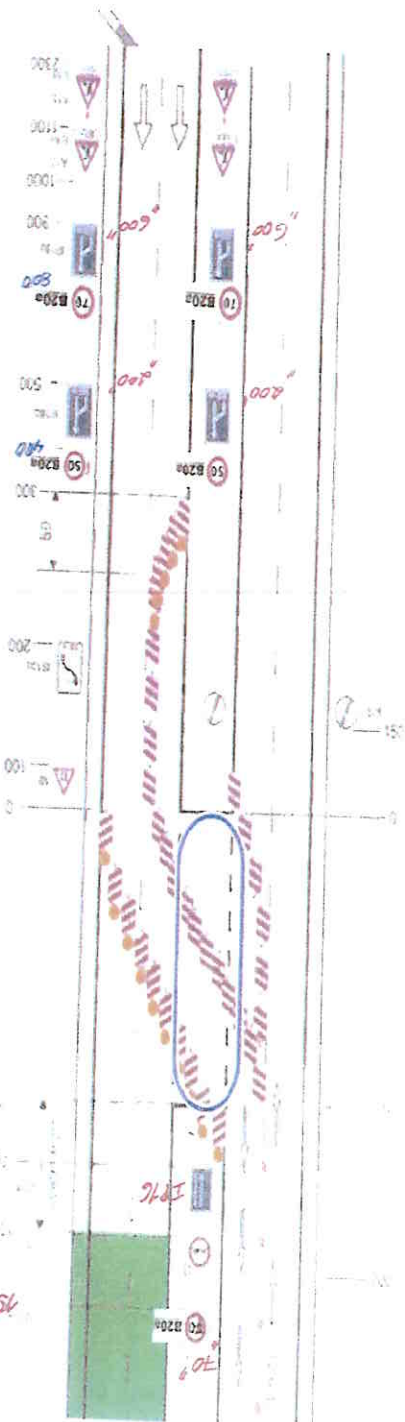

PER OSDP K. Vary
18. 10. 2023
1/86 5/7

Handwritten signature and official stamp of the Regional Office of the Karlovarský kraj.

SITUAČNÍ PLÁNEK č. KKT/782/20/24-2
LHAT 1/7; 9.4.24


KRAJSKÝ ÚŘAD
KARLOVARSKÉHO KRAJE
odbor (2)
dopravy a silničního hospodářství

DA 31 + 24
- usměrňování na jezdce
od OS PPH na aut. 1/1/3

MAPPY.CZ

PLÁNOVACÍ PLÁNEK č. KK/782/D/24-1
LIST 6/7; 9.4.24

KRAJSKÝ ÚŘAD
JARLOVSKÉHO KRAJE
odbor
opravy a silničního hospodářství

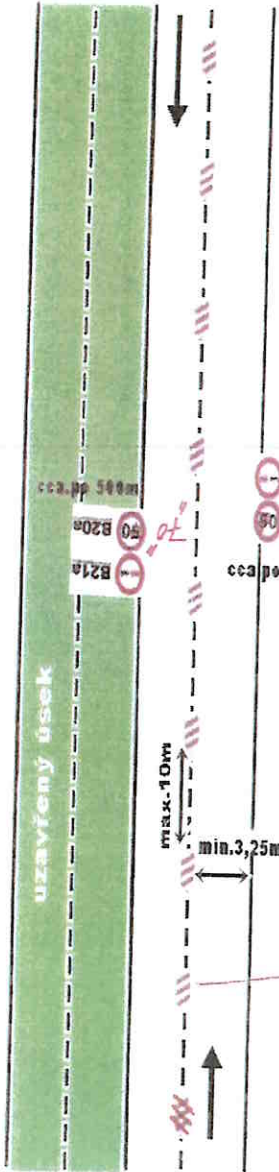

B21a
B20a
cca. 500m



obrátit celý úsek

PŘI OSDP K. Vary
18. 10. 2023
1:86 6/7



DETAIL 5
Studen

osazený Z4 popř.leitboy(p/p) na obousměr.úseku I/13

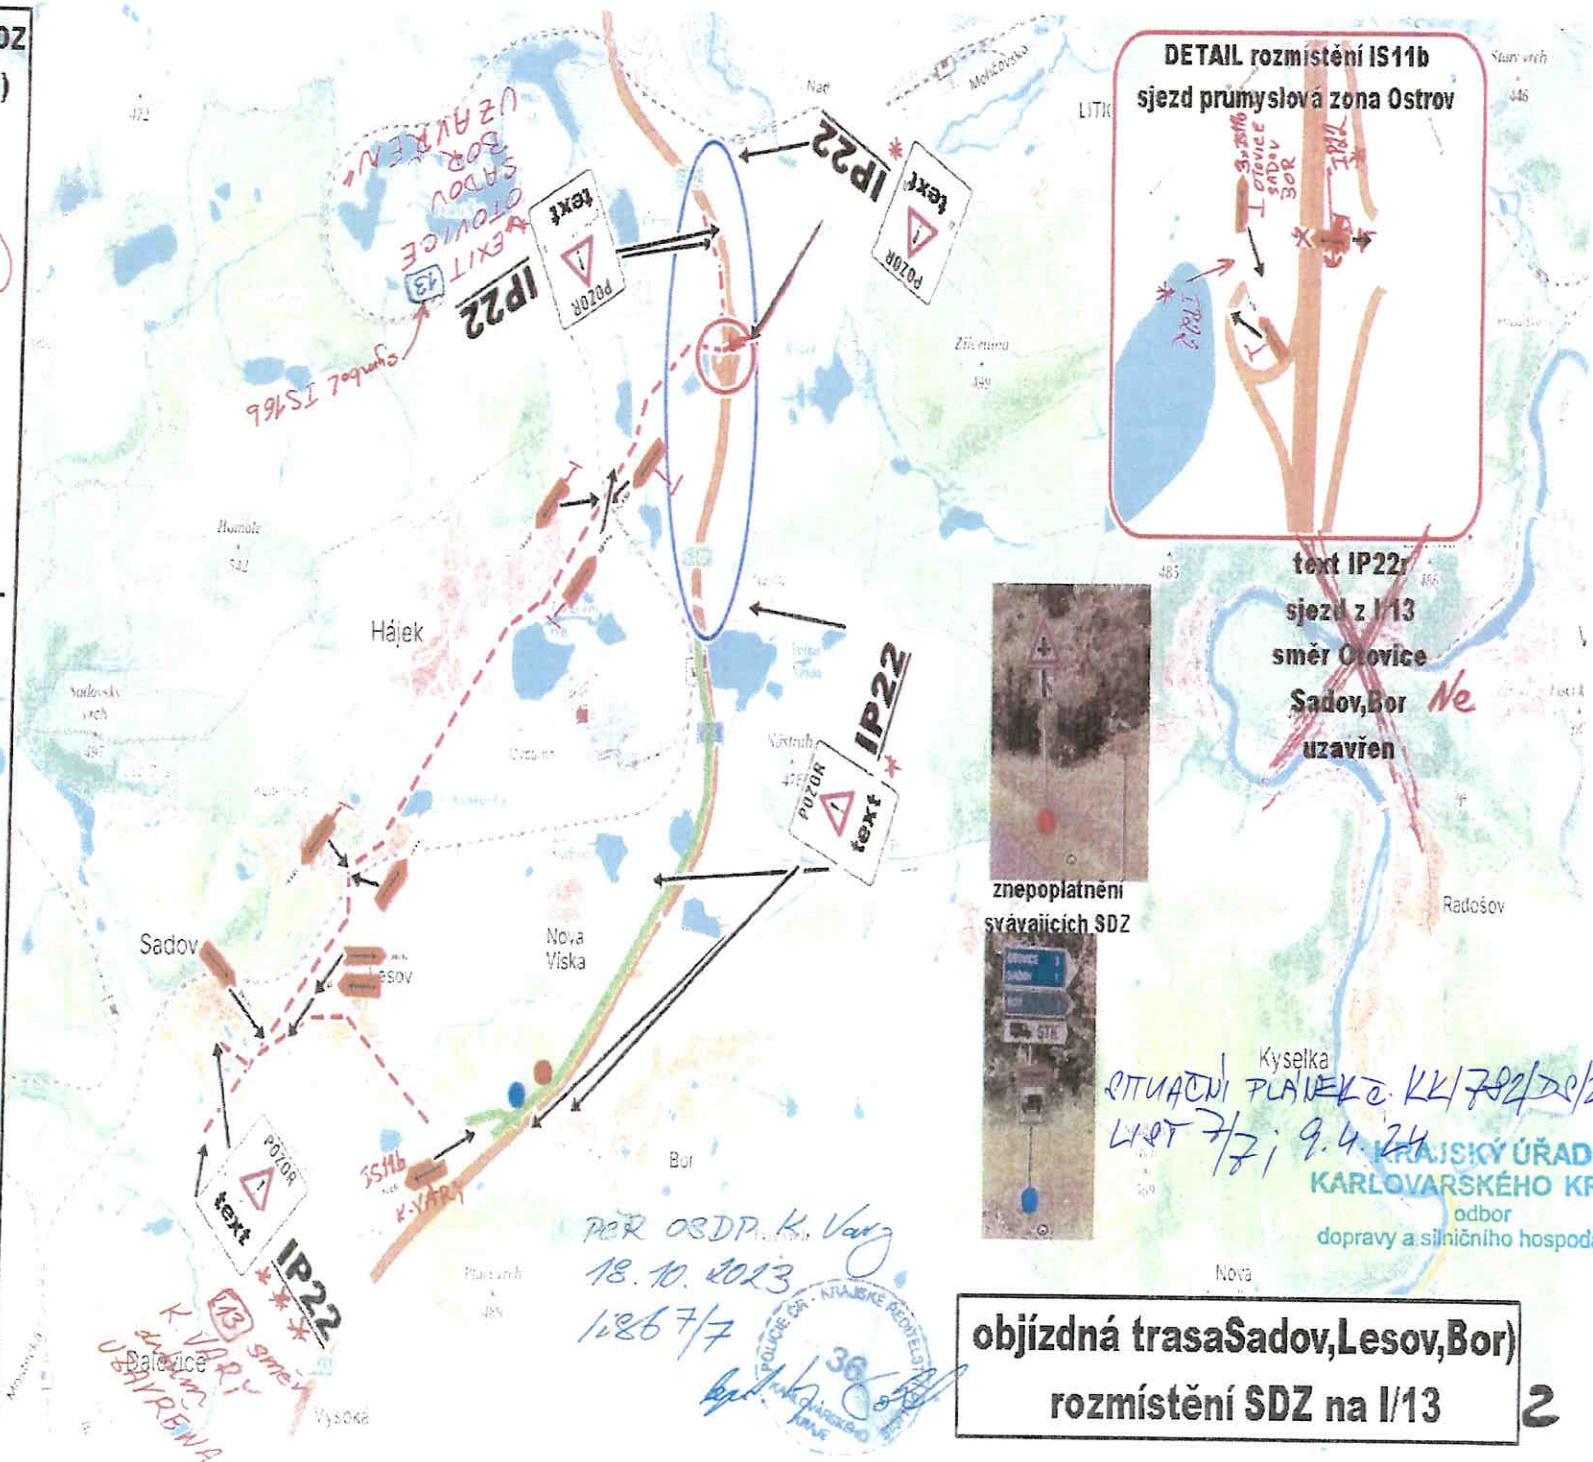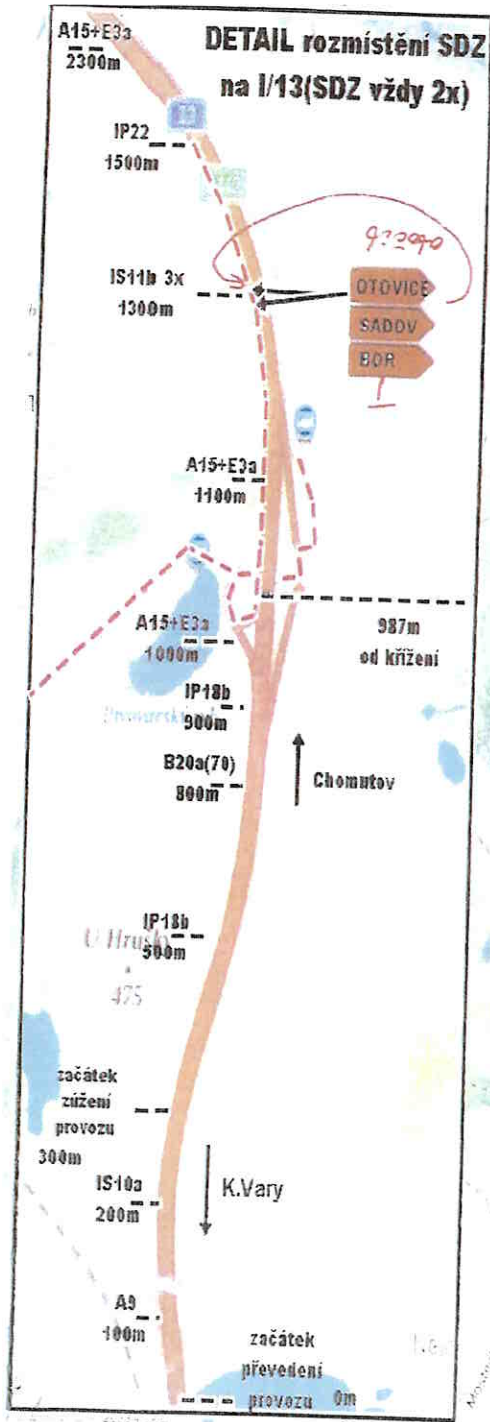

znepoplatnění svárajících SDZ



text IP22 sjezd z I/13 směr OTOVICE Sádov, Bor ~~uzavřen~~

SITUACNÍ PLÁNEK č. KK/722/20/24-1
 LIST 7/7; 9.4.24

KRAJSKÝ ÚŘAD
 KARLOVARSKÉHO KRAJE
 odbor (2)
 dopravy a silničního hospodářství

PER OSDP, K. Vary
 18. 10. 2023
 1/267/7



objízdna trasa Sádov, Lesov, Bor)
rozmístění SDZ na I/13