

Územní plán Sadov

Změna č.1


Paseky

Legenda:

stav návrh

		zastavěné území k 1.11.2023
		zastavěné území rušené
		zastavitelné plochy
		plochy přestavby
		BYDLENÍ v rodinných domech - venkovské BV
		BYDLENÍ hromadné BH
		DS plochy dopravní infrastruktury
		upřesněný koridor pro vedení komunikace ze ZUR-D42, D81, DS1
		upřesněný koridor pro vedení železnice ze ZUR-D105
		prvky HOZ-hlavní odvodňovací zařízení ve vlastnictví státu a v příslušnosti hospodařit Státního pozemkového úřadu
		lokální biokoridor
		kanalizace splašková výtlač
		ochranná pásma letišť
		ochranné pásmo RSS telekomunikačního vedení
		prognózní zdroje nerostných surovin-vyhrazené nerosty
		produktovod
		ochranné pásmo produktovodu
		poddolované území
		chráněné ložiskové území
		nadregionální biokoridor
		regionální biocentrum
		OP lesa 50m
		záplavové území Q100 s aktivní zónou

Celé správní území je zájmovým územím Ministerstva obrany z hlediska povolování vyjmenovaných druhů staveb

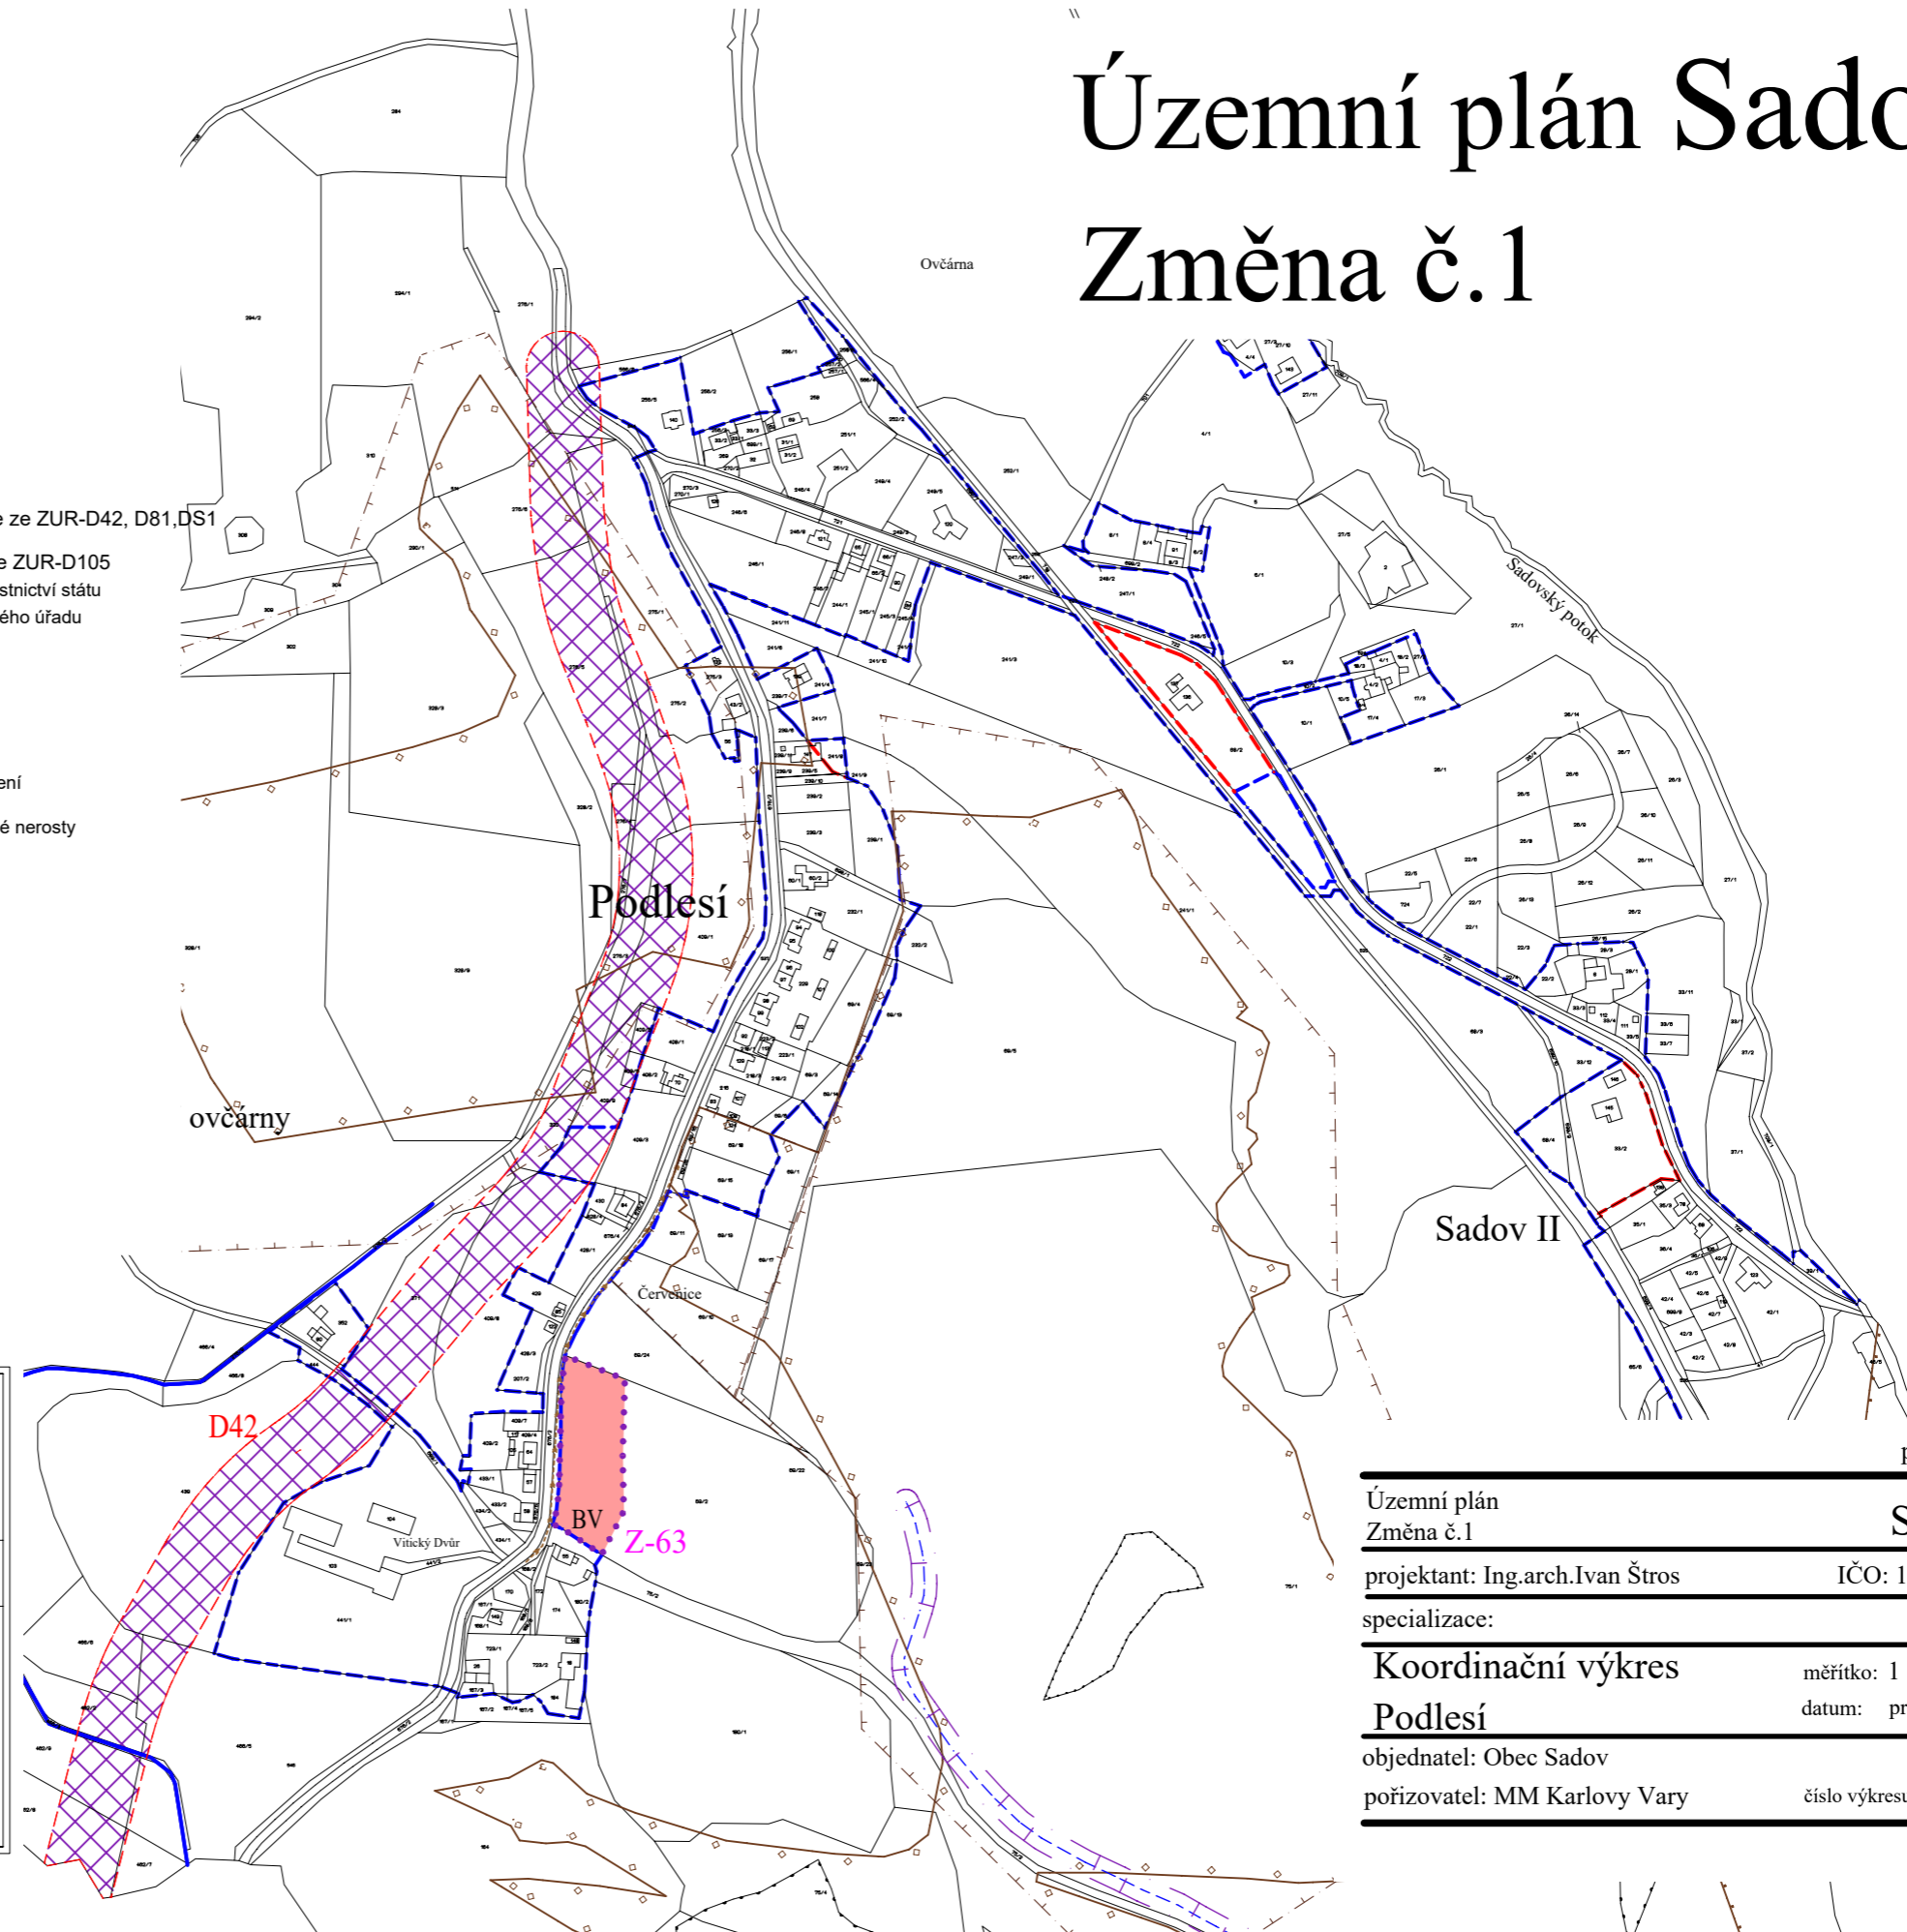

Záznam o účinnosti

Změna č.1 Územního plánu Sadov

Správní orgán: Zastupitelstvo obce Sadov	Datum nabytí účinnosti:	
Jméno a příjmení oprávněné osoby pořizovatele: Marcela Giertlová Vedoucí odd.územního plánování, odbor ÚÚPaSÚ Magistrátu města Karlovy Vary	Otisk úředního razítka:	Podpis oprávněné osoby: Podpis :

paré č. 3

Územní plán
Změna č.1

Sadov

projektant: Ing.arch.Ivan Štros

IČO: 1240 3725

specializace:

Koordinační výkres

měřítko: 1 : 5 000

Podlesí

datum: prosinec 2023

objednatel: Obec Sadov

pořizovatel: MM Karlovy Vary

číslo výkresu: II.2.1