


Územní plán Sadov

Změna č.1

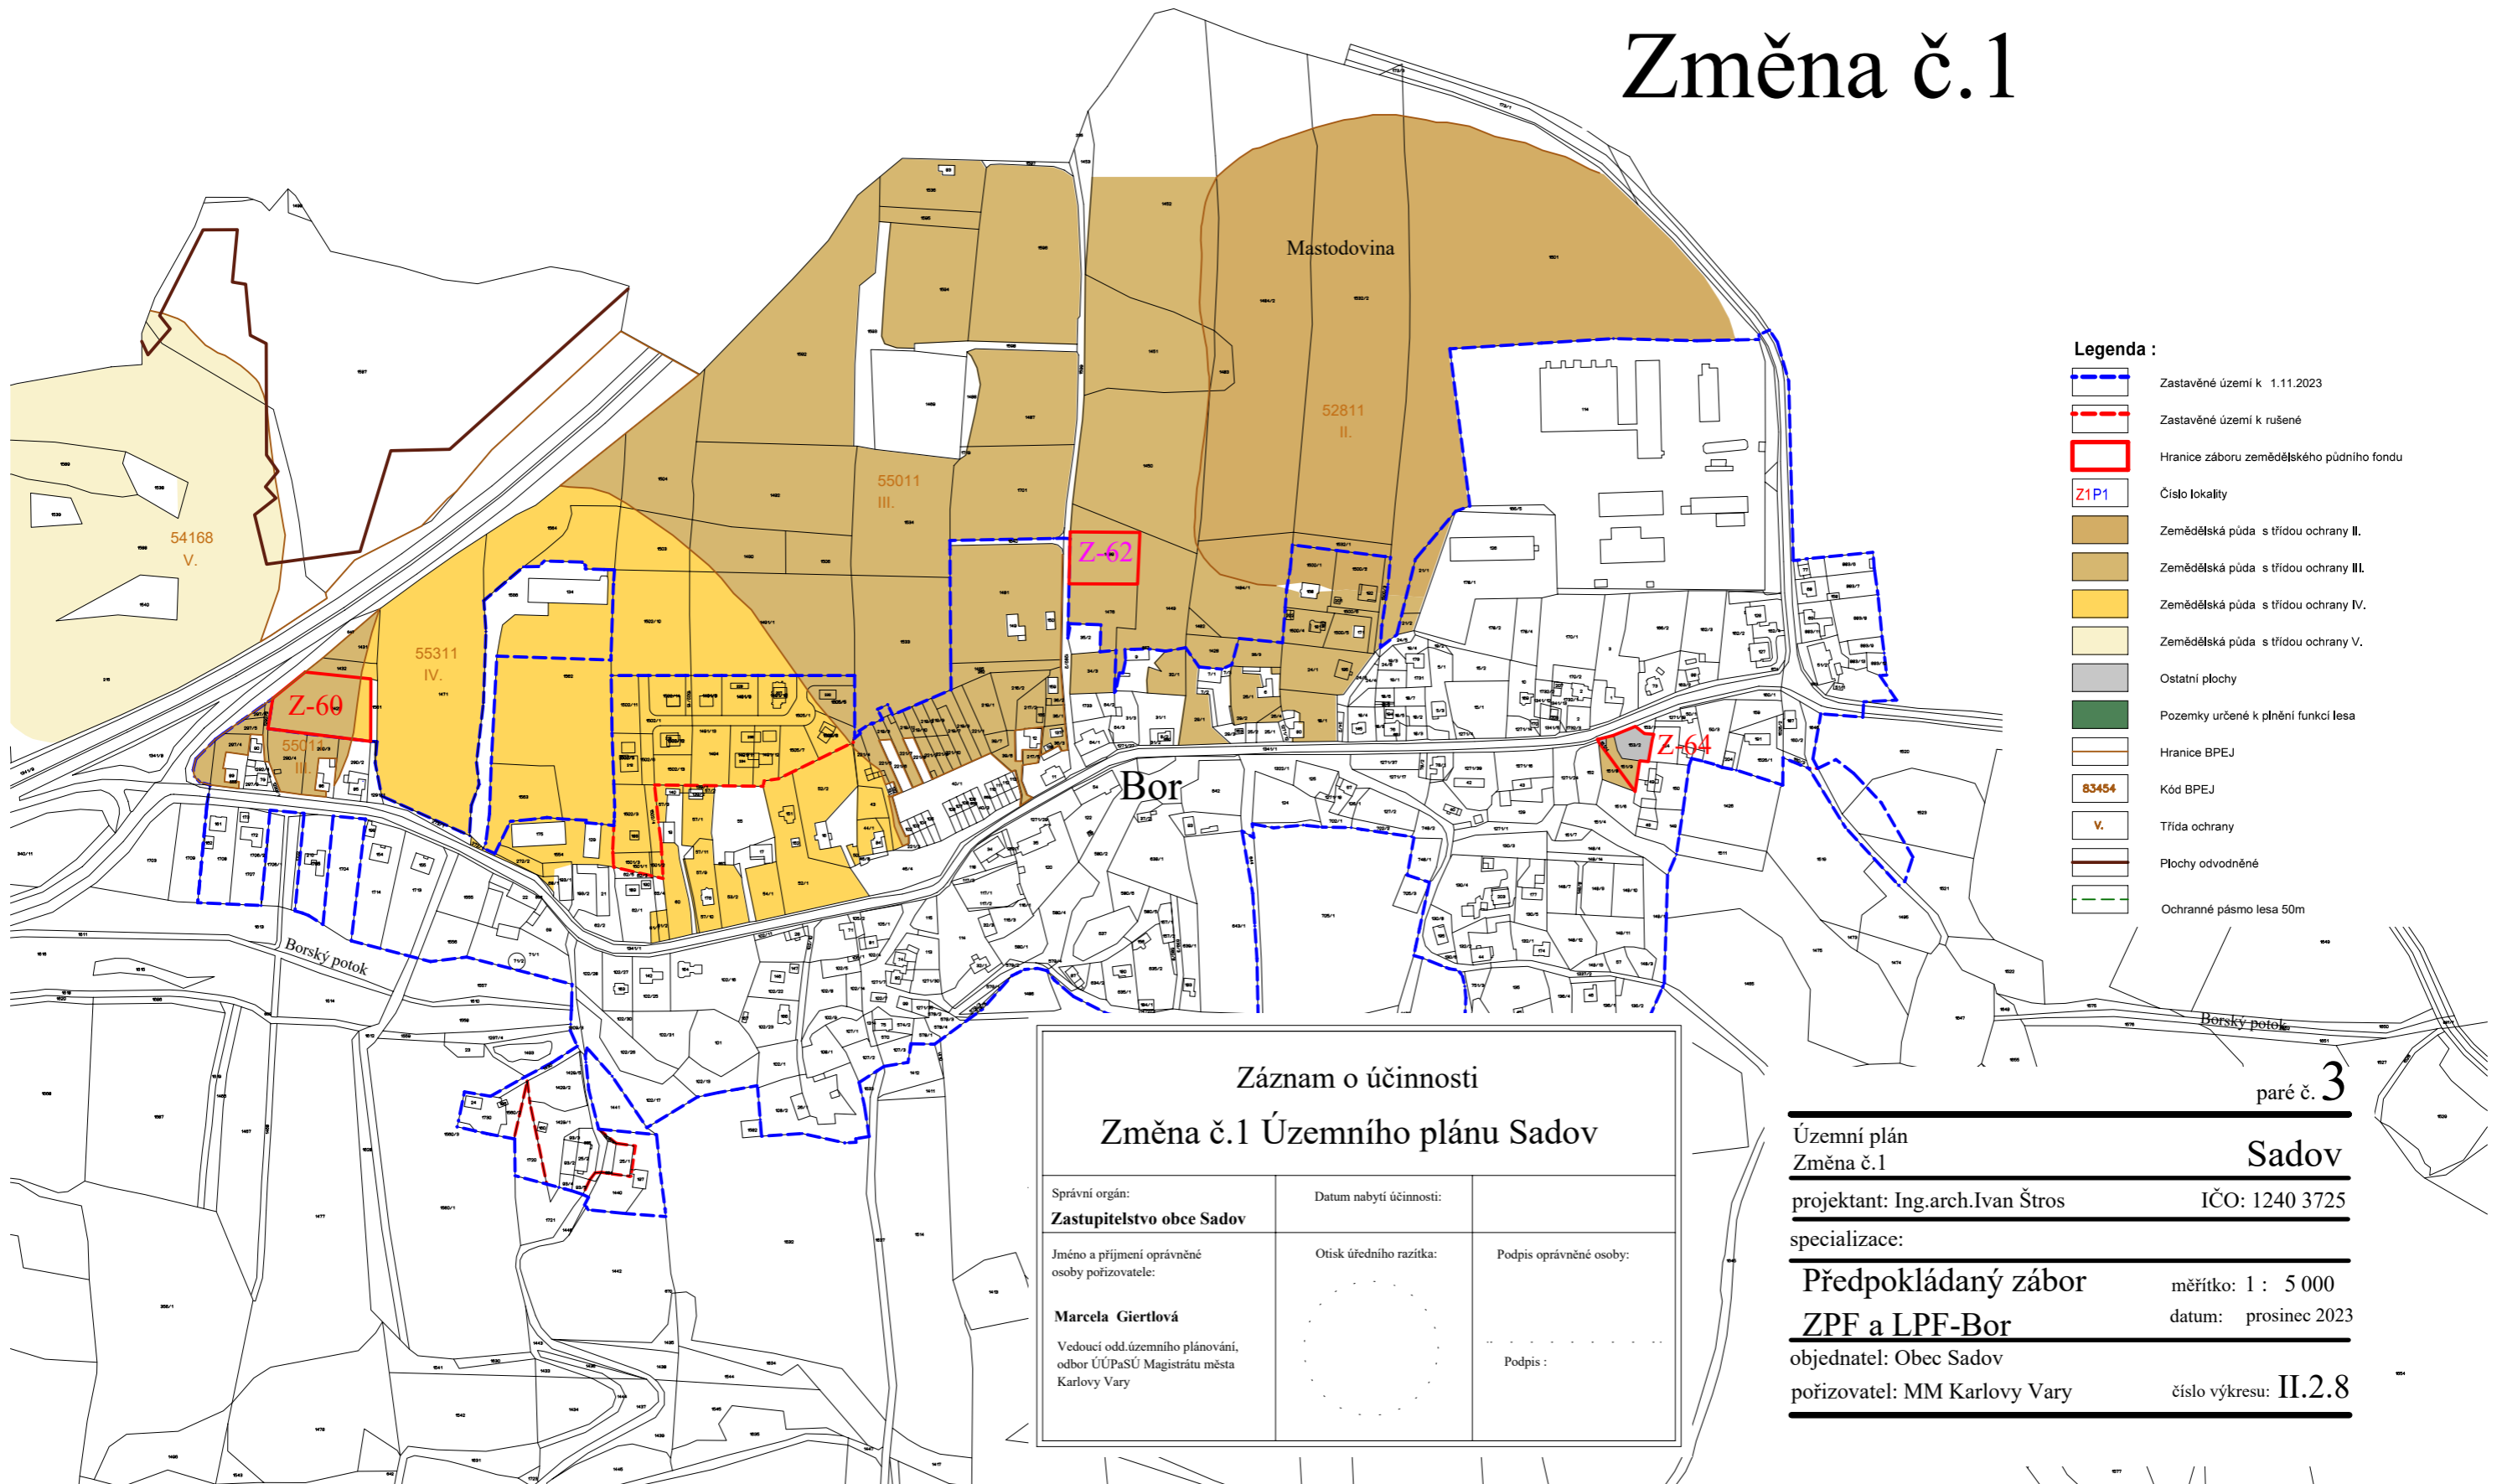

- Legenda :**
- Zastavěné území k 1.11.2023
 - Zastavěné území k rušení
 - Hranice záboru zemědělského půdního fondu
 - Číslo lokality
 - Zemědělská půda s třídou ochrany II.
 - Zemědělská půda s třídou ochrany III.
 - Zemědělská půda s třídou ochrany IV.
 - Zemědělská půda s třídou ochrany V.
 - Ostatní plochy
 - Pozemky určené k plnění funkcí lesa
 - Hranice BPEJ
 - Kód BPEJ
 - Třída ochrany
 - Plochy odvodněné
 - Ochranné pásmo lesa 50m

Záznam o účinnosti		
Změna č.1 Územního plánu Sadov		
Správní orgán: Zastupitelstvo obce Sadov	Datum nabytí účinnosti:	
Jméno a příjmení oprávněné osoby pořizovatele: Marcela Gierťlová <small>Vedoucí odd.územního plánování, odbor ÚÚPaSÚ Magistrátu města Karlovy Vary</small>	Otisk úředního razítka:	Podpis oprávněné osoby: Podpis :

paré č. **3**

Územní plán
Změna č.1

Sadov

projektant: Ing.arch.Ivan Štros IČO: 1240 3725

specializace:

Předpokládaný zábor měřítko: 1 : 5 000

ZPF a LPF-Bor datum: prosinec 2023

objednatel: Obec Sadov

pořizovatel: MM Karlovy Vary číslo výkresu: **II.2.8**
