


# Územní plán Sadov

## Změna č.1

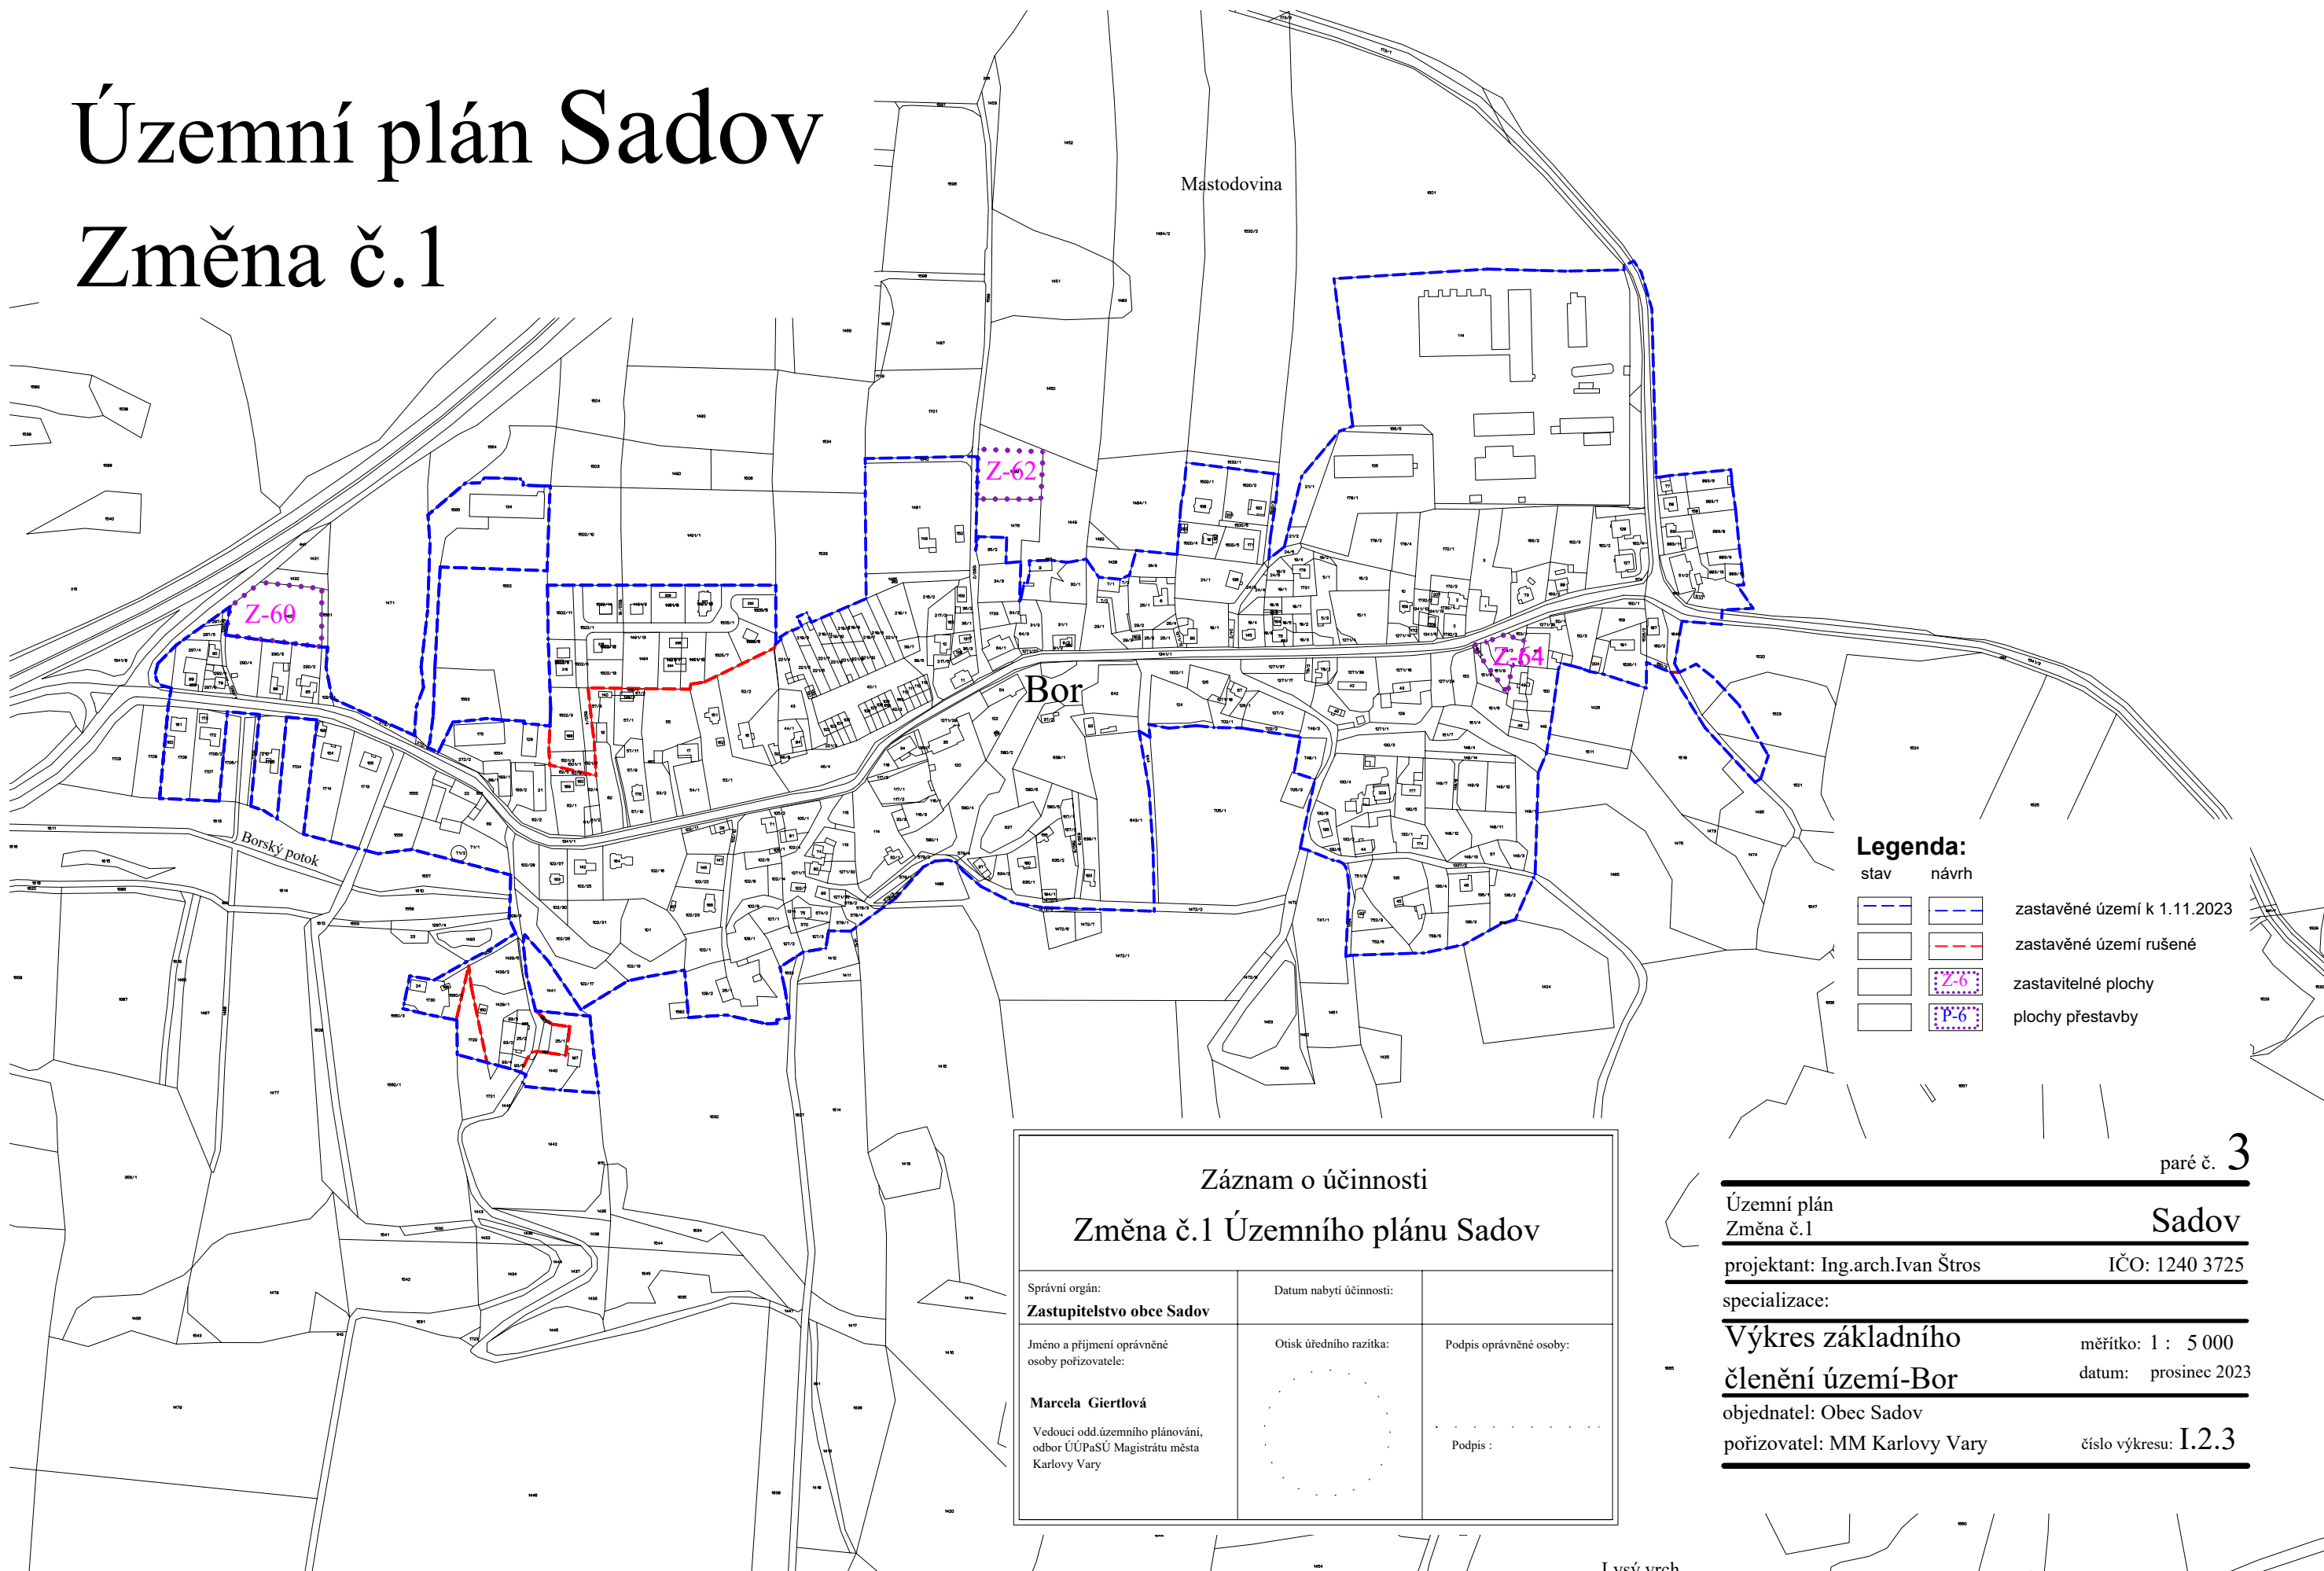

**Legenda:**

stav	návrh	
		zastavěné území k 1.11.2023
		zastavěné území rušené
		zastavitelné plochy
		plochy přestavby

Záznam o účinnosti		
Změna č.1 Územního plánu Sadov		
Správní orgán: <b>Zastupitelstvo obce Sadov</b>	Datum nabytí účinnosti:	
Jméno a příjmení oprávněné osoby pořizovatele: <b>Marcela Giertlová</b>	Otisk úředního razítka:	Podpis oprávněné osoby:
Vedoucí odd. územního plánování, odbor ÚÚPaSÚ Magistrátu města Karlovy Vary		Podpis:

paré č. **3**

Územní plán Změna č.1	<b>Sadov</b>
projektant: Ing.arch.Ivan Štros	IČO: 1240 3725
specializace:	
<b>Výkres základního členění území-Bor</b>	měřítko: 1 : 5 000
objednatel: Obec Sadov	datum: prosinec 2023
pořizovatel: MM Karlovy Vary	číslo výkresu: <b>I.2.3</b>