


Územní plán Sadov

Změna č.1

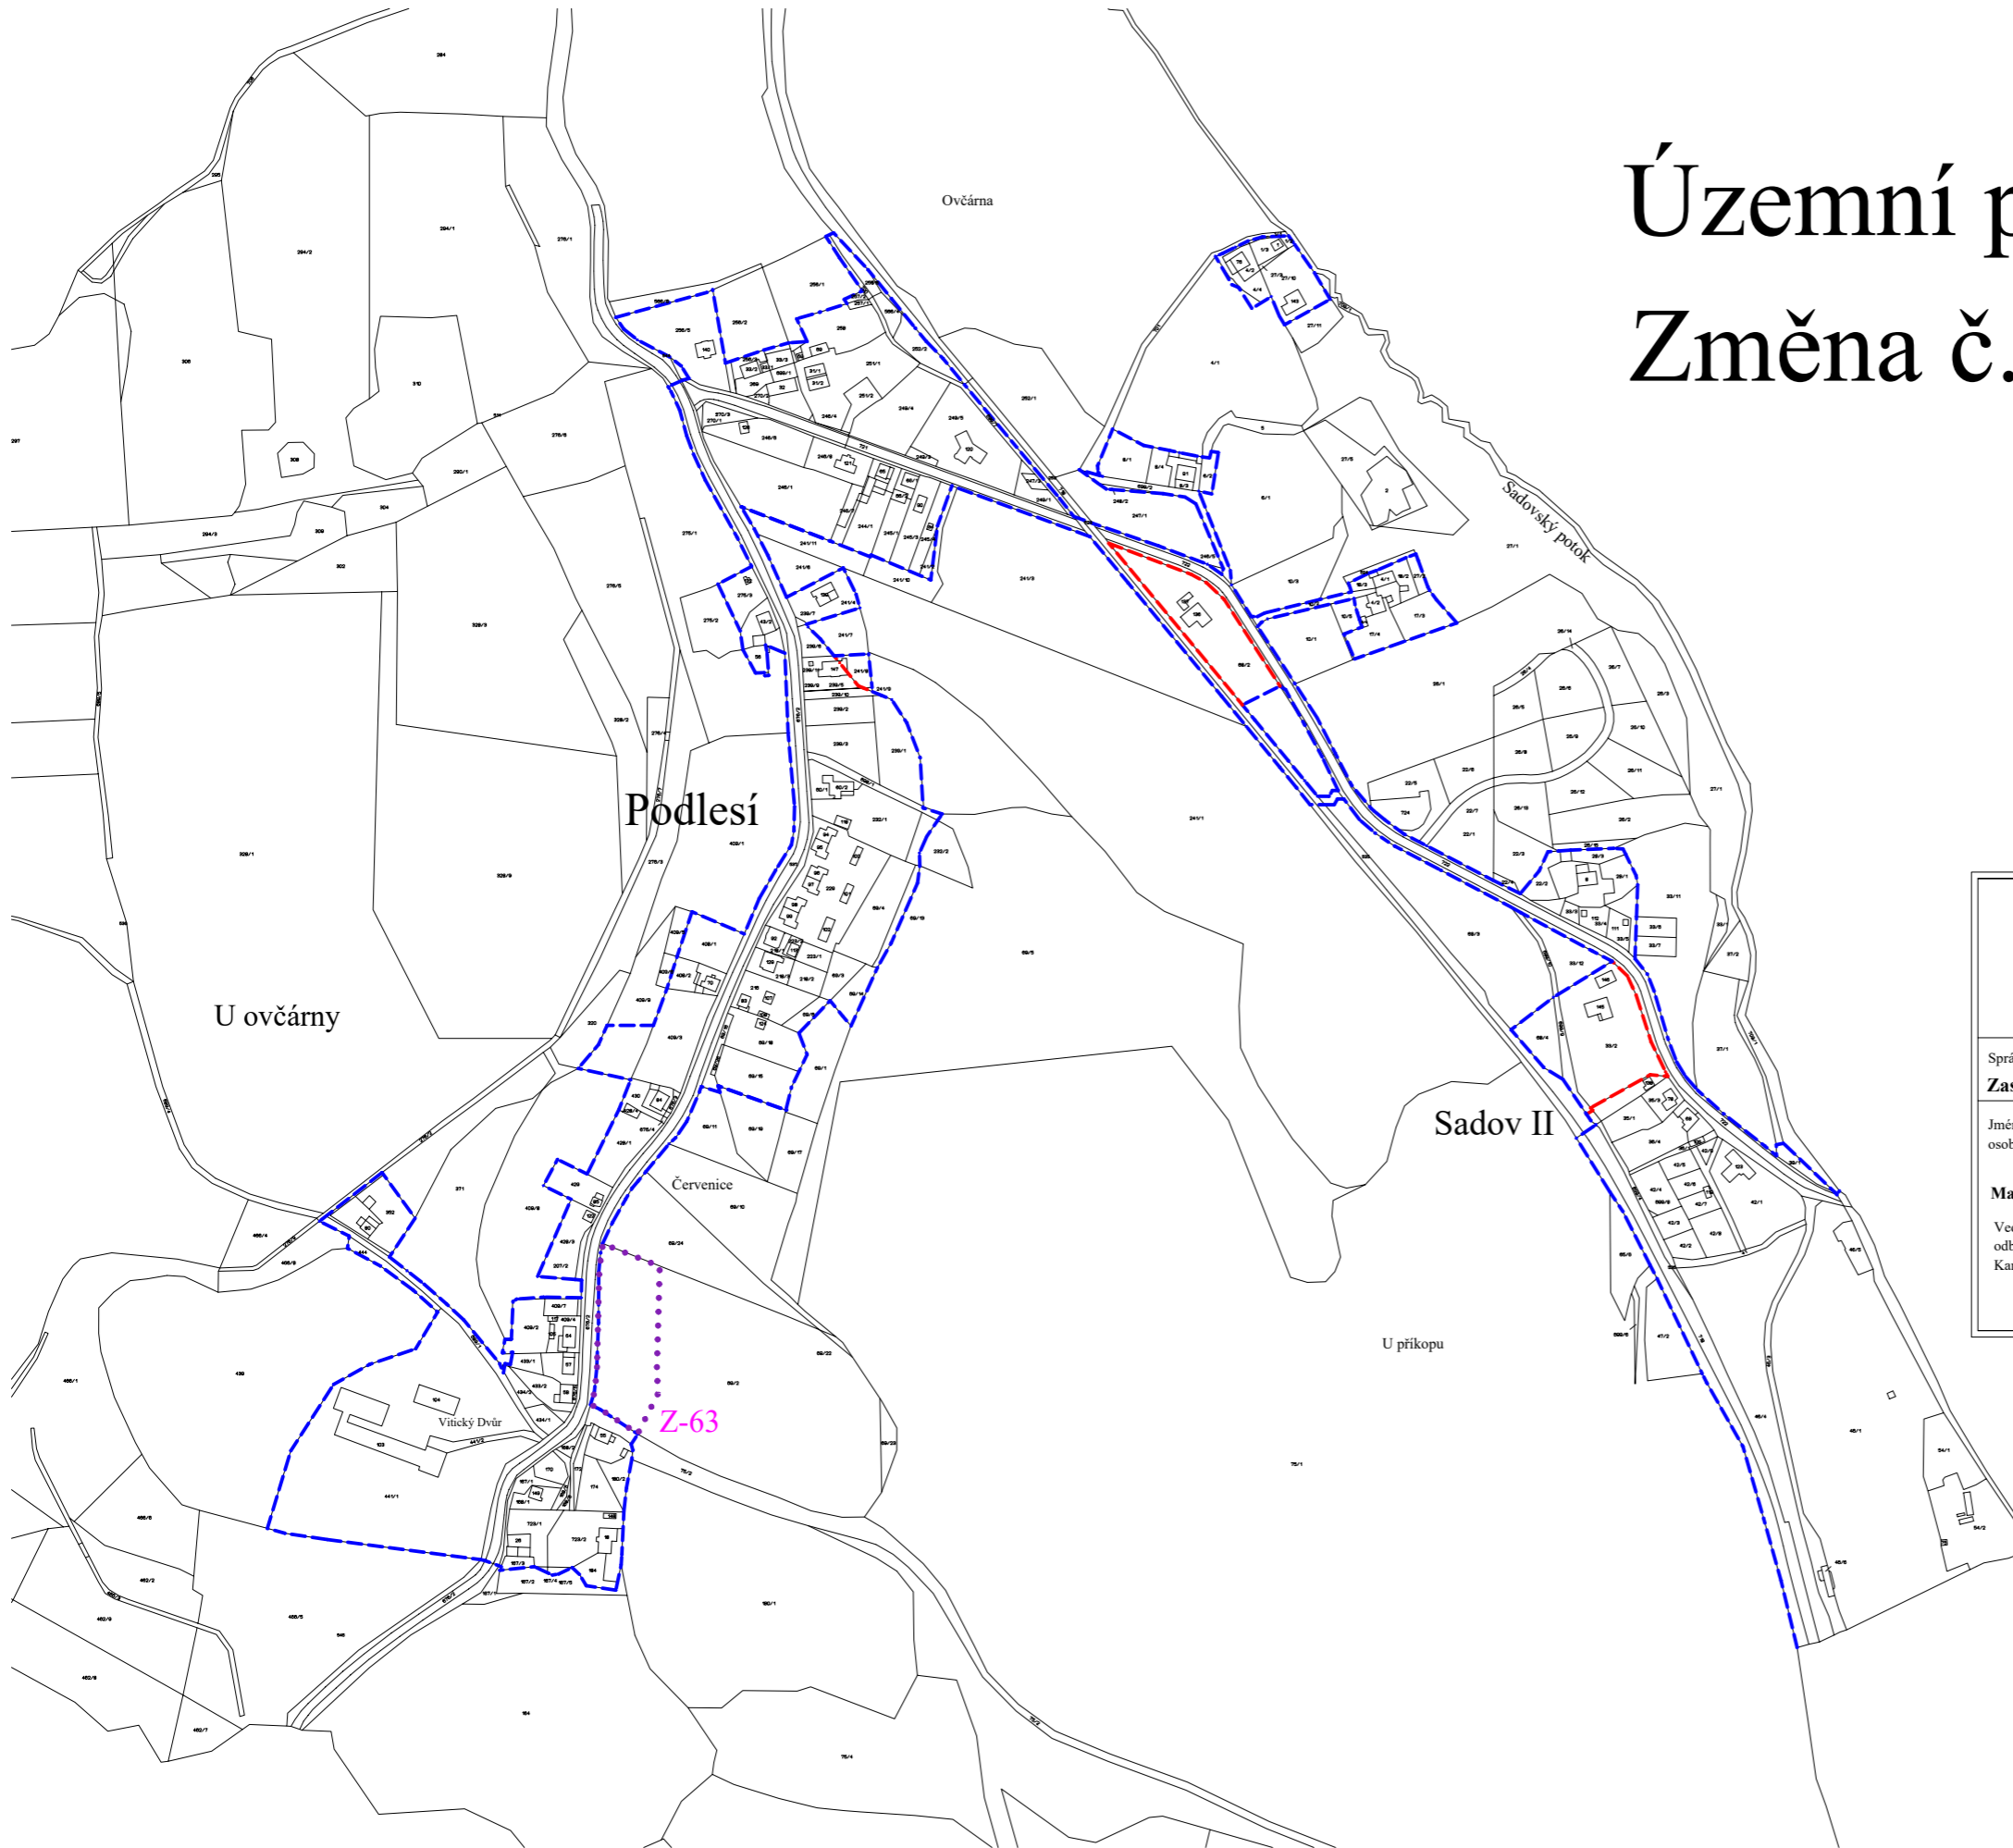

Legenda:

stav	návrh	
		zastavěné území k 1.11.2023
		zastavěné území rušené
		zastavitelné plochy
		plochy přestavby

Záznam o účinnosti

Změna č.1 Územního plánu Sadov

Správní orgán: Zastupitelstvo obce Sadov	Datum nabytí účinnosti:	
Jméno a příjmení oprávněné osoby pořizovatele: Marcela Giertlová Vedoucí odd.územního plánování, odbor ÚÚPaSÚ Magistrátu města Karlovy Vary	Otisk úředního razítka: 	Podpis oprávněné osoby: Podpis :

paré č. **3**

Územní plán
Změna č.1

Sadov

projektant: Ing.arch.Ivan Štros

IČO: 1240 3725

specializace:

**Výkres základního
členění území-Podlesí**

měřítko: 1 : 5 000
datum: prosinec 2023

objednatel: Obec Sadov

pořizovatel: MM Karlovy Vary

číslo výkresu: **I.2.1**