


Územní plán Sadov

Změna č.1

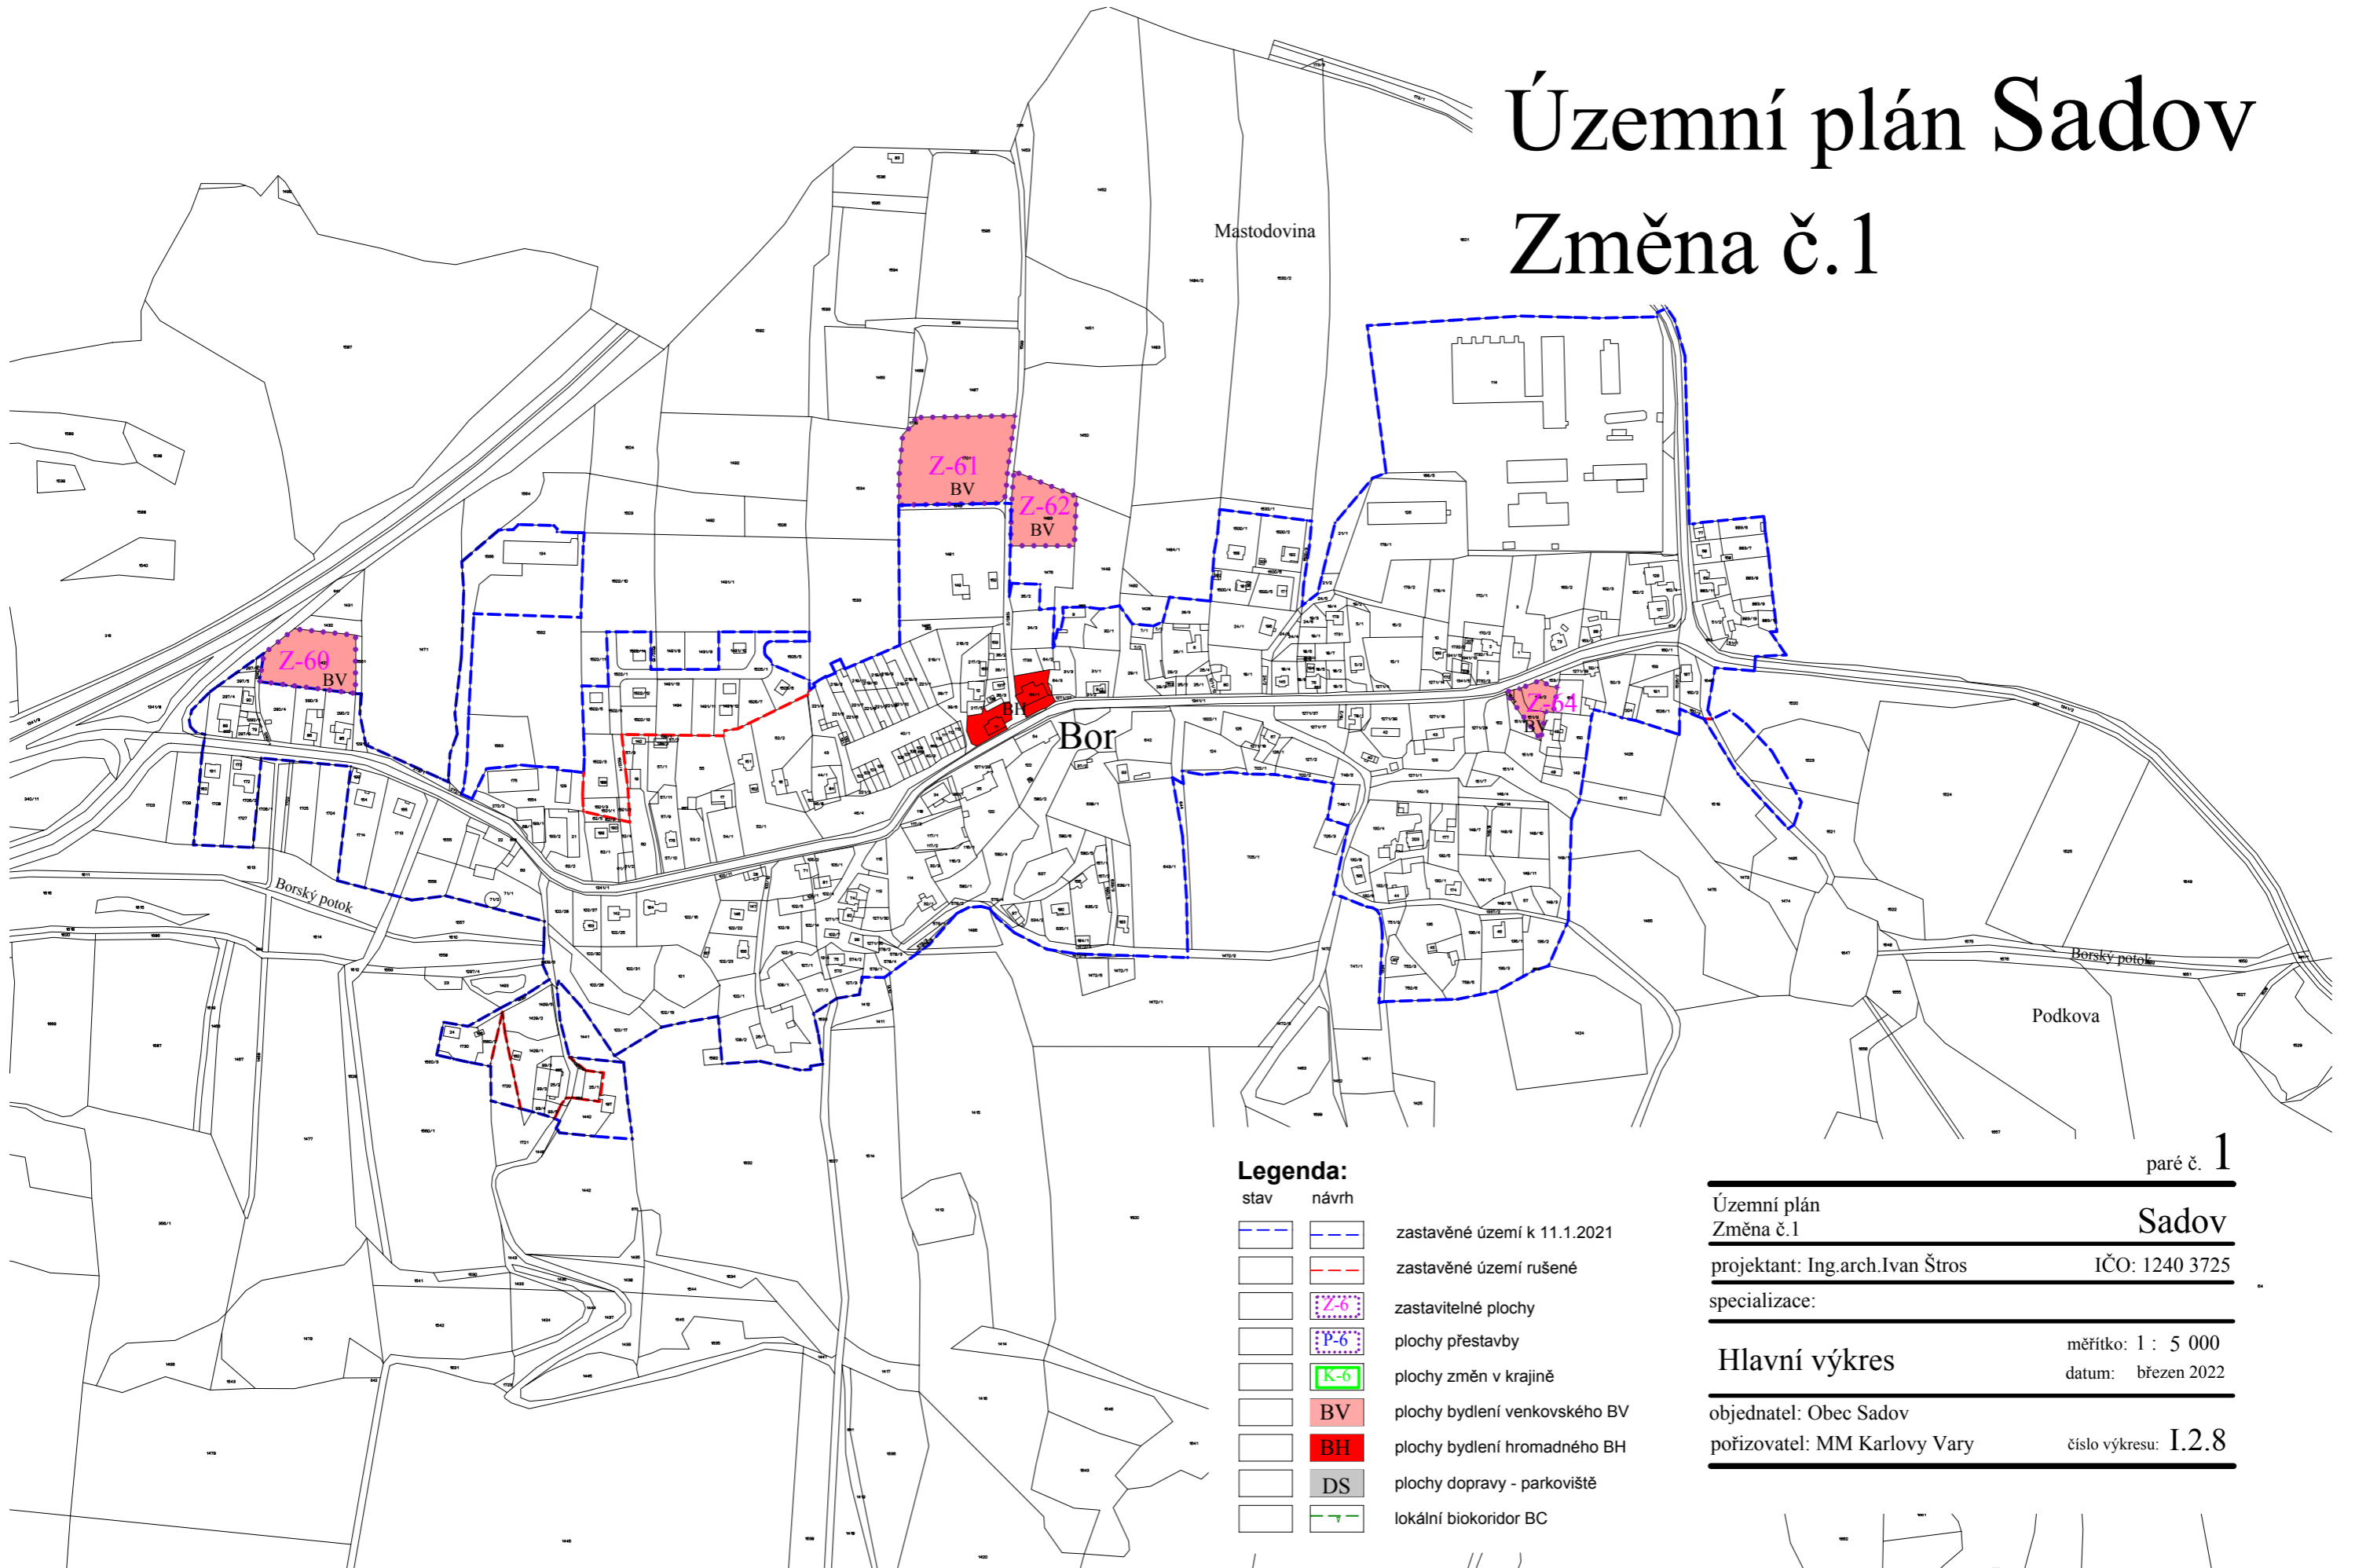

paré č. 1

Legenda:

stav	návrh	
		zastavěné území k 11.1.2021
		zastavěné území rušené
		zastavitelné plochy
		plochy přestavby
		plochy změn v krajině
		plochy bydlení venkovského BV
		plochy bydlení hromadného BH
		plochy dopravy - parkoviště
		lokální biokoridor BC

Územní plán
Změna č.1

projektant: Ing.arch.Ivan Štros IČO: 1240 3725
specializace:

Hlavní výkres měřítko: 1 : 5 000
datum: březen 2022

objednatel: Obec Sadov
pořizovatel: MM Karlovy Vary číslo výkresu: I.2.8

