


Územní plán Sadov

Změna č.1

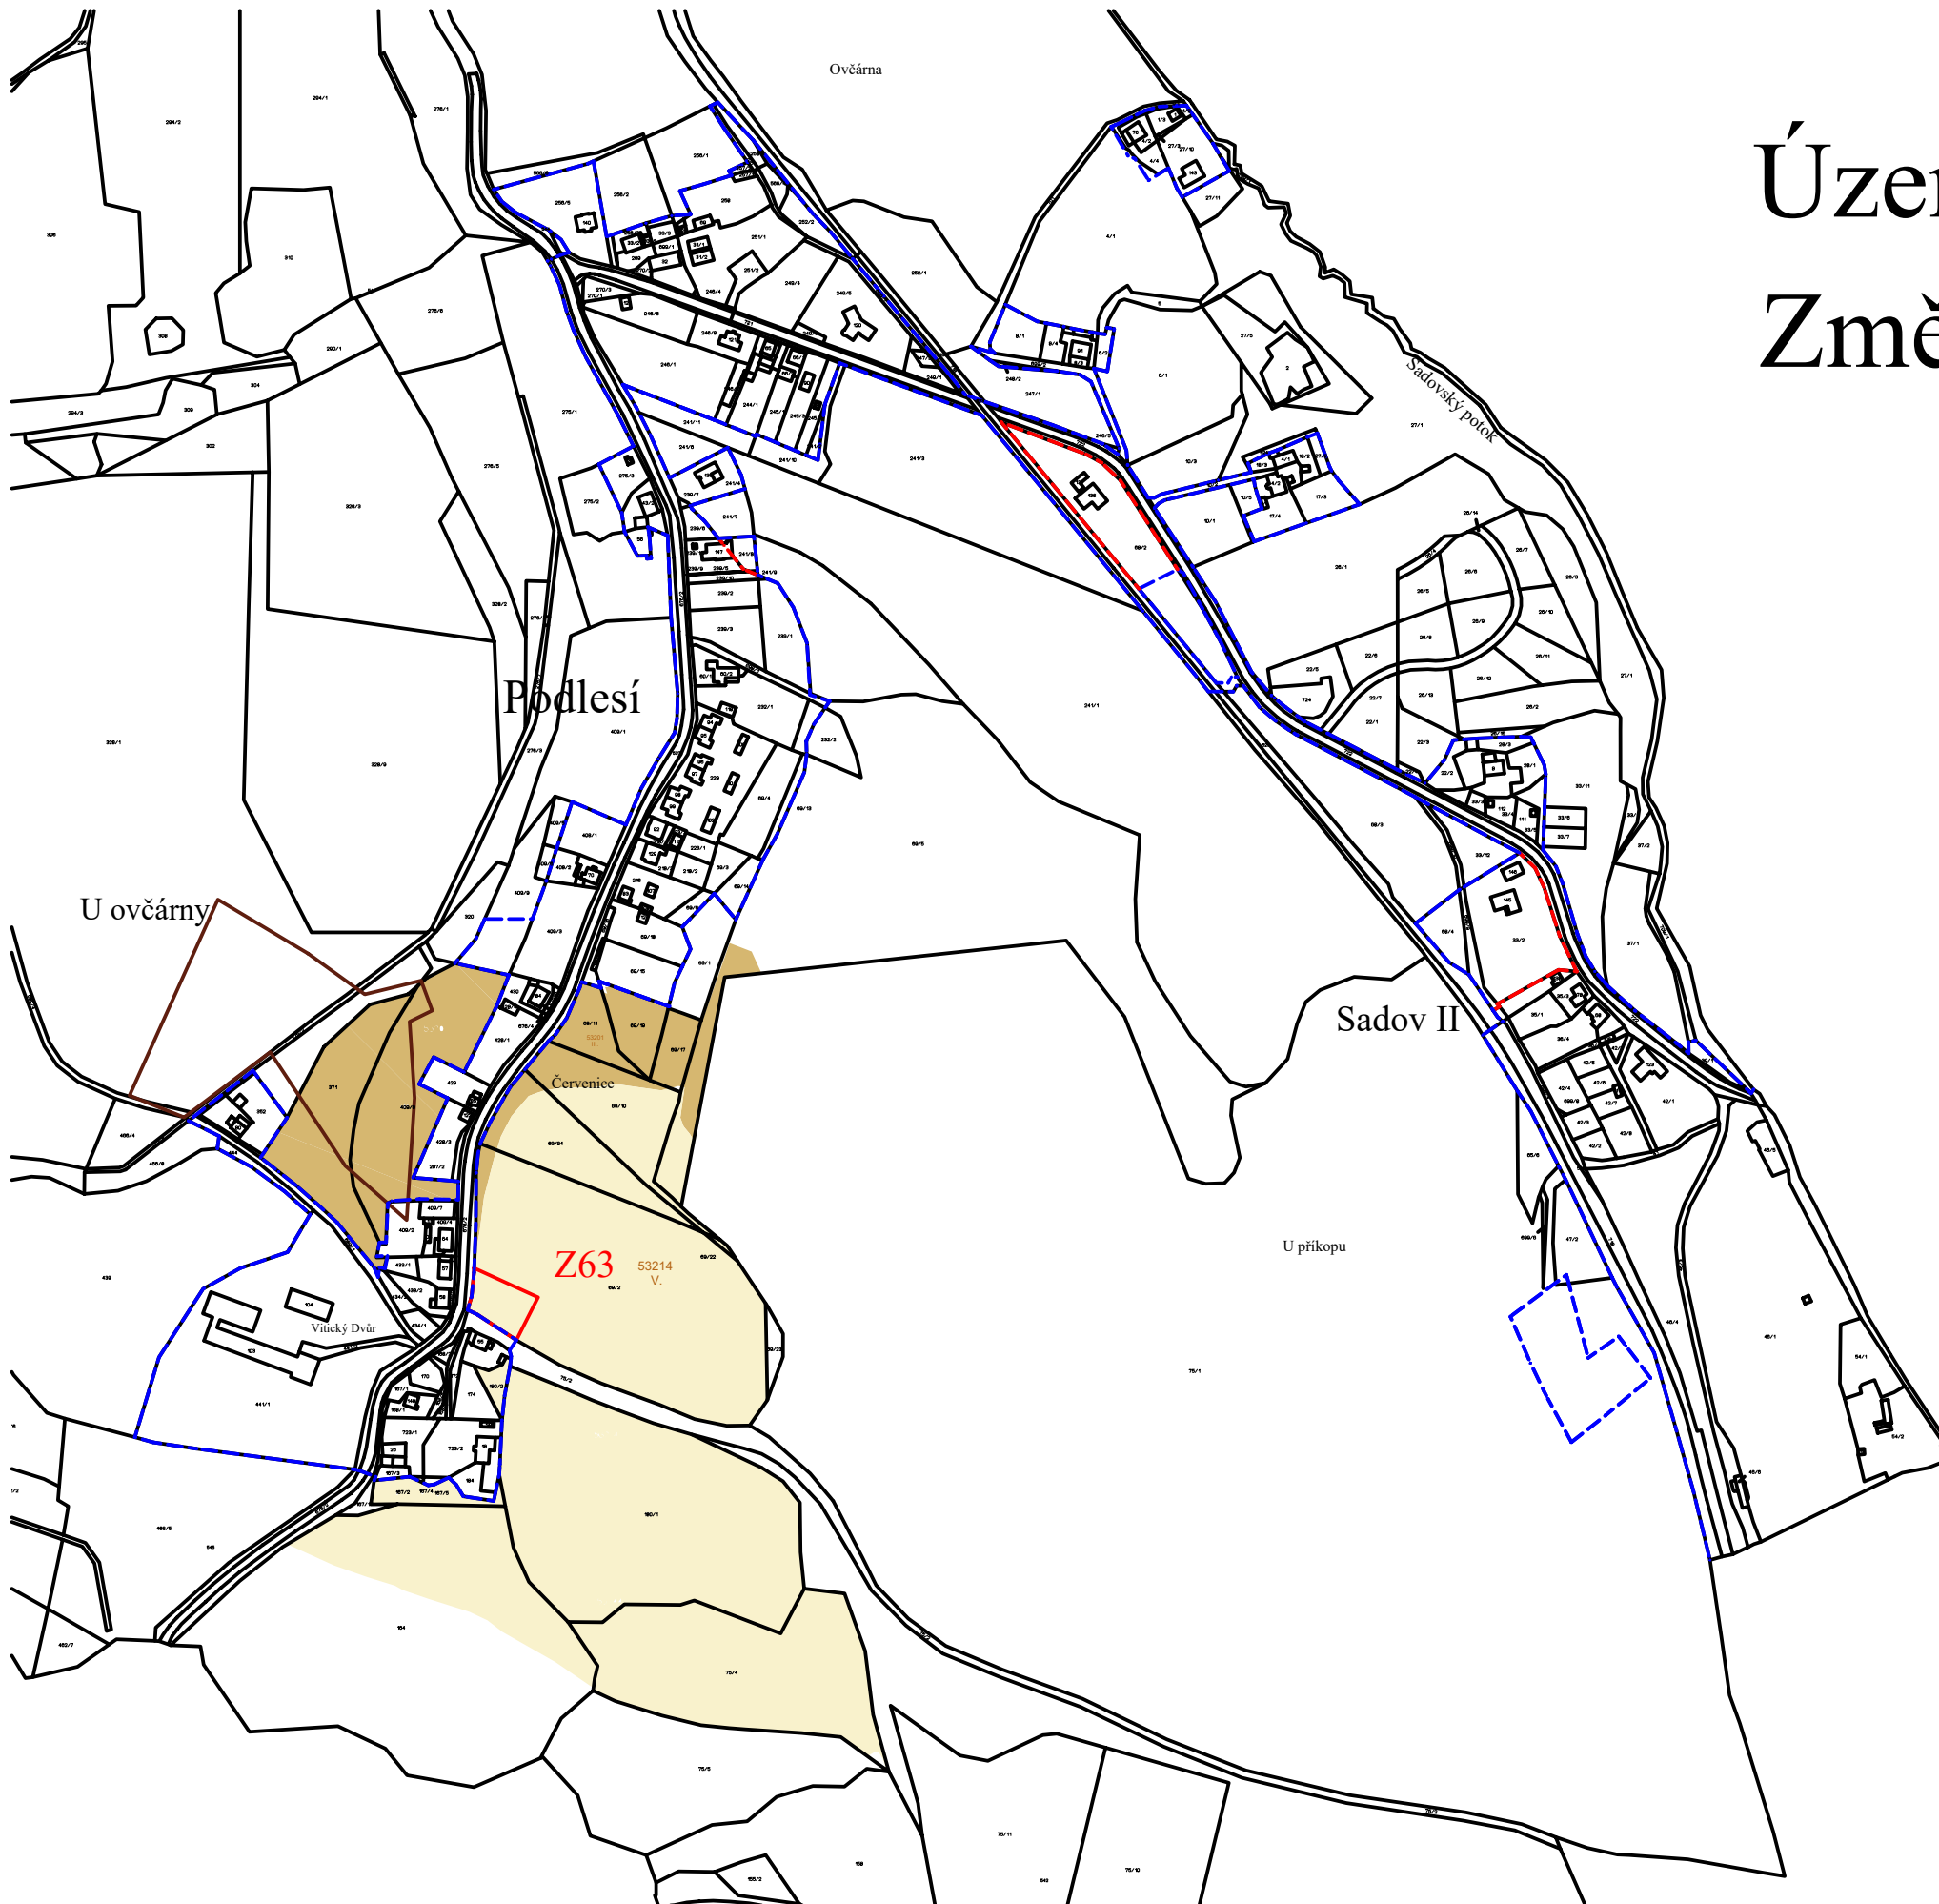

Legenda :

-  Zastavěné území k 1.11.2021
-  Zastavěné území k rušené
-  Hranice záboru zemědělského půdního fondu
-  Číslo lokality
-  Zemědělská půda s třídou ochrany II.
-  Zemědělská půda s třídou ochrany III.
-  Zemědělská půda s třídou ochrany IV.
-  Zemědělská půda s třídou ochrany V.
-  Ostatní plochy
-  Pozemky určené k plnění funkcí lesa
-  Hranice BPEJ
-  Kód BPEJ
-  Třída ochrany
-  Plochy odvodněné

paré č. 1

Územní plán
Změna č.1

Sadov

projektant: Ing.arch.Ivan Štros

IČO: 1240 3725

specializace:

Předpokládaný zábor

měřítko: 1 : 5000

ZPF a LPF

datum: březen 2022

objednatel: Obec Sadov

pořizovatel: MM Karlovy Vary

číslo výkresu: II.2.6