


I. ETAPA - VÝSTAVBA

ZAHRAZENÍ STAVEBNÍCH PRACÍ KAPNE ETAPOU 7 (KOMUNIKACE MČ OG)
KOMPLETNÍ UKAVÍŘENÁ MČ. STAVANÍČÍ POUZE VYHĚNEN ZA ROVACH X 2-MATERIÁLU.

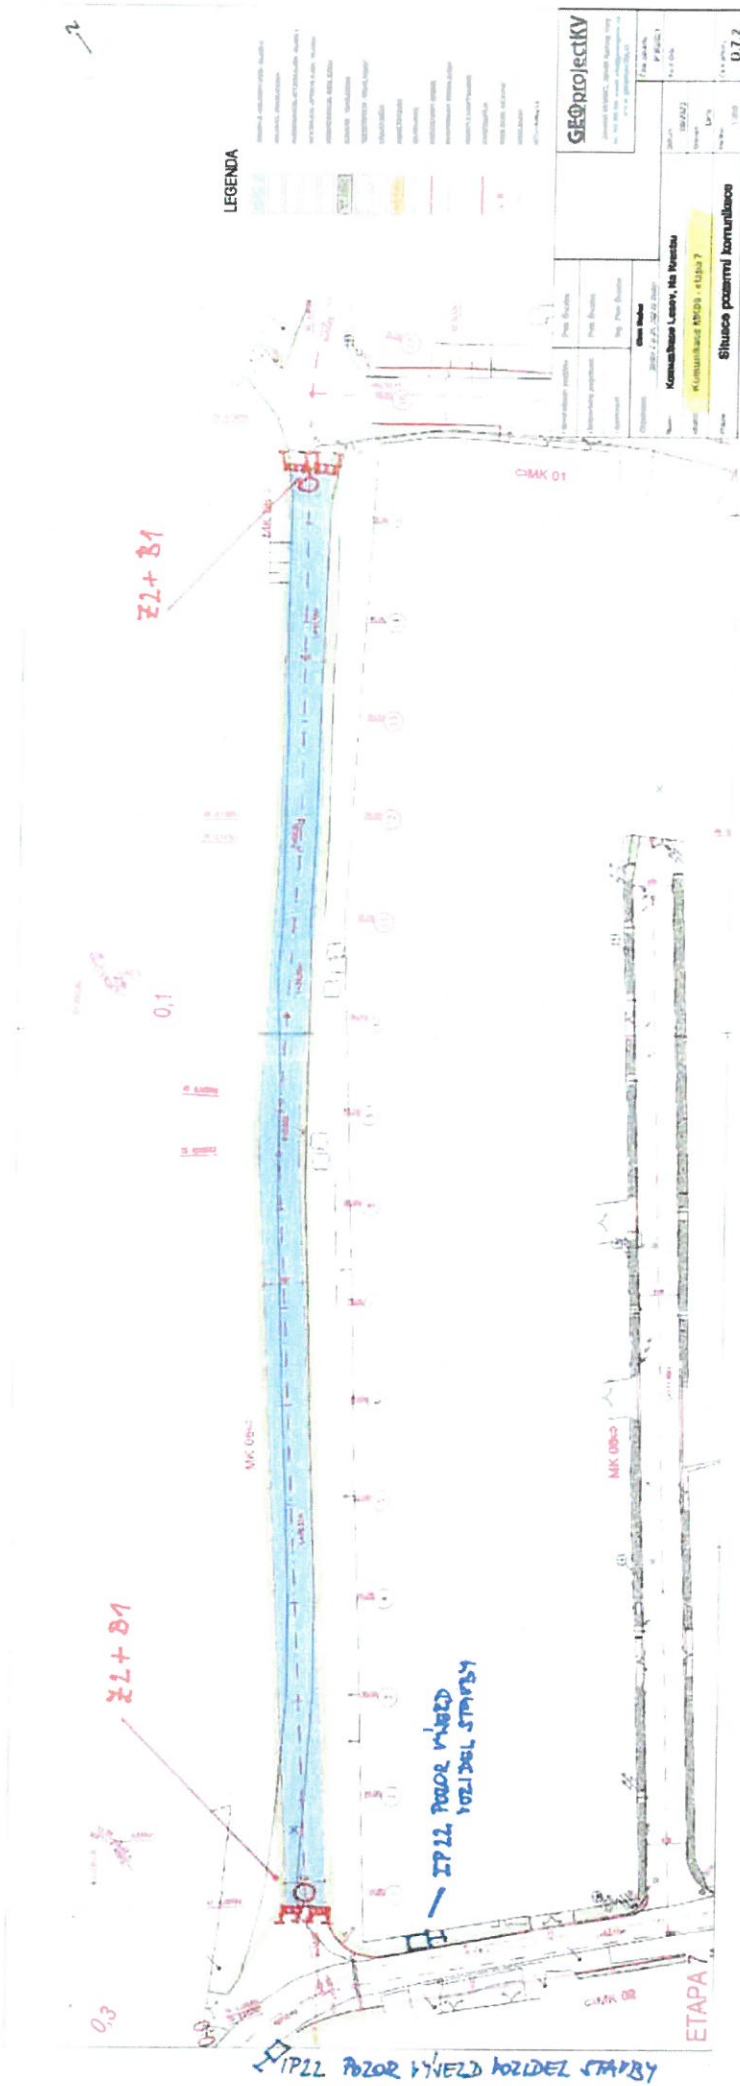

13-09-2023

20. 12. 2023

Příloha k čj. 2215/100123.
MAGISTRÁT MĚSTA
KARLOVY VARY


OBEC SADOV SOUHLASÍ

05. 12. 2023

OBEC SADOV
Sadov 34
362 61 SADOV

II. ETAPA VYŠTAVBY

PURBAČOVANI STAVEBNÍCH PRACÍ ETAPOU 3 (KONKRETNĚ ME 02 a 06)
 KONKRETNÍ VYŠTAVBA ME 02 a 06
 TRASA ZHOTOVENOU ETAPOU 7
 STAVBA DEŠŤOVÉ KANALIZACE - V TRASE STOLY BUDOU UMÍSTĚNY
 VSAKOVACÍ BLOKY, NOVÝ ASFALTOVÝ ROVRCH

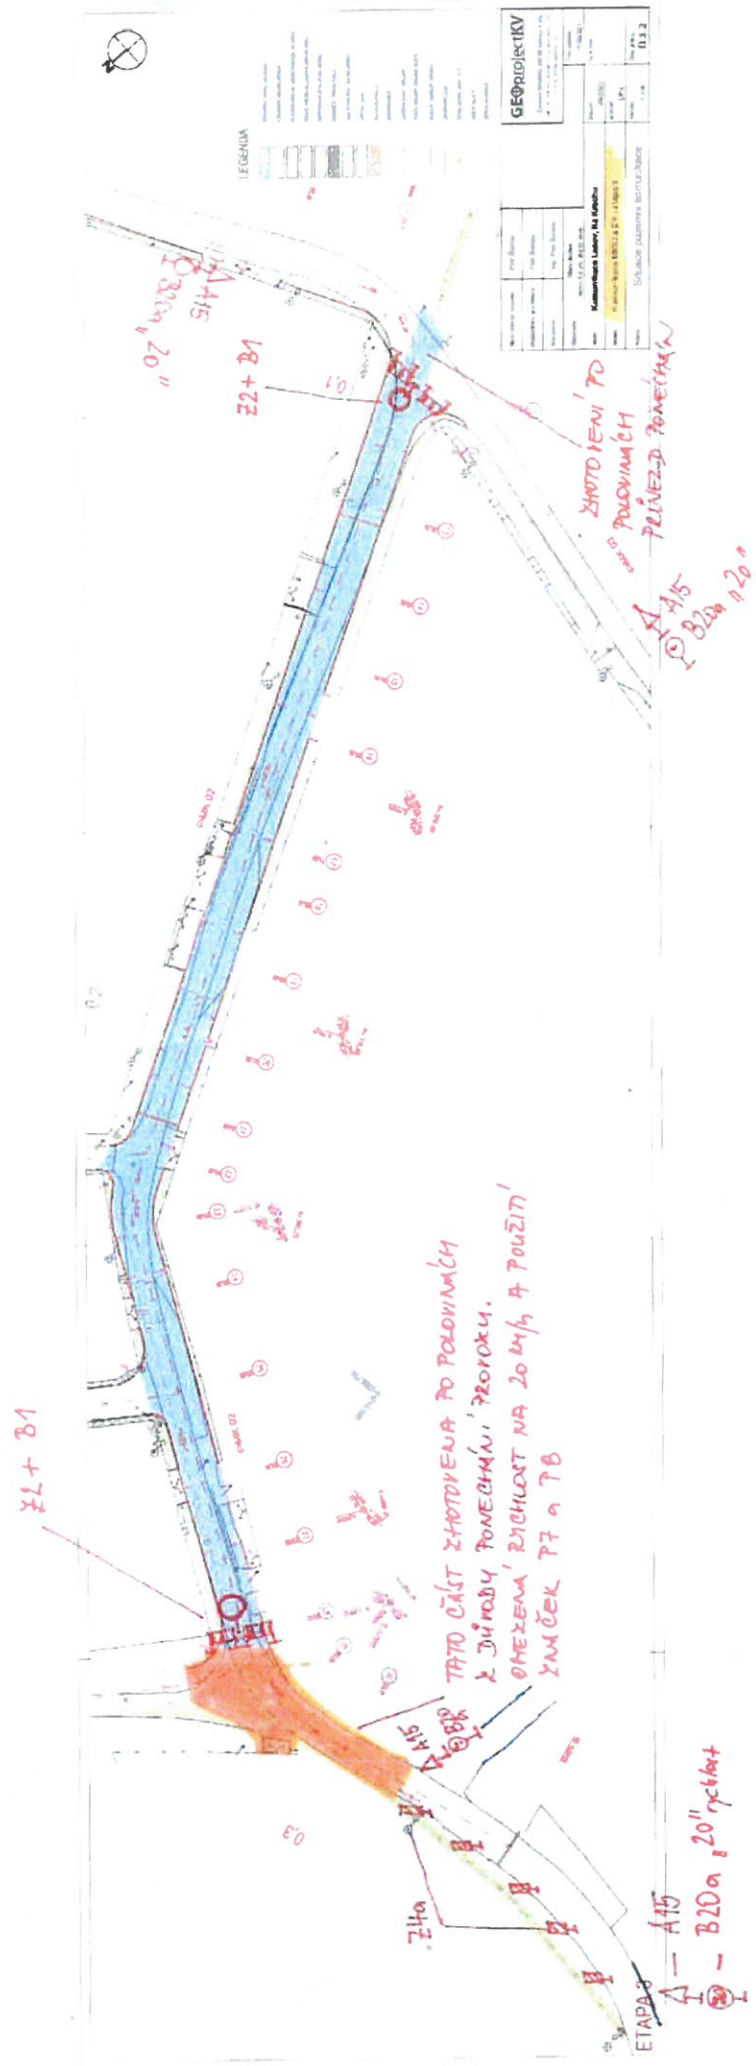

OBEC SADOV SOUHLASÍ

OBEC SADOV
 Sadov 34
 362 61 SADOV

05. 12. 2023

20. 12. 2023

Příloha k č.j. 22554/00125

MAGISTRÁT MĚSTĚ
 KARLOVY VARY

2/2



13.09.2023