


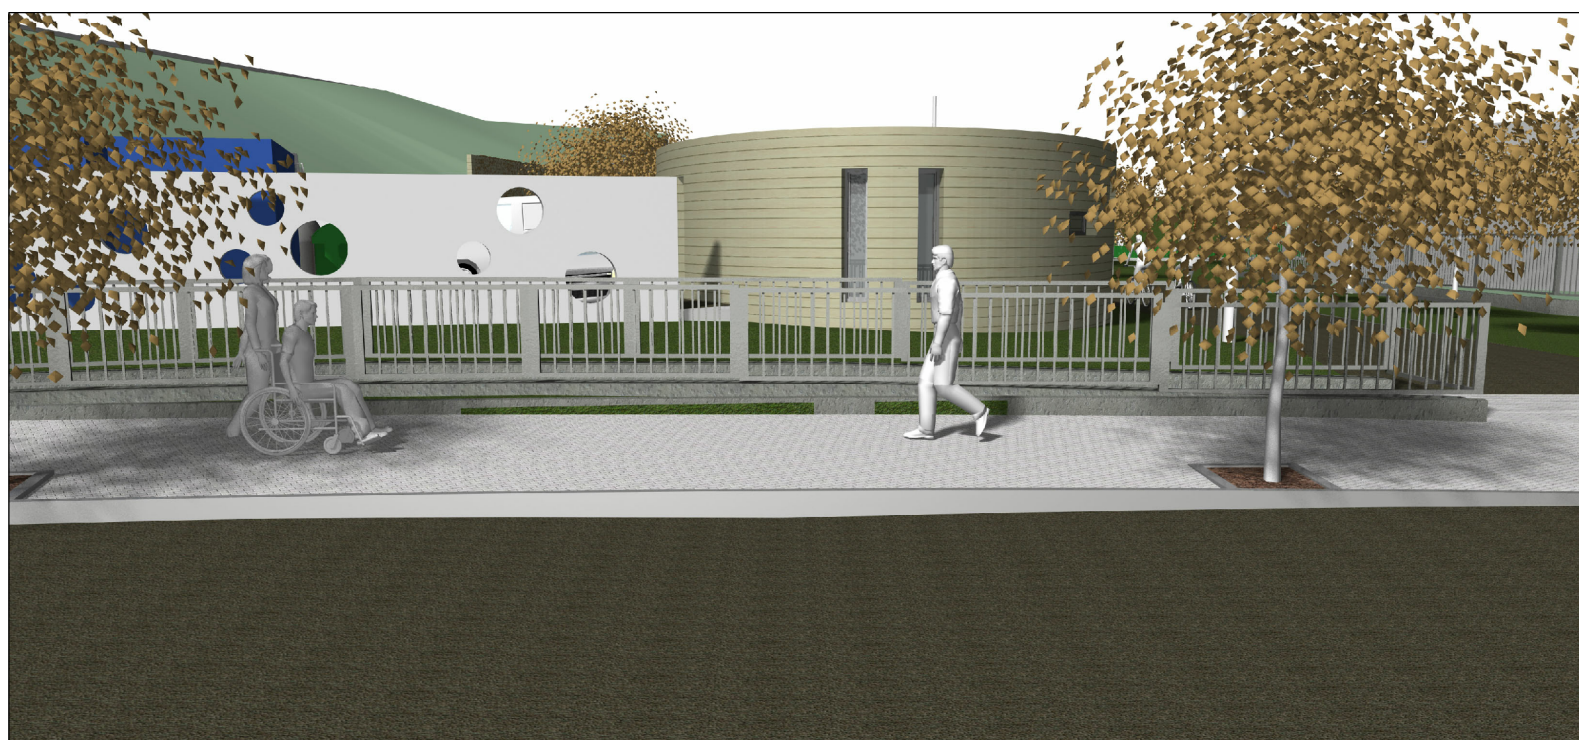

SADOV – VEŘEJNÝ PROSTOR 2019

revitalizace areálu bývalých služeb MNV

pořizovatel: Obec Sadov, Sadov č.p.34, PSČ 362 61 Sadov
 stupeň: urbanistická studie
 vypracoval: Ing.arch. Jiří Šejvl, Ing.arch. Petr Martínek
 datum: 11/2020

číslo přílohy: URBANISTICKÉ ŘEŠENÍ ÚZEMÍ
 měřítko: VIZUALIZACE II.

06/b