


# Územní plán Sadov

## Změna č.1

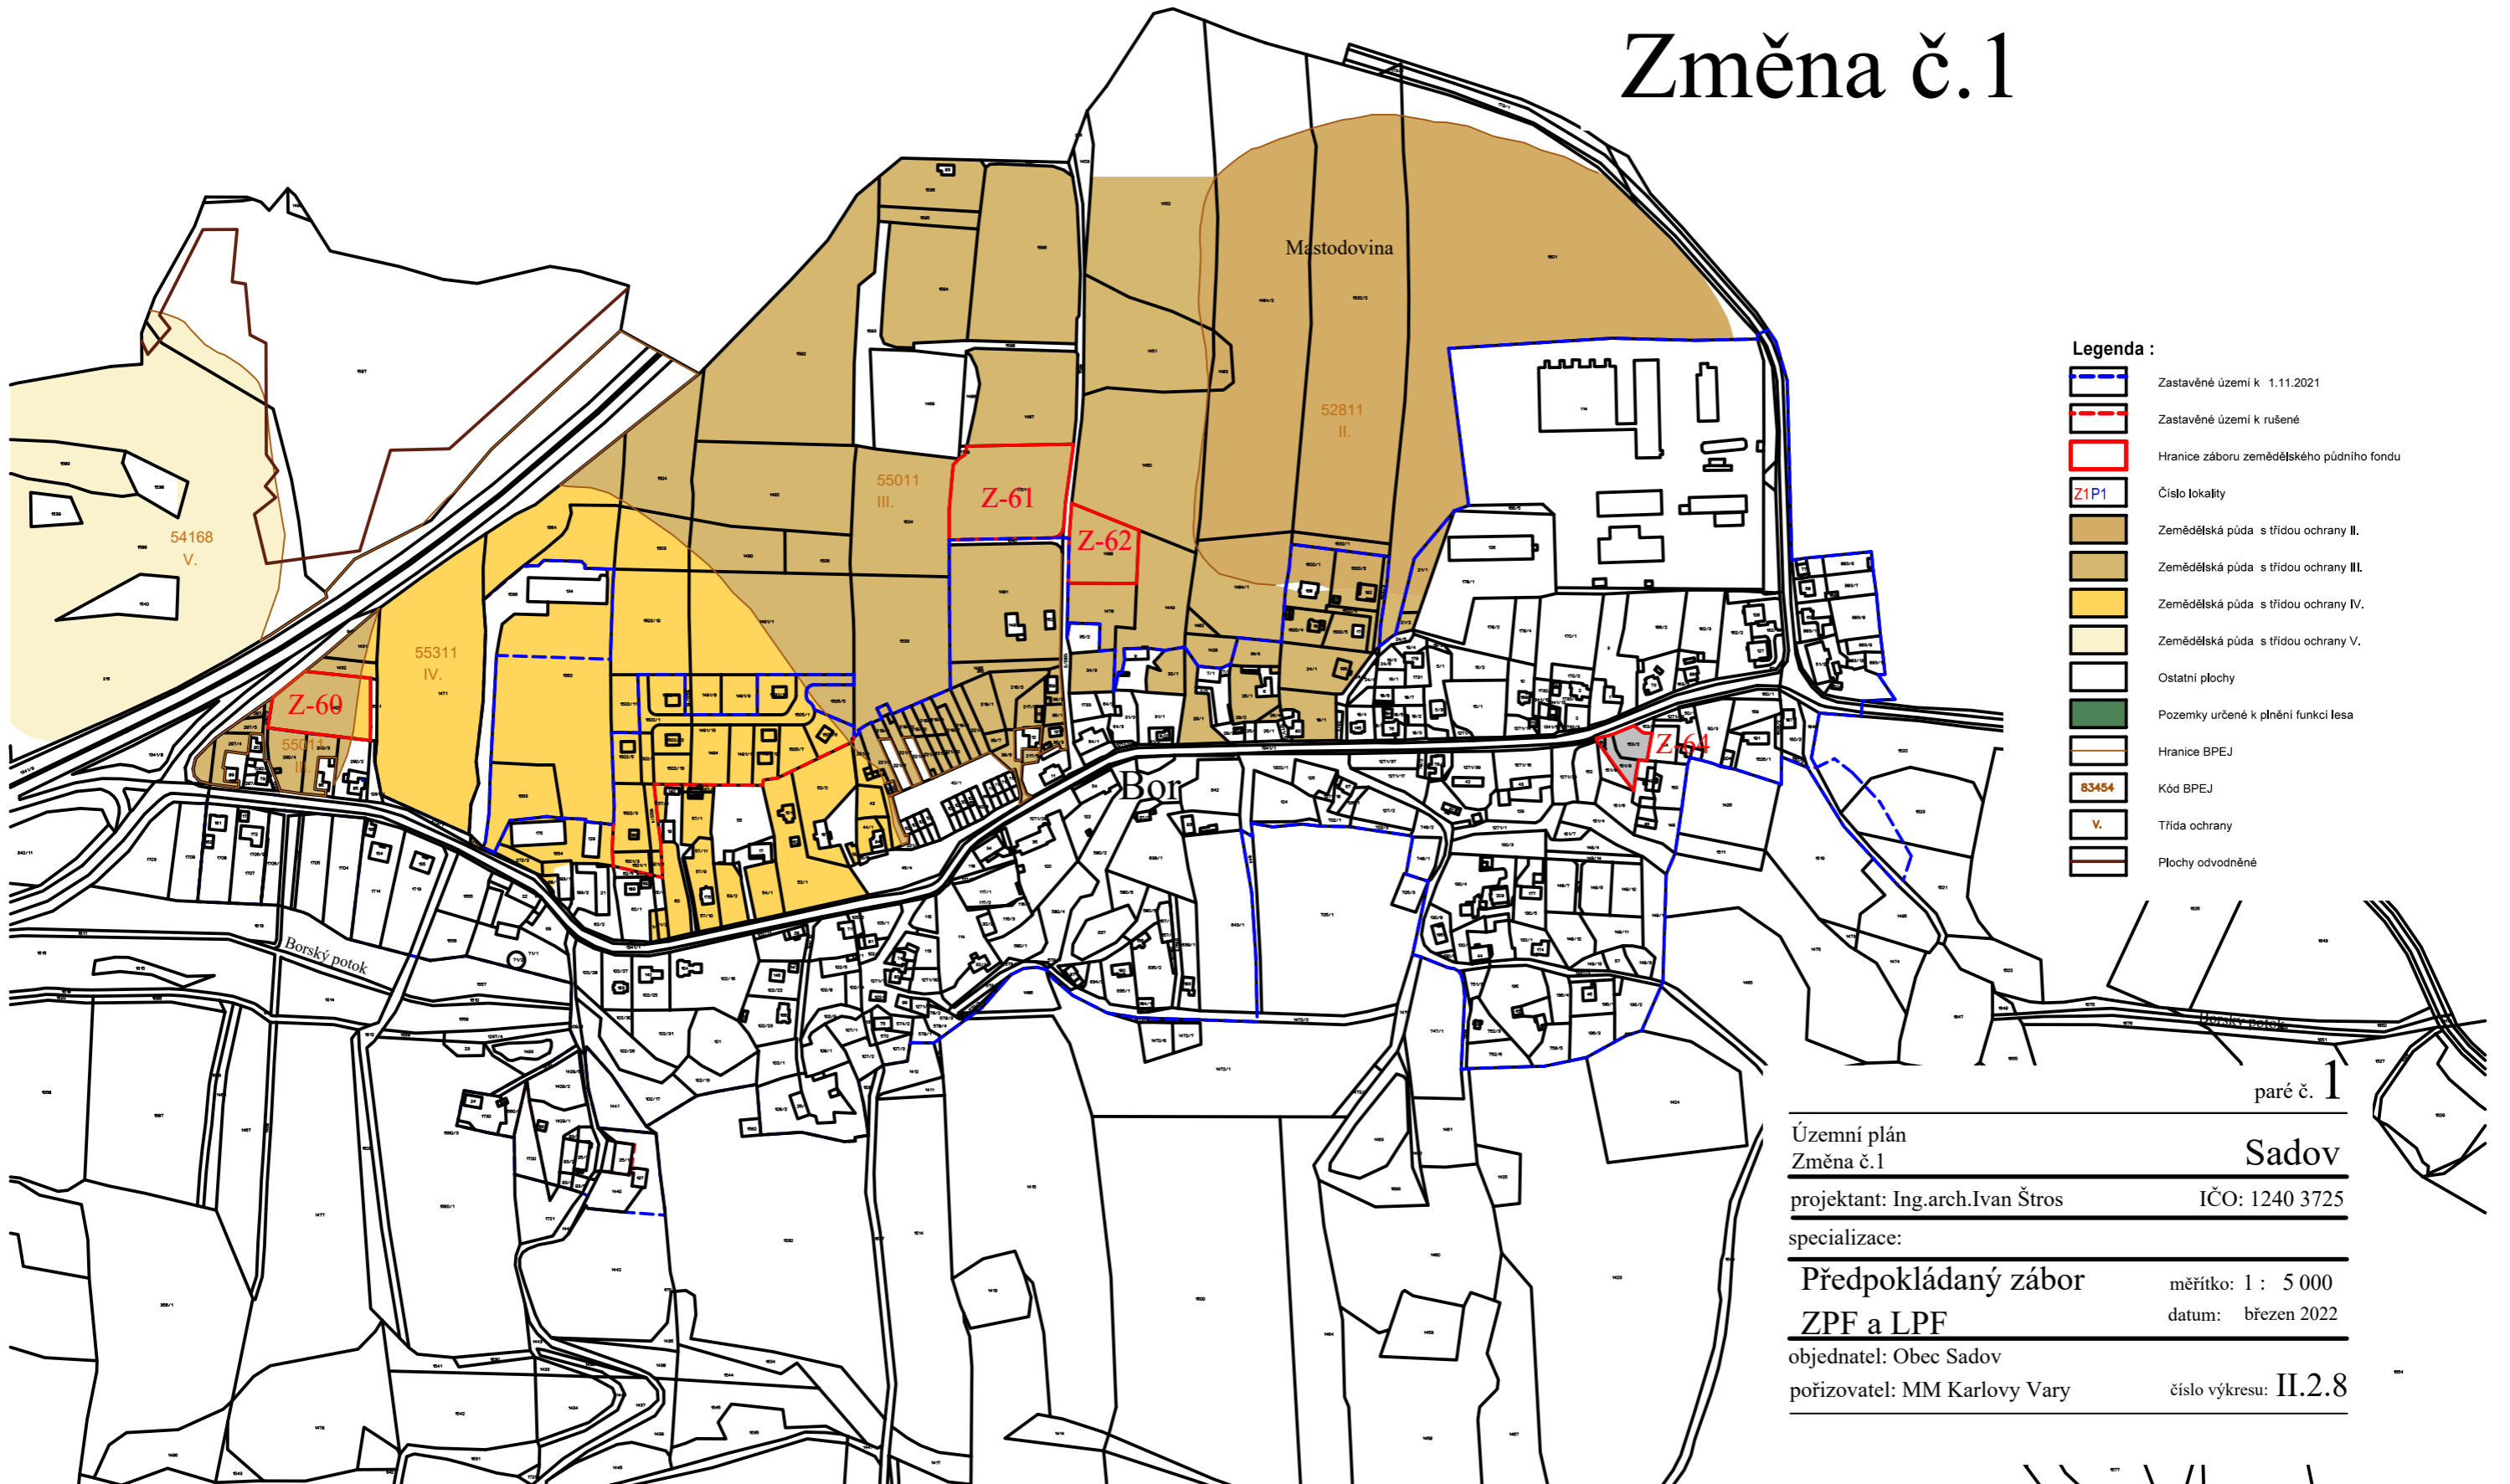

paré č. 1

Územní plán  
Změna č.1

Sadov  
IČO: 1240 3725

projektant: Ing.arch.Ivan Štros  
specializace:

Předpokládaný zábor měřítko: 1 : 5 000  
ZPF a LPF datum: březen 2022

objednatel: Obec Sadov  
pořizovatel: MM Karlovy Vary číslo výkresu: II.2.8