


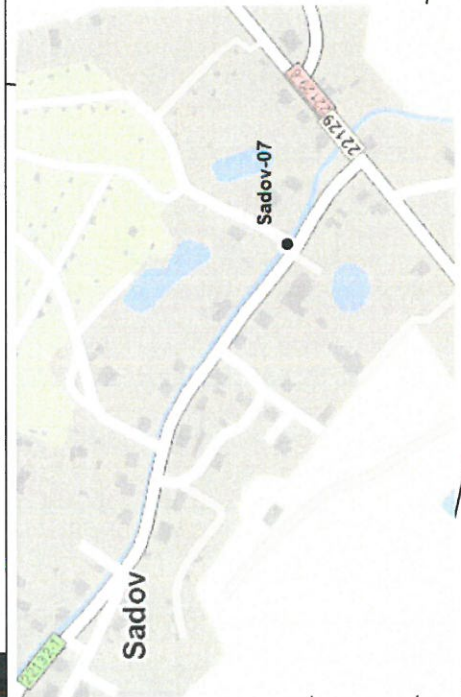

53/3

290/1

16t B13

19t B13

Sadovský potok

P2



STOP P6

36/1

III/22132



P4

NAVRŽENÉ DOPRAVNÍ ZNAČENÍ



P4

12. 05. 2025


15900107125
Přijímá k. o. j. 15900107125
12. 05. 2025

STÁVAJÍCÍ DOPRAVNÍ ZNAČENÍ


Ing. Martin Černík ČKAIT - č. 0301521 Údolní 1/2526 350 02 Cheb +420 601 592 286 m.cernik@seznam.cz	Zodpovědný projektant: Ing. Martin Černík Projektant:	Hlavní projektant: Technická kontrola:	Objednatel: Obec Sadov Sadov č.p. 34, 362 61 Sadov
Zakázka: Doplnění DZ Sadov - Mostní objekt M07	Datum: 01/2025	Paré číslo:	Číslo přílohy:
Příloha:	Úroveň: DIO	Číslo zakázky: 0	Číslo přílohy: 0
Situace DZ			

Bc. Pavel Dvořák
POLICE ČESKÉ REPUBLIKY
Důvěra podepsání:
Čas podepsání: 23.04.2025 10:46:49

Dokumentaci lze užívat dle příslušné smlouvy o dílo, kopírování a rozšiřování bez předchozího souhlasu je zakázáno.

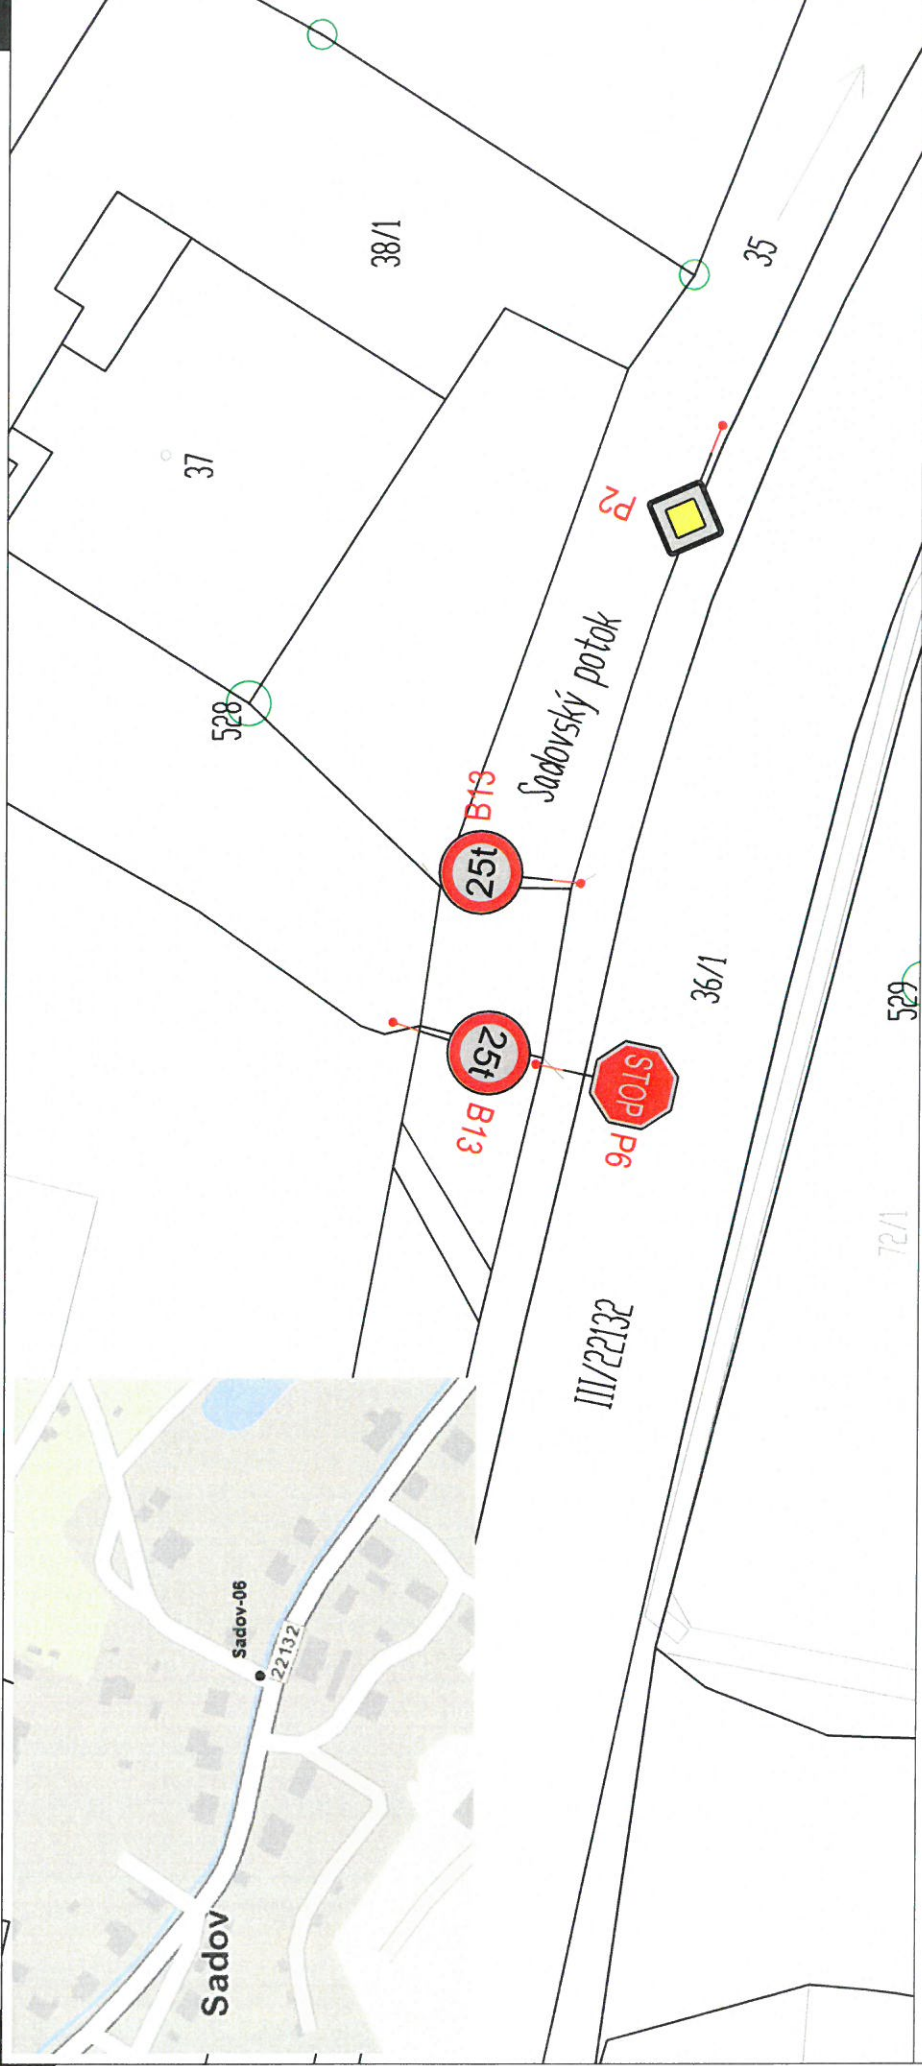

NAVŘZENÉ DOPRAVNÍ ZNAČENÍ

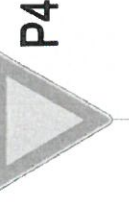


STÁVAJÍCÍ DOPRAVNÍ ZNAČENÍ

12. 05. 2025
Příloha k č. 4900/07/25
Číslo zakázky: 0
Datum: 01/2025
Úroveň: DIO
Číslo přílohy: 0
Bc. Ing. Martin Černík
POLICEJNÍ SPRÁVA
Důvěř. podpis: 23.04.2025 10:46:35

Ing. Martin Černík ČKAIT - č. 0301521 Údohí 1/2526 350 02 Cheb +420 601 592 286 m.cernik@seznam.cz	Zodpovědný projektant: Ing. Martin Černík Projektant:	Hlavní projektant: Technická kontrola:	Objednatel: Obec Sadov Sadov č.p. 34, 362 61 Sadov
Zakázka: Doplňní DZ Sadov - Mostní objekt M06	Příloha:	Datum: 01/2025 Úroveň: DIO Číslo zakázky: 0	Paré číslo: Číslo přílohy:

Situace DZ

Dokumentaci lze užívat dle příslušné smlouvy o dílo, kopírování a rozšiřování bez předchozího souhlasu je zakázáno.

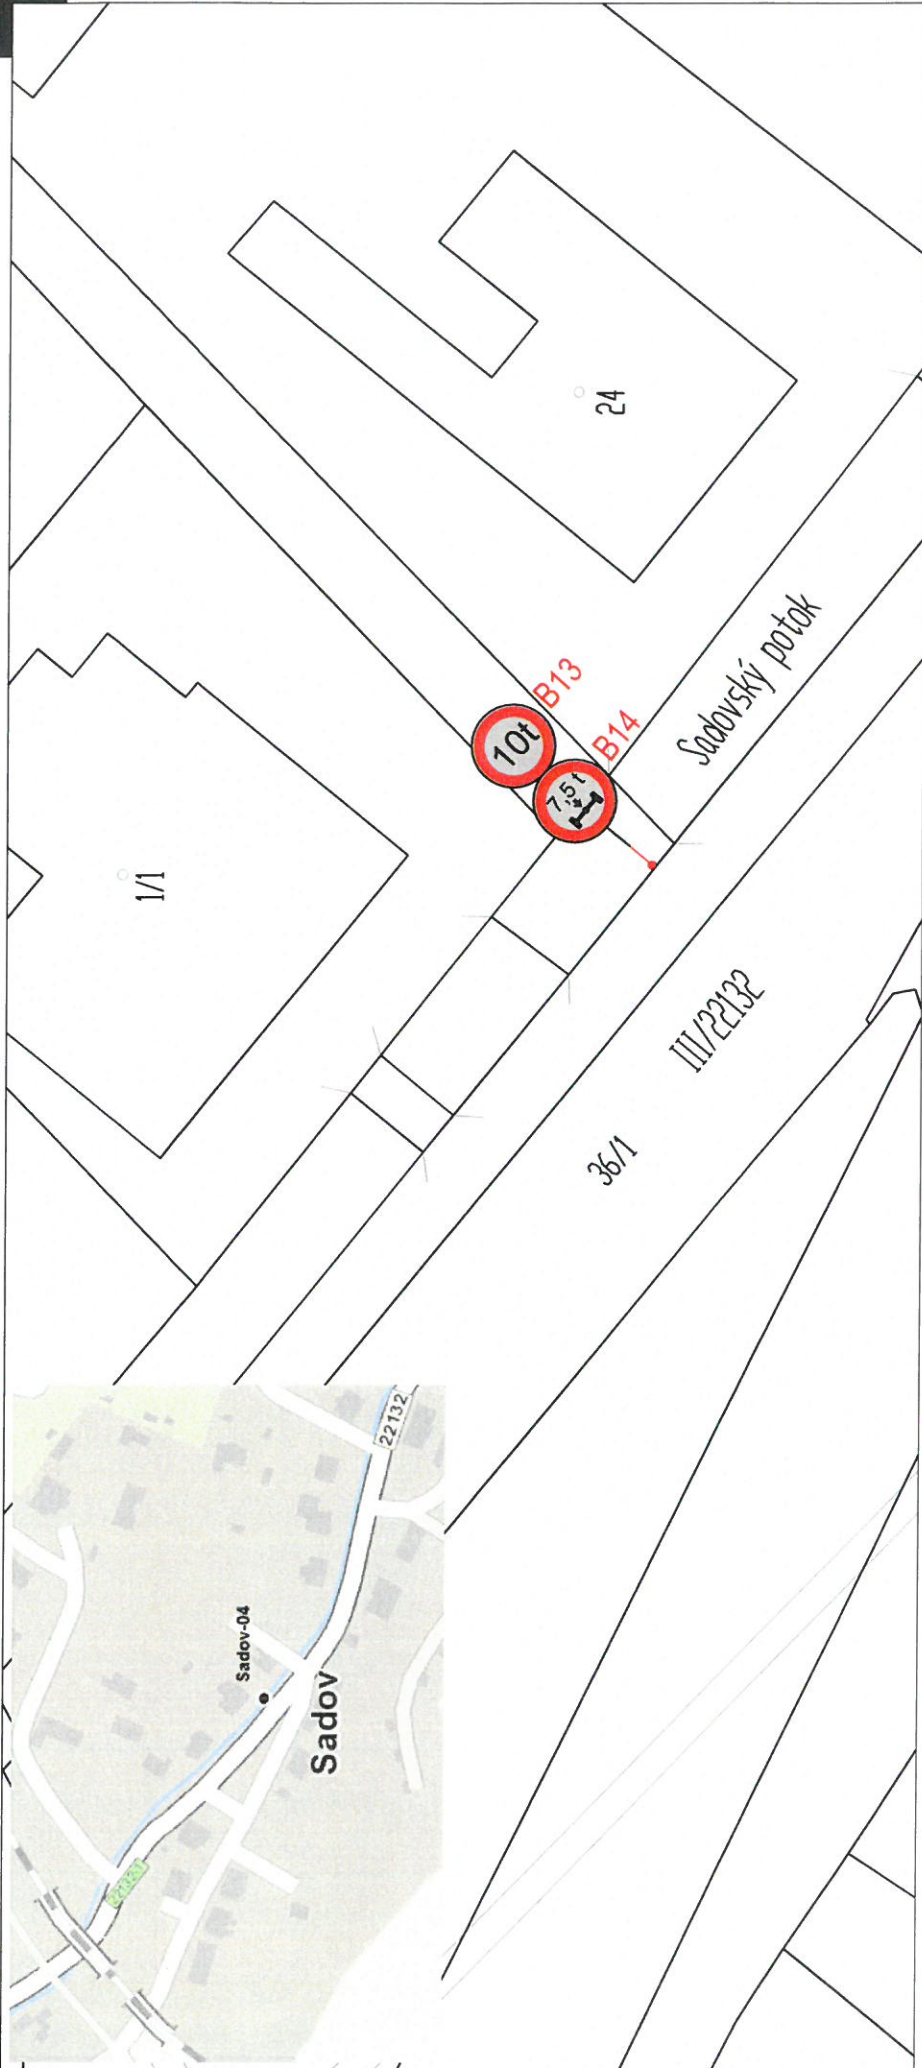

NAVRŽENÉ DOPRAVNÍ ZNAČENÍ

12. 05. 2025


Příloha k č.j. 5900/02/25
MAGISTRÁT MĚSTSKÉHO ÚSTAVU
KARLOVY VARY 4/5



STÁVAJÍCÍ DOPRAVNÍ ZNAČENÍ

Ing. Martin Černík ČKAIT - č. 0301521 Údolní 1/2526 350 02 Cheb +420 601 592 286 m.cernik@seznam.cz	Zodpovědný projektant: Ing. Martin Černík Projektant:	Hlavní projektant: Technická kontrola:	Objednatel: Obec Sadov Sadov č.p. 34, 362 61 Sadov
Zakázka: Doplnění DZ Sadov - Mostní objekt M04	Datum: 01/2025	Paré číslo:	Číslo přílohy:
Příloha:	Úroveň: DIO	Číslo zakázky: 0	Číslo přílohy:
Situace DZ Bc. Pavel Běláček POLICEJNÍ ŘEŠITEL Důvěra podle zákona Čas podepsání: 23.04.2025 10:46:07			

Dokumentaci lze užívat dle příslušné smlouvy o dílo, kopírování a rozšiřování bez předchozího souhlasu je zakázáno.

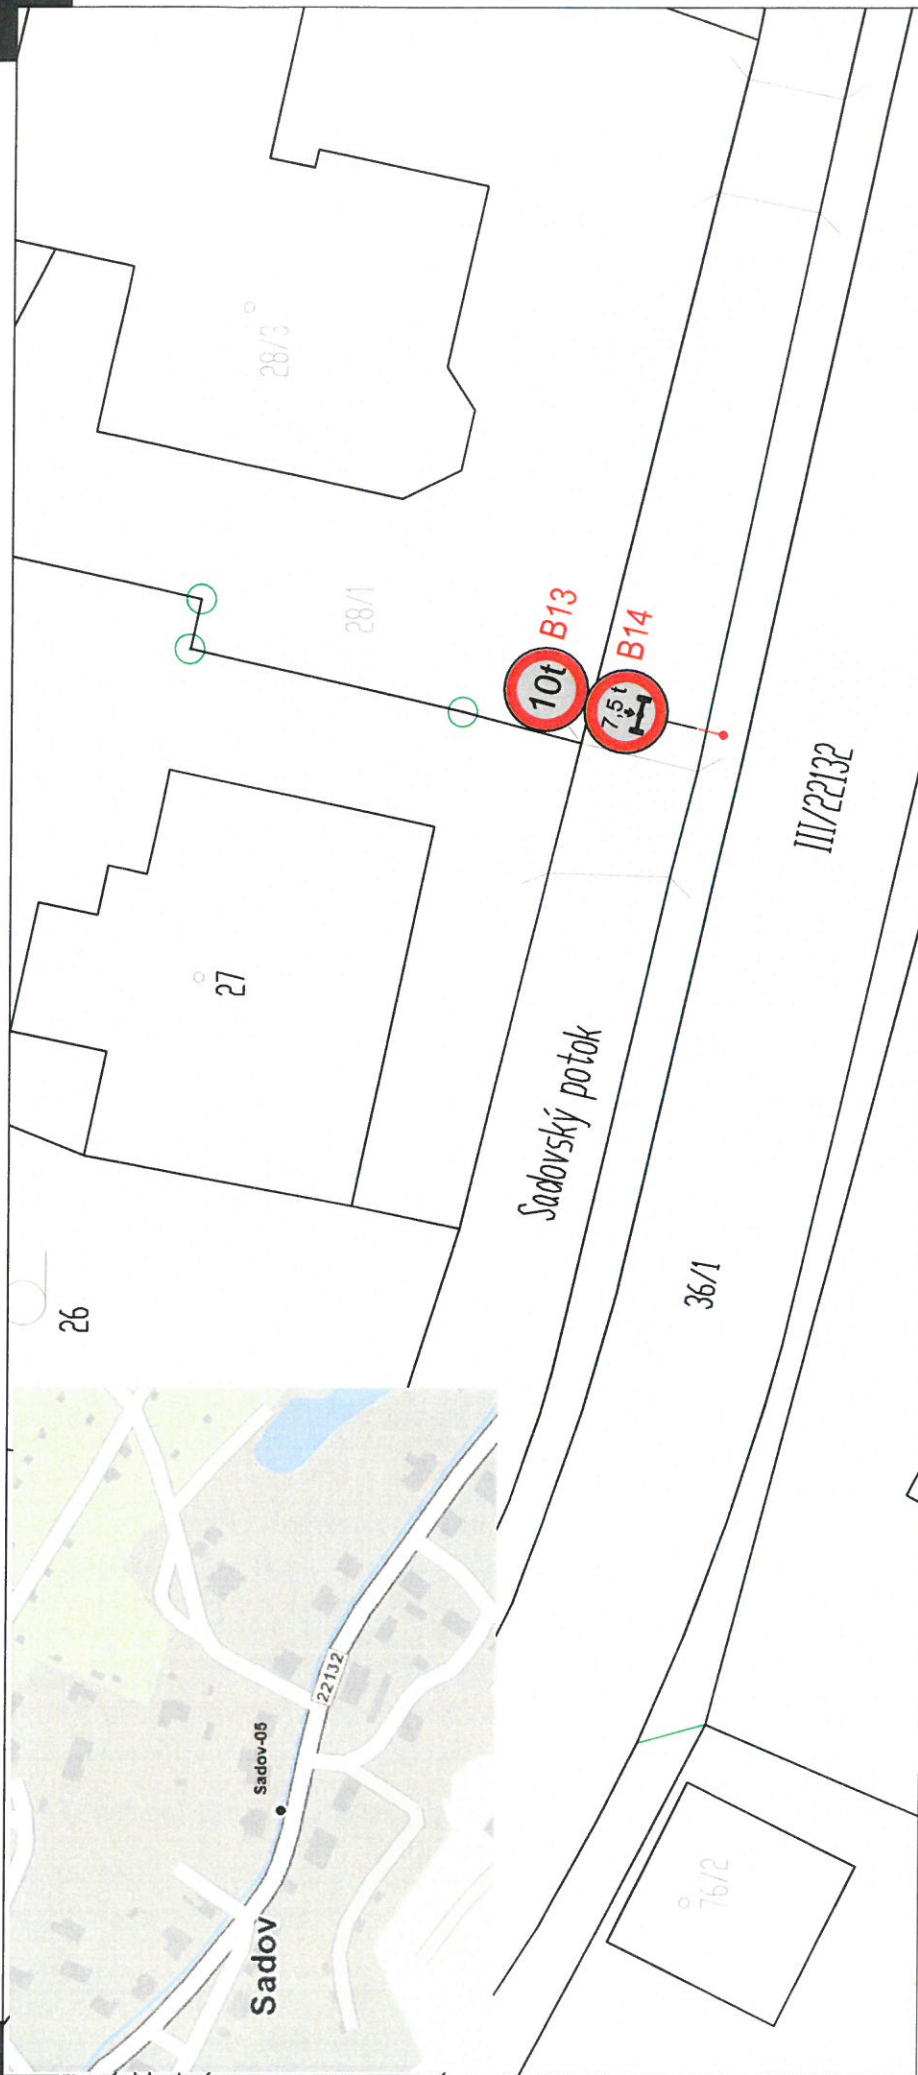

NAVŘZENÉ DOPRAVNÍ ZNAČENÍ

12. 05. 2025

P4

příloha k č. 2900/07/25
5/5



STÁVAJÍCÍ DOPRAVNÍ ZNAČENÍ

Ing. Martin Černík ČKAIT - č. 0301521 Údolní 1/2526 350 02 Cheb +420 601 592 286 m.cernik@seznam.cz	Zodpovědný projektant: Ing. Martin Černík Projektant:	Hlavní projektant: Technická kontrola:	Objednatel: Obec Sadov Sadov č.p. 34, 362 61 Sadov
Zakázka: Doplnění DZ Sadov - Mostní objekt M05	Datum: 01/2025	Paré číslo:	Číslo přílohy:
Příloha:	Úroveň: DIO	Číslo zakázky: 0	Číslo přílohy:
Situace DZ			

Dokumentaci lze užívat dle příslušné smlouvy o dílo, kopírování a rozšiřování bez předchozího souhlasu je zakázáno.