


Územní plán Sadov

Změna č.1

Legenda:

stav	návrh	
		zastavěné území k 11.1.2021
		zastavěné území rušené
		zastavitelné plochy
		plochy přestavby
		plochy změn v krajině
		BYDLENÍ v rodinných domech - venkovské
		koridor pro vedení komunikace ze ZUR-D42, D81
		koridor pro vedení železnice ze ZUR-D105
		parkoviště
		prvky HOZ-hlavní odvodňovací zařízení ve vlastnictví státu a v příslušnosti hospodařit Státního pozemkového úřadu
		lokální biokoridor
		kanalizace splašková výtlač
		ochranná pásma letiště
		ochranné pásmo RSS telekomunikačního vedení

Celé správní území je zájmovým územím Ministerstva obrany z hlediska povolování vyjmenovaných druhů staveb

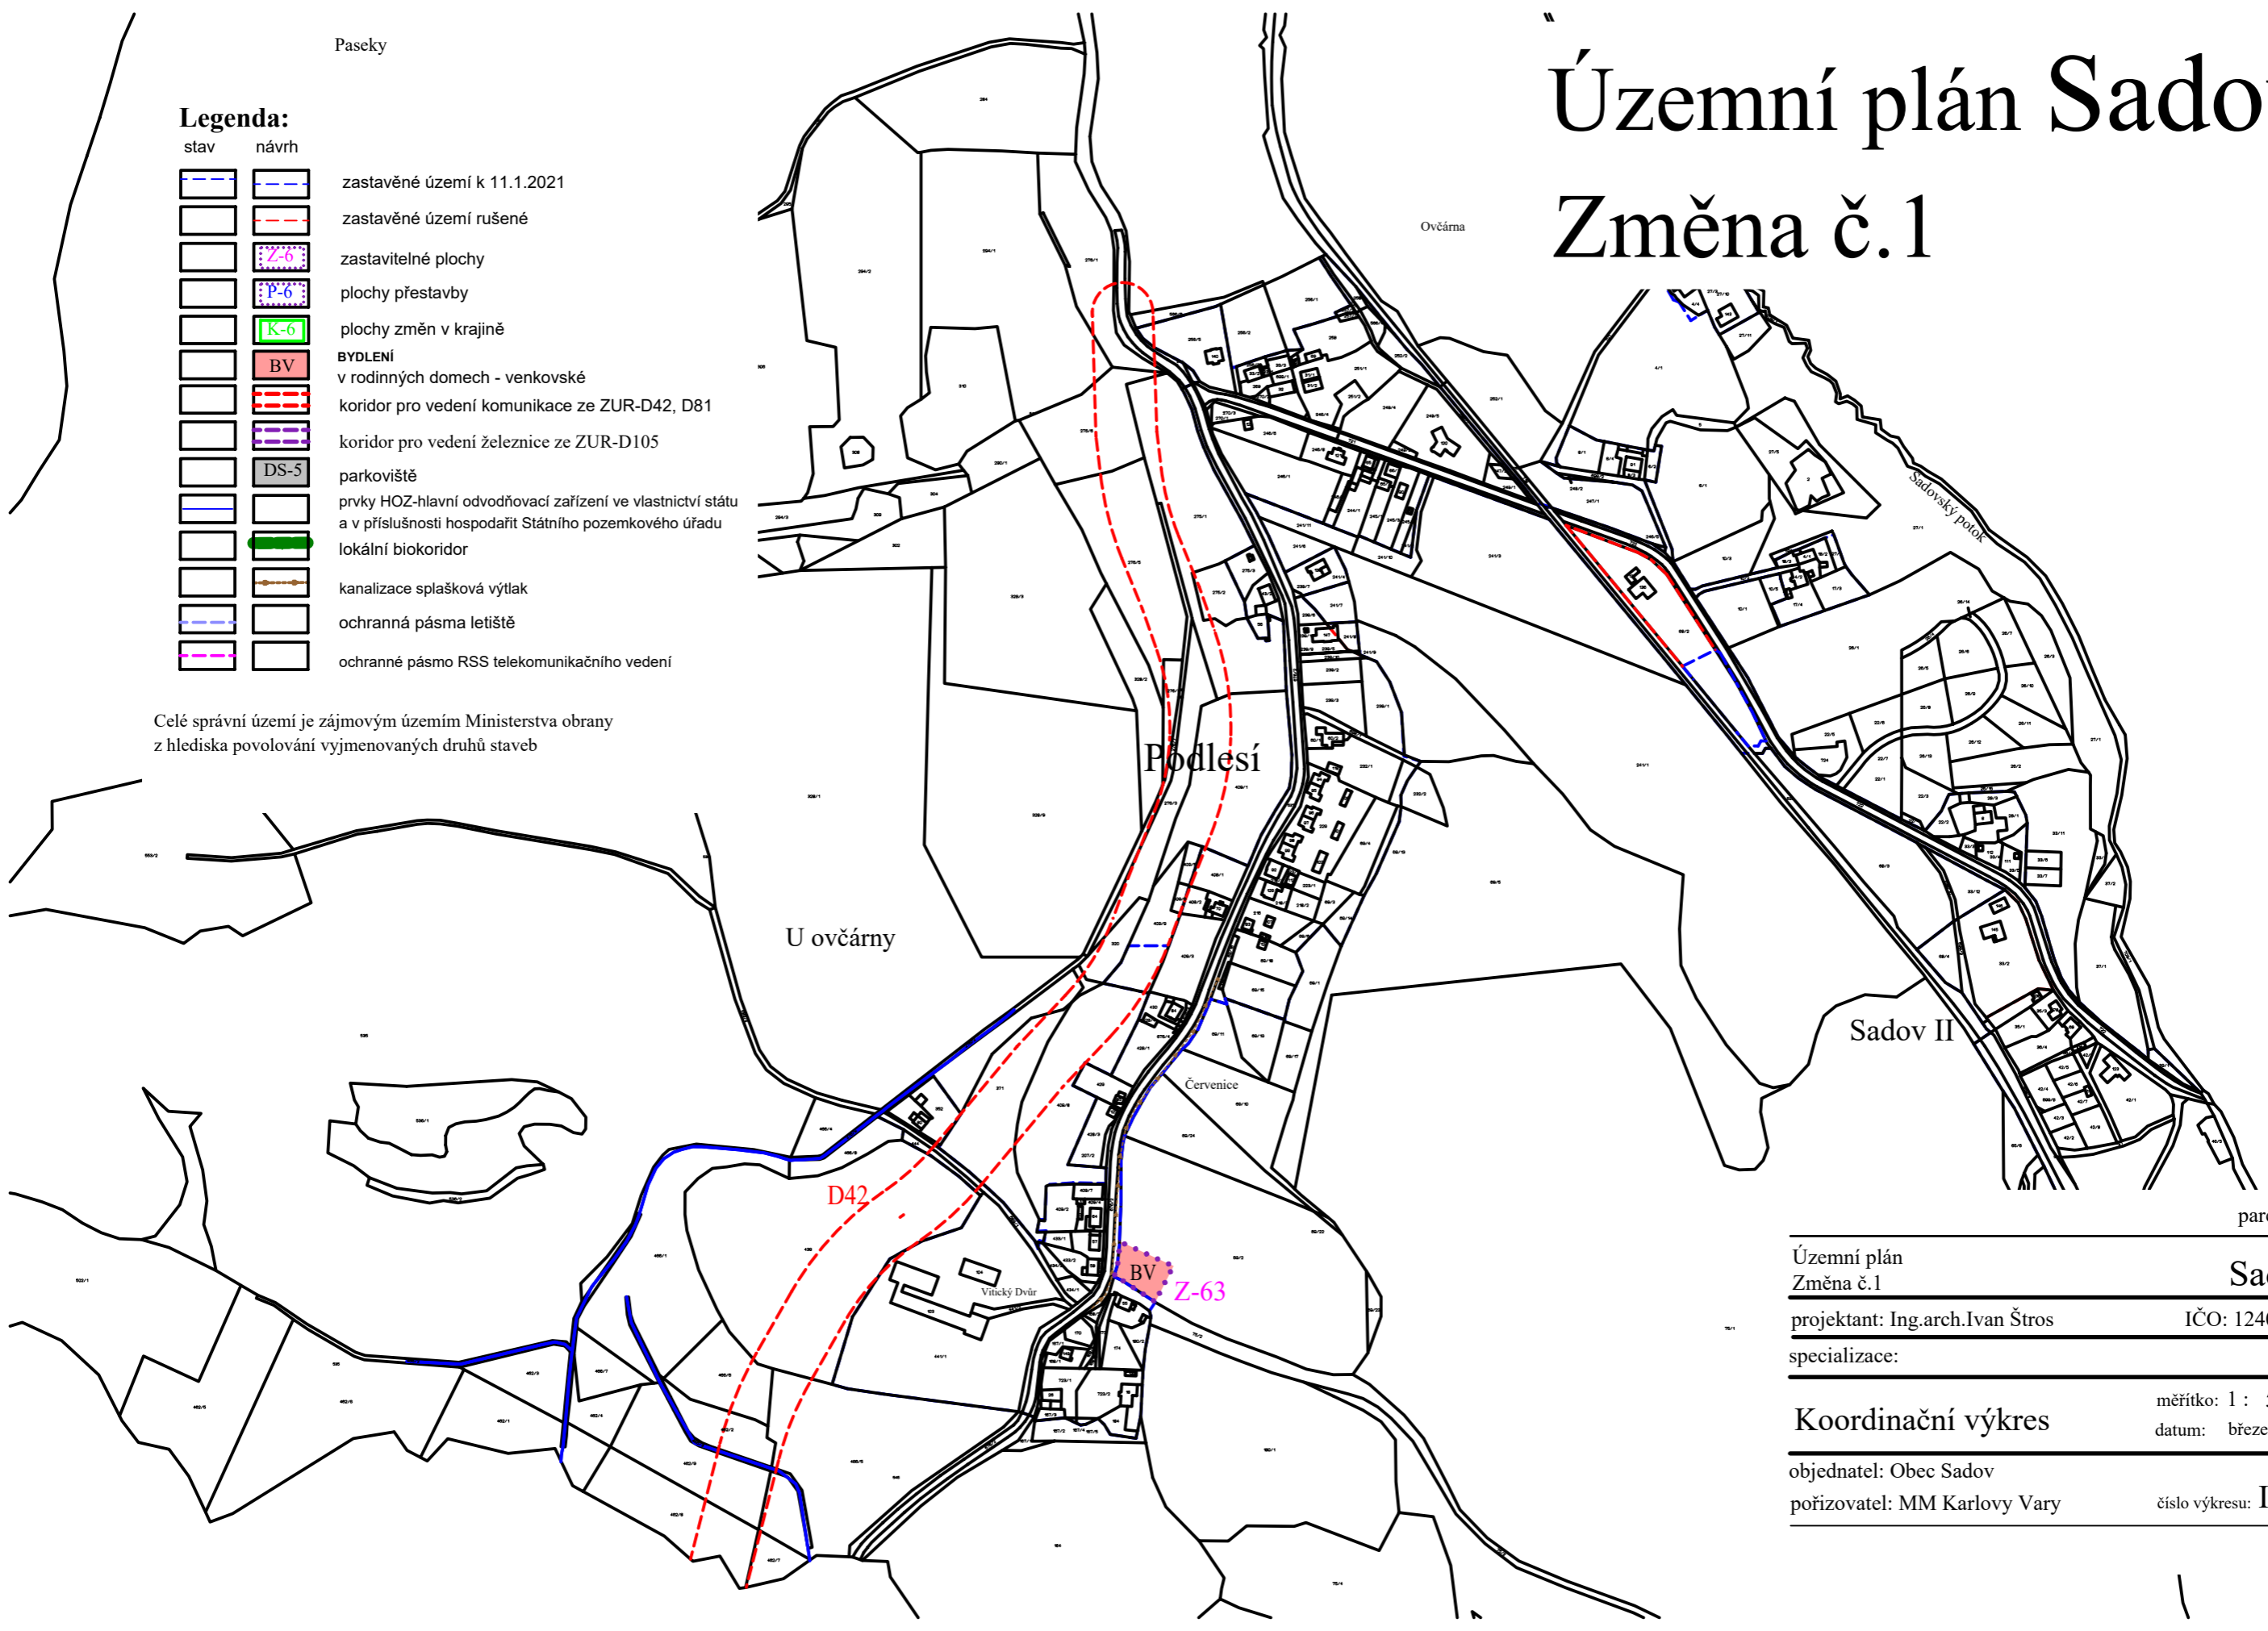

paré č. 1

Územní plán Změna č.1	Sadov
projektant: Ing.arch.Ivan Štros	IČO: 1240 3725
specializace:	
Koordinační výkres	měřítko: 1 : 5 000 datum: březen 2022
objednatel: Obec Sadov	číslo výkresu: II.2.1
pořizovatel: MM Karlovy Vary	