


Územní plán Sadov

Změna č.1

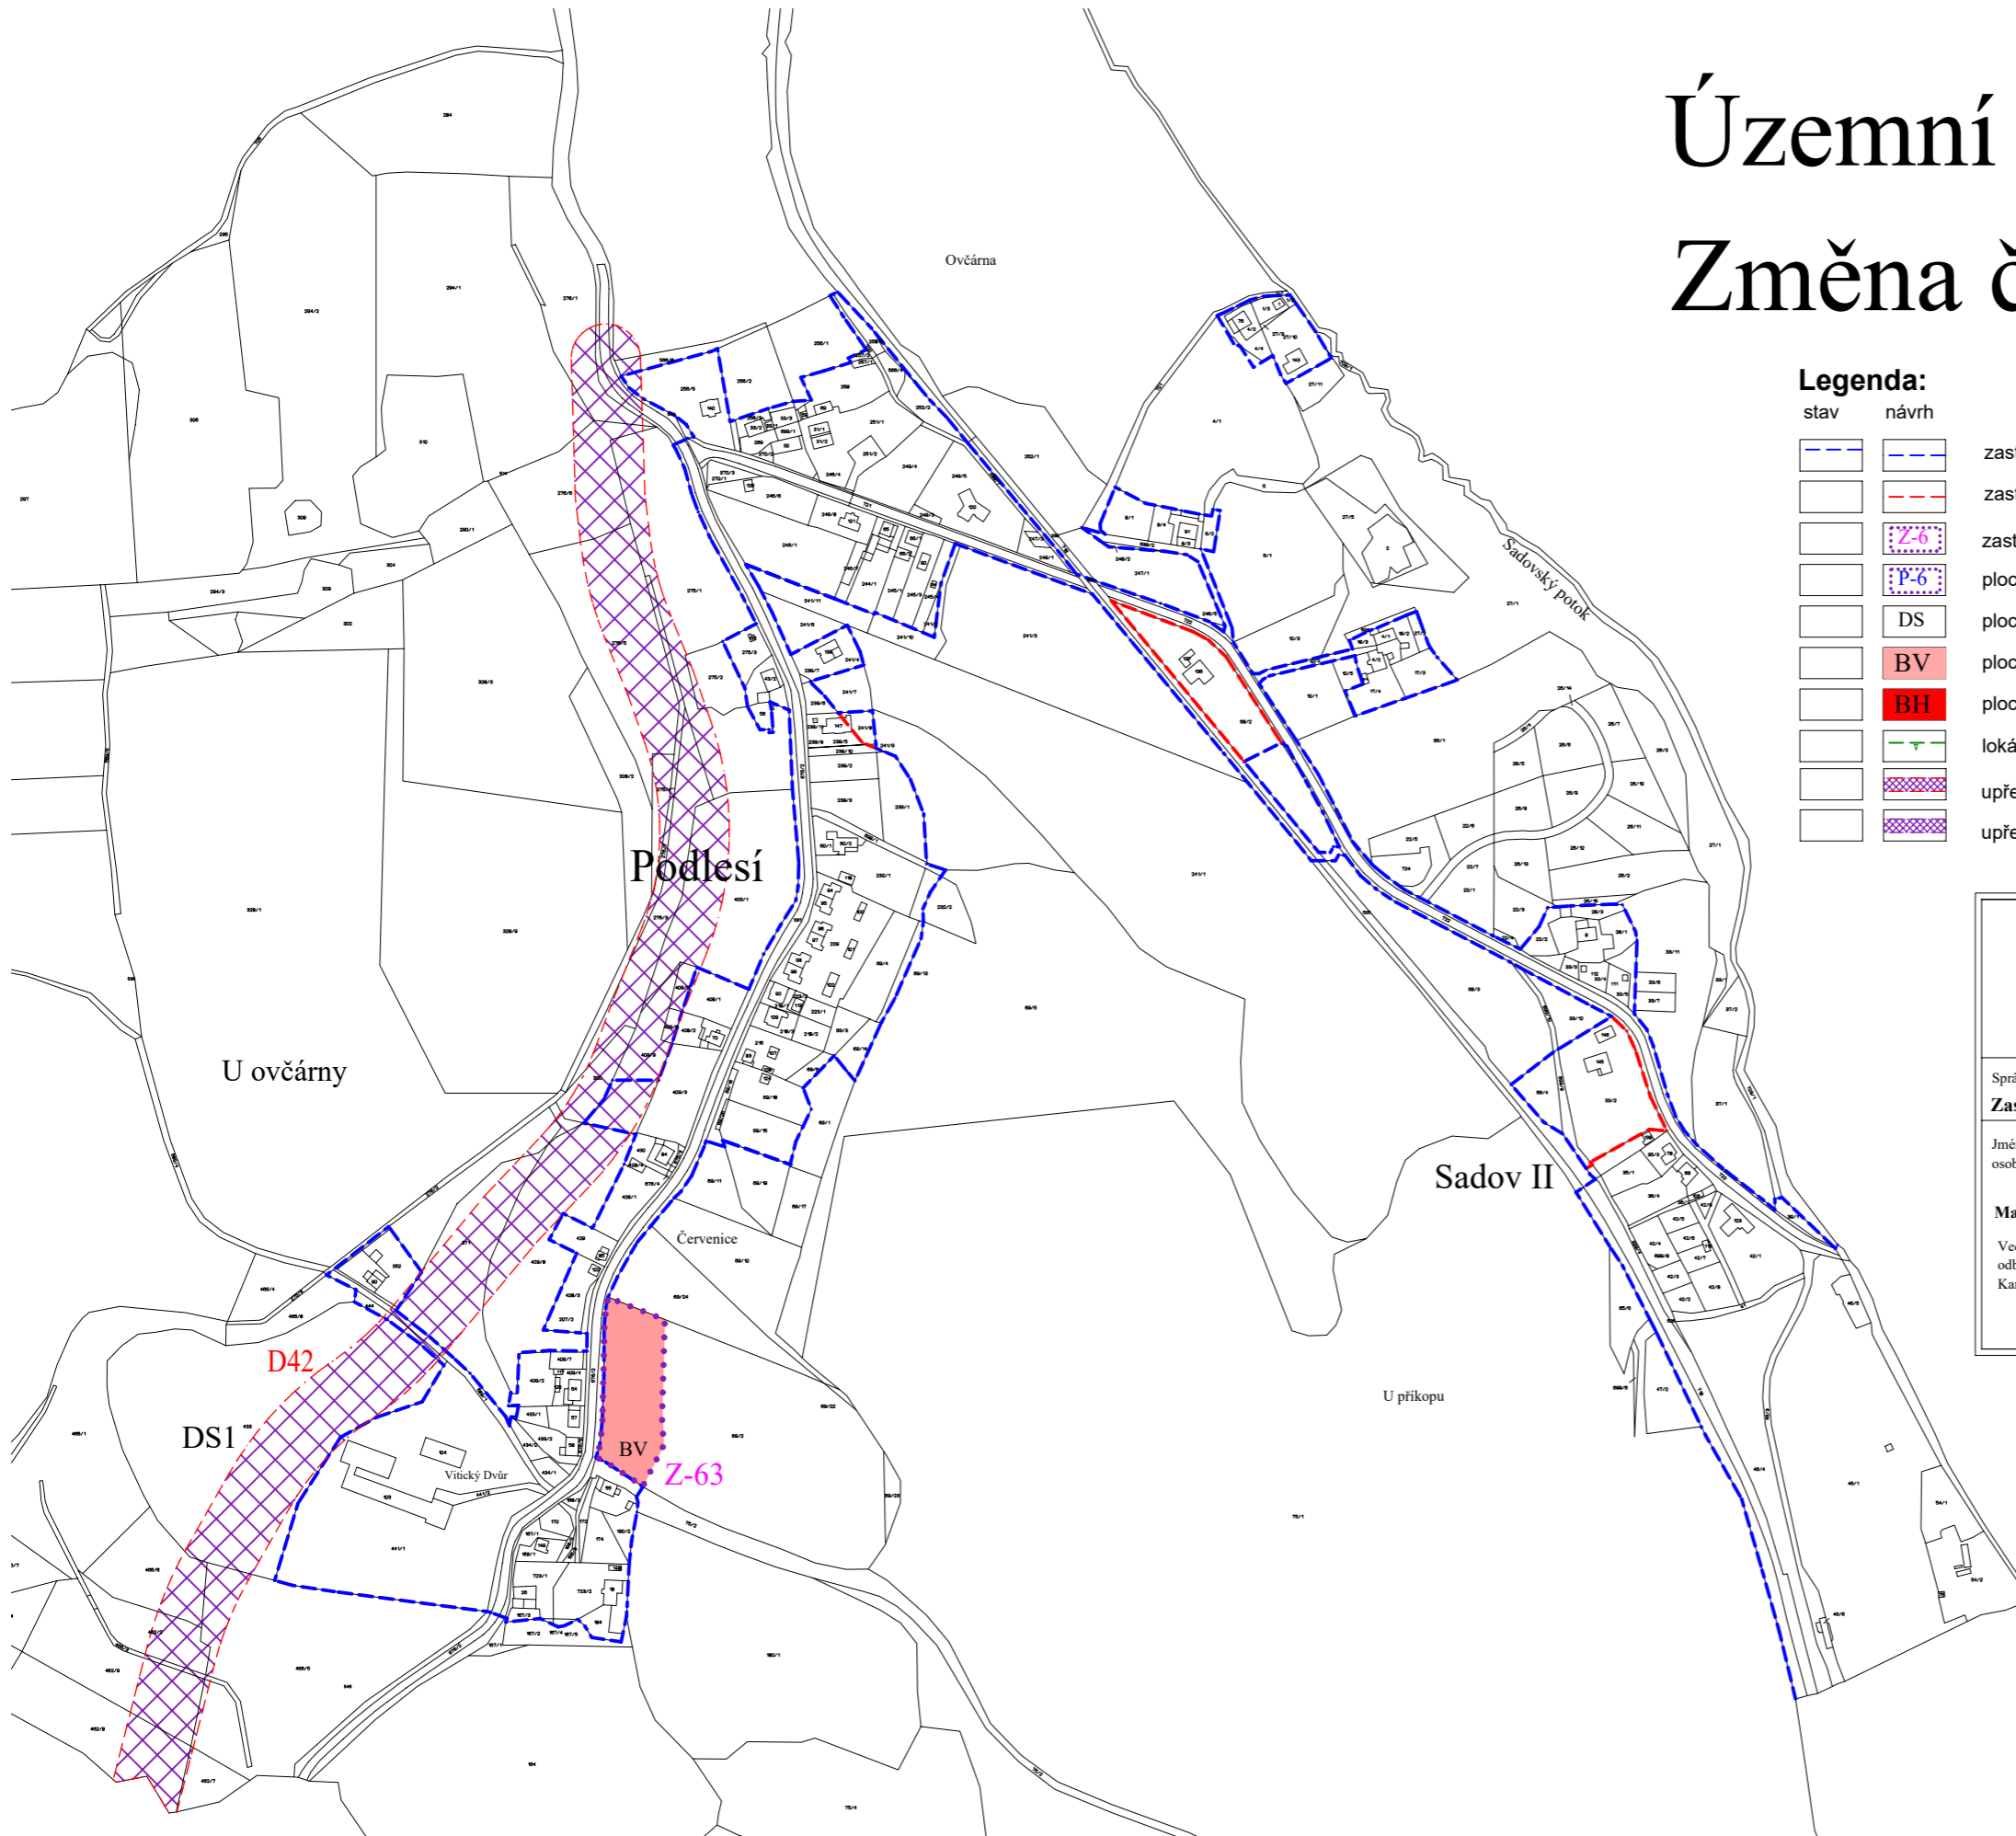

Legenda:

stav	návrh	
		zastavěné území k 1.11.2023
		zastavěné území rušené
		zastavitelné plochy
		plochy přestavby
		plochy dopravní infrastruktury
		plochy bydlení venkovského BV
		plochy bydlení hromadného BH
		lokální biokoridor BK
		upřesněný koridor pro vedení komunikace ze ZUR-D42, D81
		upřesněný koridor pro vedení železnice ze ZUR-D105

Záznam o účinnosti Změna č.1 Územního plánu Sadov

Správní orgán: Zastupitelstvo obce Sadov	Datum nabytí účinnosti:	
Jméno a příjmení oprávněné osoby pořizovatele: Marcela Giertlová <small>Vedoucí odd.územního plánování, odbor ÚÚPaSÚ Magistrátu města Karlovy Vary</small>	Otisk úředního razítka: 	Podpis oprávněné osoby: Podpis :

paré č. **3**

Územní plán Změna č.1	Sadov
projektant: Ing.arch.Ivan Štros	IČO: 1240 3725
specializace:	

Hlavní výkres-Podlesí	měřítko: 1 : 5 000
objednatel: Obec Sadov	datum: prosinec 2023
pořizovatel: MM Karlovy Vary	číslo výkresu: I.2.6