

2. 06. 2025


15. 04. 2025

Příloha k č. 5934/00/25

MAGISTRÁT MĚSTA

KARLOVY VARY

01403

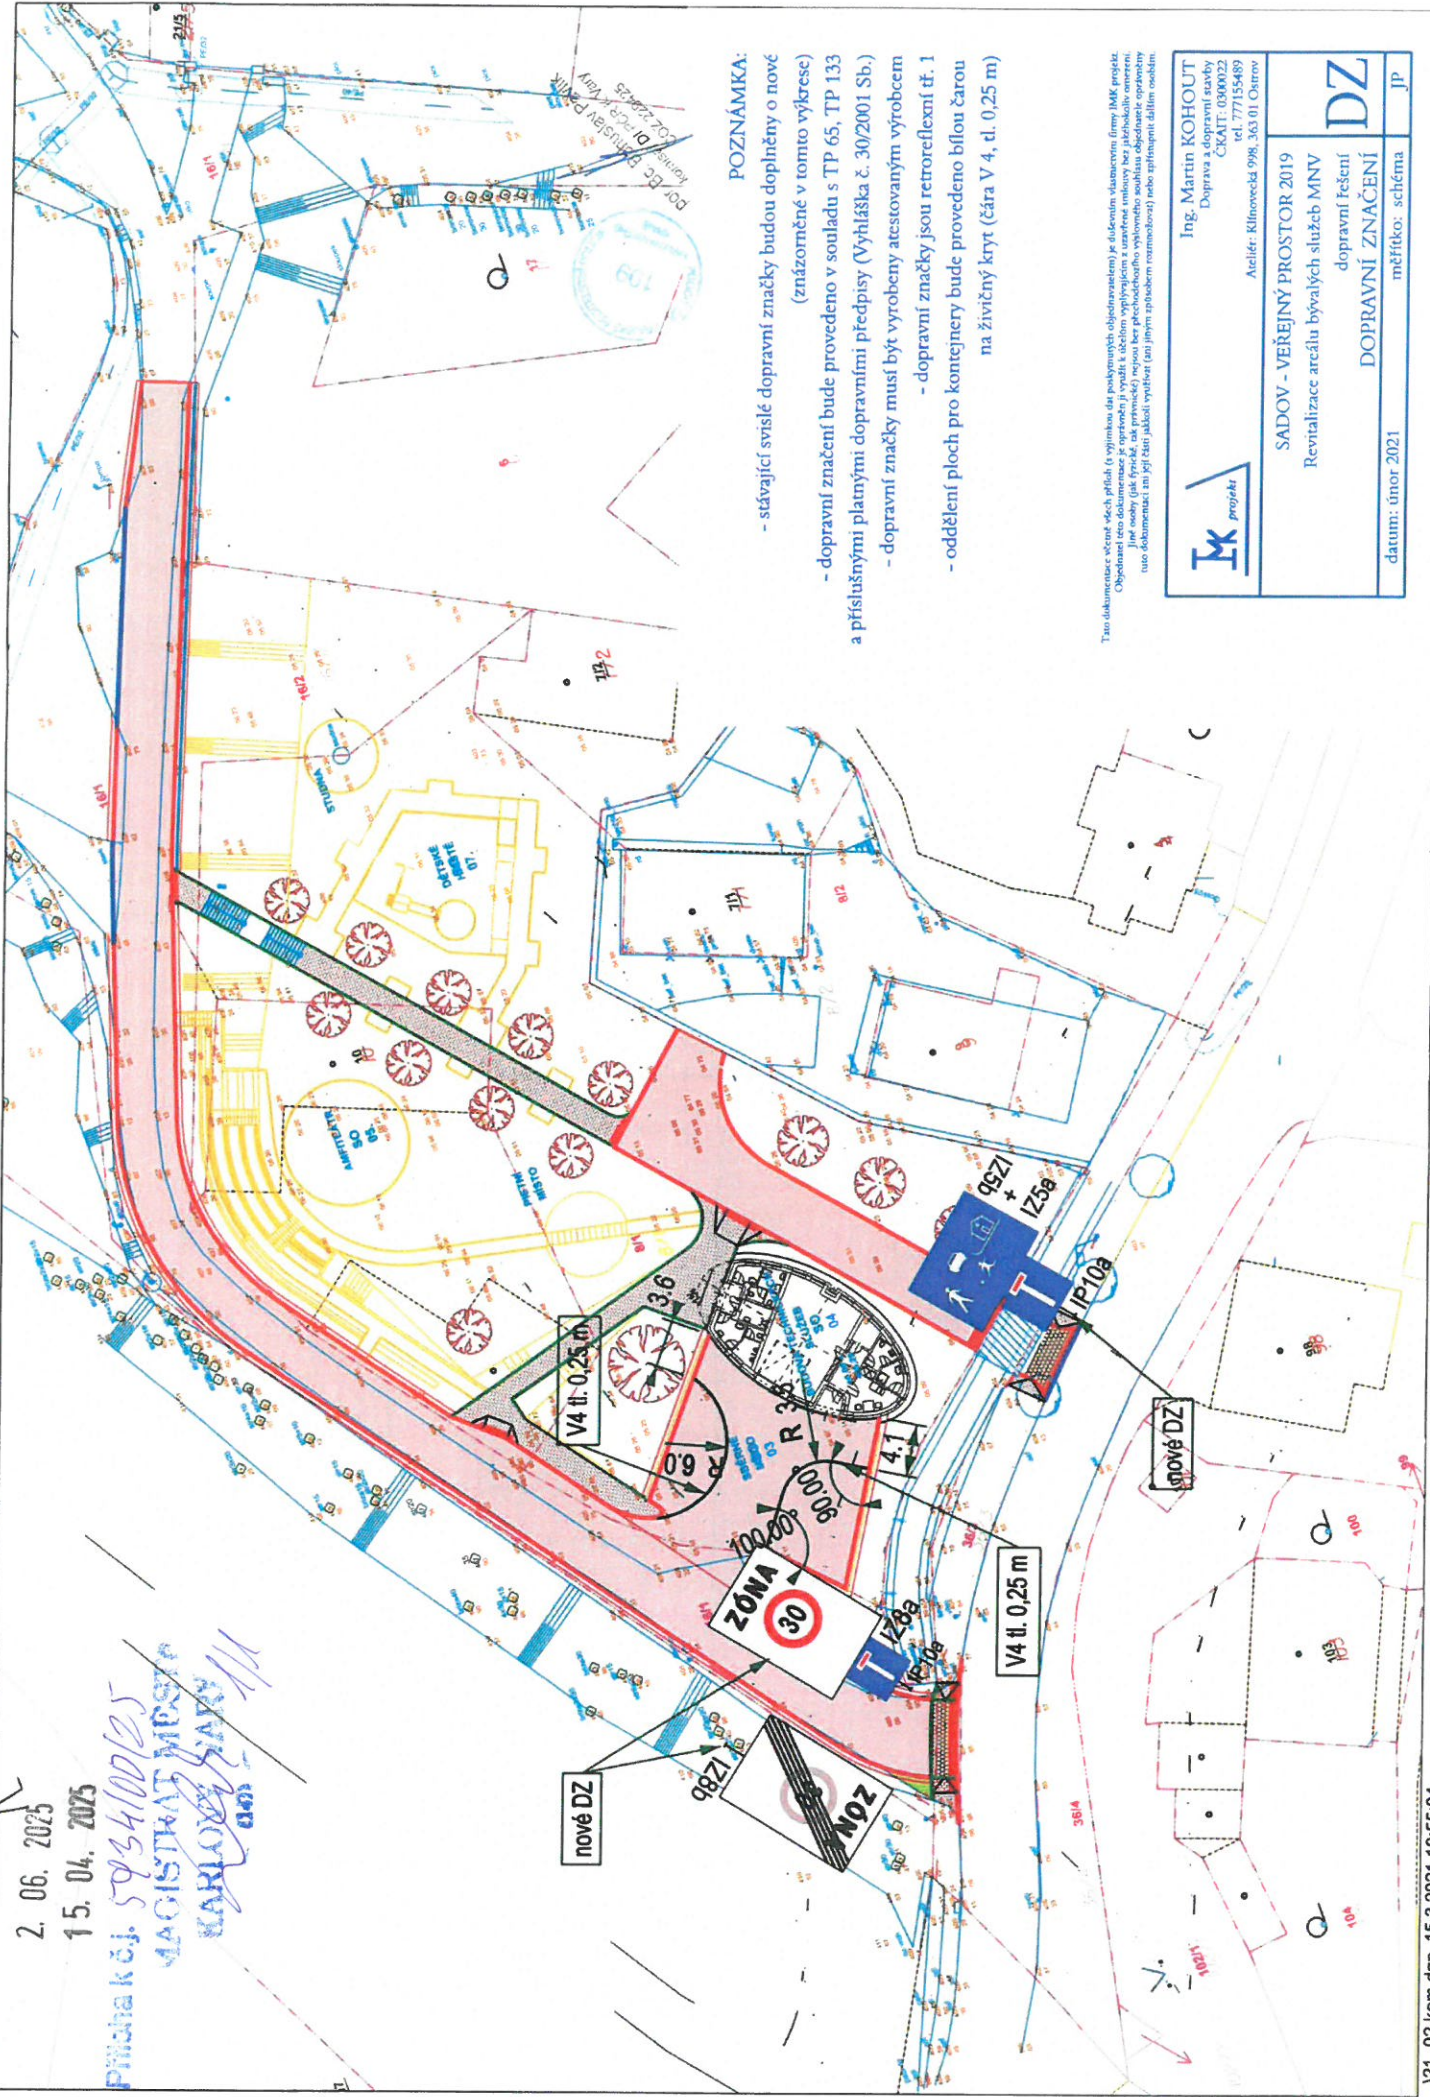

- POZNÁMKA:**
- stávající svislé dopravní značky budou doplněny o nové (znázorněné v tomto výkrese)
 - dopravní značení bude provedeno v souladu s TP 65, TP 133 a příslušnými platnými dopravními předpisy (Výhláška č. 30/2001 Sb.)
 - dopravní značky musí být vyrobeny atestovaným výrobcem
 - dopravní značky jsou retroreflexní tř. 1
 - oddělení ploch pro kontejnery bude provedeno bílou čarou na živичný kryt (čára V 4, d. 0,25 m)

Tato dokumentace včetně všech příloh (s výjimkou dat poskytnutých objednatelům) je duševním vlastnictvím firmy IAK projekt. Objevením této dokumentace je oprávněná ji vydati a učitelnou vyplácením z užití této dokumentace bez jakéhokoli omezení. Tuto dokumentaci lze použít jako součást projektu nebo pro účely dalšího zpracování, pokud není uvedeno jinak. Všechny práva jsou vyhrazena.

IAK projekt
Ing. Martin KOHOUT
Doprava a dopravní zařízení
ČKAIT: 0300022
tel. 777155489
Ateliér: Křivovická 998, 363 01 Ostrov

SADOV - VEŘEJNÝ PROSTOR 2019 Revitalizace areálu bývalých služeb MNV	DZ
dopravní řešení	DOPRAVNÍ ZNAČENÍ
datum: únor 2021	měřítko: schéma
	JP