



Spis.zn. : 11496/OD/22  
Č.j.: 11496/OD/22-5  
Karlovy Vary, dne 26.10.2022

Obec Sadov  
Sadov 34  
360 01 Karlovy Vary 1

spisový znak: 280.4  
skartační znak: S/5

## VEŘEJNÁ VYHLÁŠKA – OPATŘENÍ OBECNÉ POVAHY č. 228/2022

### Věc: Stanovení místní úpravy provozu na pozemní komunikaci

Magistrát města Karlovy Vary, odbor dopravy, jako příslušný správní úřad ve smyslu ustanovení § 77 a § 124 odst. 6) zákona č. 361/2000 Sb., o provozu na pozemních komunikacích, ve znění pozdějších předpisů a v souladu s ustanovením § 171, § 172 a § 173 zákona č. 500/2004Sb., správní řád, ve znění pozdějších předpisů (dále jen „správní řád“).

#### stanovuje

ve smyslu ustanovení § 77 odst. 5 zák. č. 361/2000 Sb.; právnické osobě: Obec Sadov, IČ 00254959, Sadov 34, 360 01 Karlovy Vary 1 zastoupené na základě plné moci firmou GEOprojectKV s.r.o., IČ 06032354, Závodní 391/96c, Dvory, 360 06 Karlovy Vary, na základě podané žádosti dne 3.8.2022, po předchozím vyjádření Policie ČR, Krajské ředitelství policie Karlovarského kraje, Dopravní inspektorát Karlovy Vary ze dne 30.9.2021 pod č.j. KRPK-72953-2/ČJ-2021-190306,

**místní úpravu provozu na pozemní komunikaci na p.p.č. 249/1 k.ú. Podlesí u Sadova,  
v obci Sadov - Podlesí,**

#### takto:

umístění zákazové dopravní značky **B 29 – (zákaz stání)** dle přílohy – ověřeného situačního plánu, který je nedílnou součástí tohoto oznámení za níže uvedených podmínek pro jejich realizaci:

- a) k osazení dopravního značení se vyjádřila Policie ČR, Krajské ředitelství policie Karlovarského kraje územní odbor Karlovy Vary, Dopravní inspektorát ze dne 30.9.2021 pod č.j. KRPK-72953-2/ČJ-2021-190306, které je jedním z podkladů tohoto řízení,
- b) dopravní značky musí být v reflexním provedení v základní velikosti. Veškeré dopravní značení bude osazeno na odpovídajících nosičích,
- c) Magistrát města Karlovy Vary, odbor dopravy, si vyhrazuje právo toto stanovení úpravy provozu na pozemních komunikacích změnit, upravit, doplnit, popřípadě zrušit, bude-li si to vyžadovat veřejný zájem nebo v případě, že dopravní značení bude umístěno v rozporu se stanovenými podmínkami.

Místní úprava provozu se stanovuje z důvodu : Podlesí, plocha na tříděný odpad.

Na dobu : neurčitou

### Stanovená úprava provozu je vázána na následující podmínky:

Provedení a umístění svislých a vodorovných dopravních značek, světelných signálů a dopravních zařízení musí být v souladu s vyhláškou č. 294/2015 Sb., kterou se provádějí pravidla provozu na pozemních komunikacích, a splňovat požadavky platných technických norem a zvláštních technických předpisů (TP 65 MD ČR); musí být užity dopravní značky v retroreflexní úpravě.

Za snížené viditelnosti musí být úprava osvětlena.

Před umístěním dopravních značek místní úpravy oznámit tuto skutečnost vlastníkovi místní komunikace.

Za dodržení uvedených podmínek a za náležitý stav místní úpravy provozu po celou dobu užití dopravních značek odpovídá žadatel.

Přílohou je situační plánec s dopravním značením opatřený ověřením, který je nedílnou součástí stanovení.

### Odůvodnění

Dne 3.8.2022, podala právnická osoba Obec Sadov, IČ 00254959, Sadov 34, 360 01 Karlovy Vary 1 zastoupené na základě plné moci firmou GEOprojectKV s.r.o., IČ 06032354, Závodní 391/96c, Dvory, 360 06 Karlovy Vary, žádost u zdejšího správního úřadu o stanovení místní úpravy provozu na místních komunikacích. Žádost byla opatřena originálem návrhu místní úpravy silničního provozu a vyjádřením Policie České republiky – KŘP Karlovarského kraje, Dopravního inspektorátu ze dne 30.9.2021 pod č.j. KRPK-72953-2/ČJ-2021-190306. Oznámení o návrhu opatření obecné povahy č. 228/2022 ve věci Stanovení místní úpravy provozu na pozemní komunikaci, tak jak je uvedeno ve výrokové části tohoto stanovení bylo na úřední desce Magistrátu města Karlovy Vary vyvěšeno dne 9.8.2022 a sejmuto bylo dne 25.8.2022, na úřední desce Obecního úřadu Sadov vyvěšeno dne 15.8.2022 a sejmuto bylo dne 31.8.2022, tím byla dodržena zákonná 15ti denní lhůta zveřejnění návrhu opatření obecné povahy. K návrhu nebyly ke správnímu orgánu podány v zákonem stanovené lhůtě 30 dnů ode dne jeho zveřejnění písemné námitky. Na základě výše uvedených důvodů byla místní úprava provozu stanovena tak, jak je ve výrokové části uvedeno.

### Poučení

Dle § 77 odst. 5 zákona č. 361/2000 Sb., toto opatření obecné povahy nabývá účinnosti patnáctým dnem po vyvěšení veřejné vyhlášky. Realizaci lze uskutečnit až po tomto termínu.

Podle § 173 odst. 2 správního řádu proti opatření obecné povahy nelze podat opravní prostředek. Podle § 174 odst. 2 správního řádu lze soulad opatření obecné povahy s právními předpisy lze posoudit v přezkumném řízení. Usnesení o zahájení přezkumného řízení lze vydat do 1 roku od účinnosti opatření. Účinky rozhodnutí v přezkumném řízení nastávají ode dne jeho právní moci.

Počet listů/stran: 1/2

Počet příloh: 1 x situační plánec opatřený ověřením

Zpracoval:

Bc. Martin Schmid, oprávněná úřední osoba

Otisk úředního razítka

Mgr. Lenka Kůsová, v. r.  
vedoucí odboru dopravy

Obdrží:


Účastník řízení dle ustanovení § 27 odst. 1 zákona č. 500/2004 Sb.

Obec Sadov, IČ 00254959, Sadov 34, 360 01 Karlovy Vary 1 zastoupené na základě plné moci firmou GEOprojectKV s.r.o., IČ 06032354, Závodní 391/96c, Dvory, 360 06 Karlovy Vary,

Dotčené orgány státní správy:

Policie ČR KŘP Karlovarského kraje DI, Závodní 386/100, 360 06 Karlovy Vary, ISDS: upshp5u

V elektronické podobě je opatření obecné povahy zveřejněno na elektronické vývěsce Magistrátu města Karlovy Vary, na adrese [http: //mmkv.cz/cs/eud](http://mmkv.cz/cs/eud)

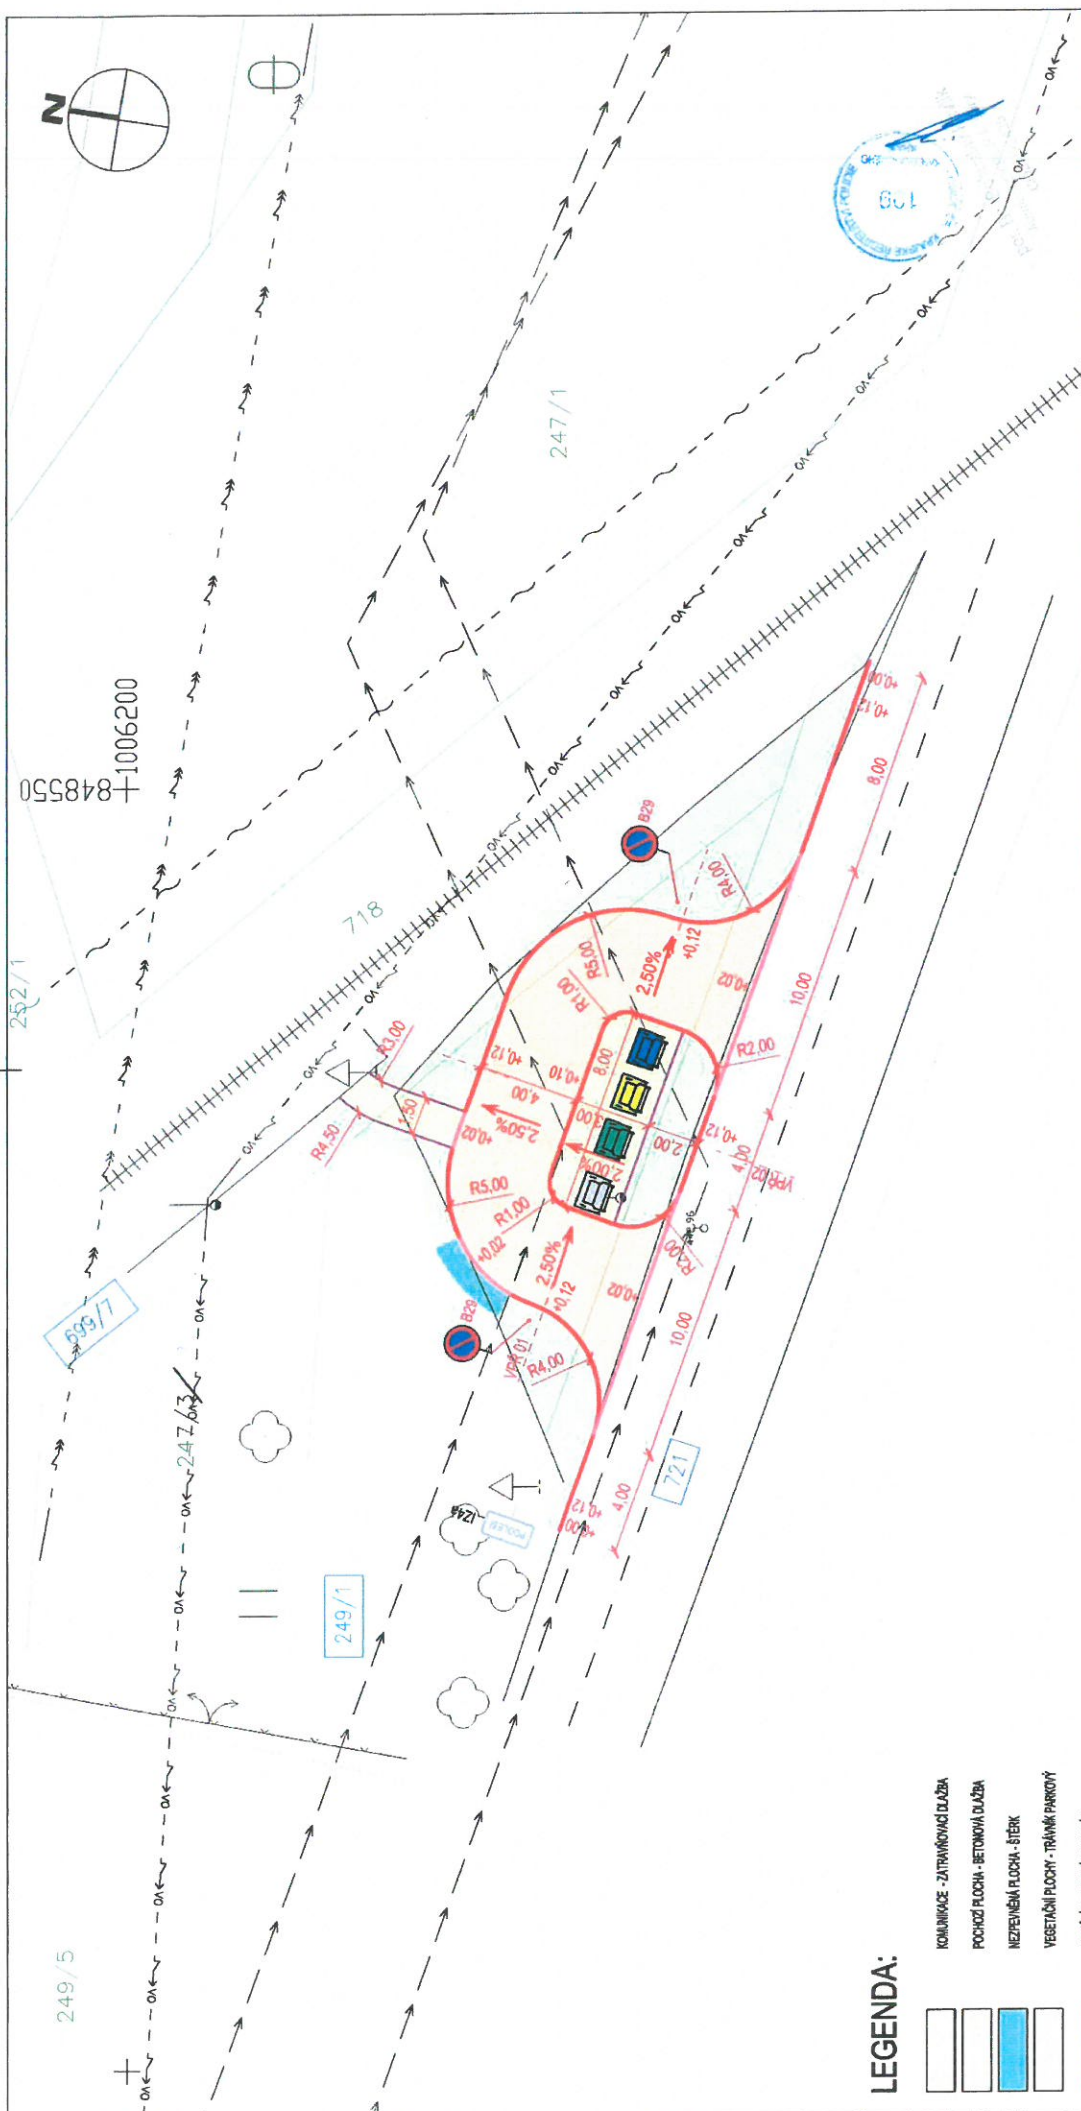

# LEGENDA:

- KOMUNIKACE - ZATRAVNĚNÍ A DLAŽBA
- POCHODNÍ PLOCHA - BETONOVÁ DLAŽBA
- NEZPEVNĚNÁ PLOCHA - ŠTEK
- VEGETAČNÍ PLOCHA - TRÁVNÍ POKRYTÍ
- SILNIČNÍ BETONOVÝ OBRUBNÍK
- SILNIČNÍ BETONOVÝ OBRUBNÍK S KAMNY
- ZÁKLADOVÝ BETONOVÝ OBRUBNÍK

## Stávající vedení inženýrských sítí:

- ELEKTROVNÍ VEDENÍ
- SESTROJNÍ VEDENÍ
- VODOVODNÍ VEDENÍ
- VEŘEJNÉ OSVĚTLENÍ

4. 08. 2022

Příloha k č. 11496/001/22  
MAGISTRÁT MĚSTA  
KARLOVY VARY

**GEOprojectKV**

Závodní 391/96C, 360 06 Karlovy Vary  
tel. 792 305 919 e-mail: info@geoprojectkv.cz  
www.geoprojectkv.cz

|             |                                      |                              |                   |
|-------------|--------------------------------------|------------------------------|-------------------|
| Objednatel: | Obec Sadov<br>Sadov 34, 362 61 Sadov | Číslo zakázky:<br>P022021    |                   |
|             |                                      |                              |                   |
| Název:      | Podleš, plocha na tříděný odpad      | Datum:                       | 03/2021           |
|             |                                      | Úroveň:                      | DÚSP              |
|             |                                      |                              |                   |
| Příloha:    | Koordináční situační výkres          | Číslo přílohy:<br><b>C.3</b> | Měřítko:<br>1:200 |