


# Územní plán Sadov

## Změna č.1

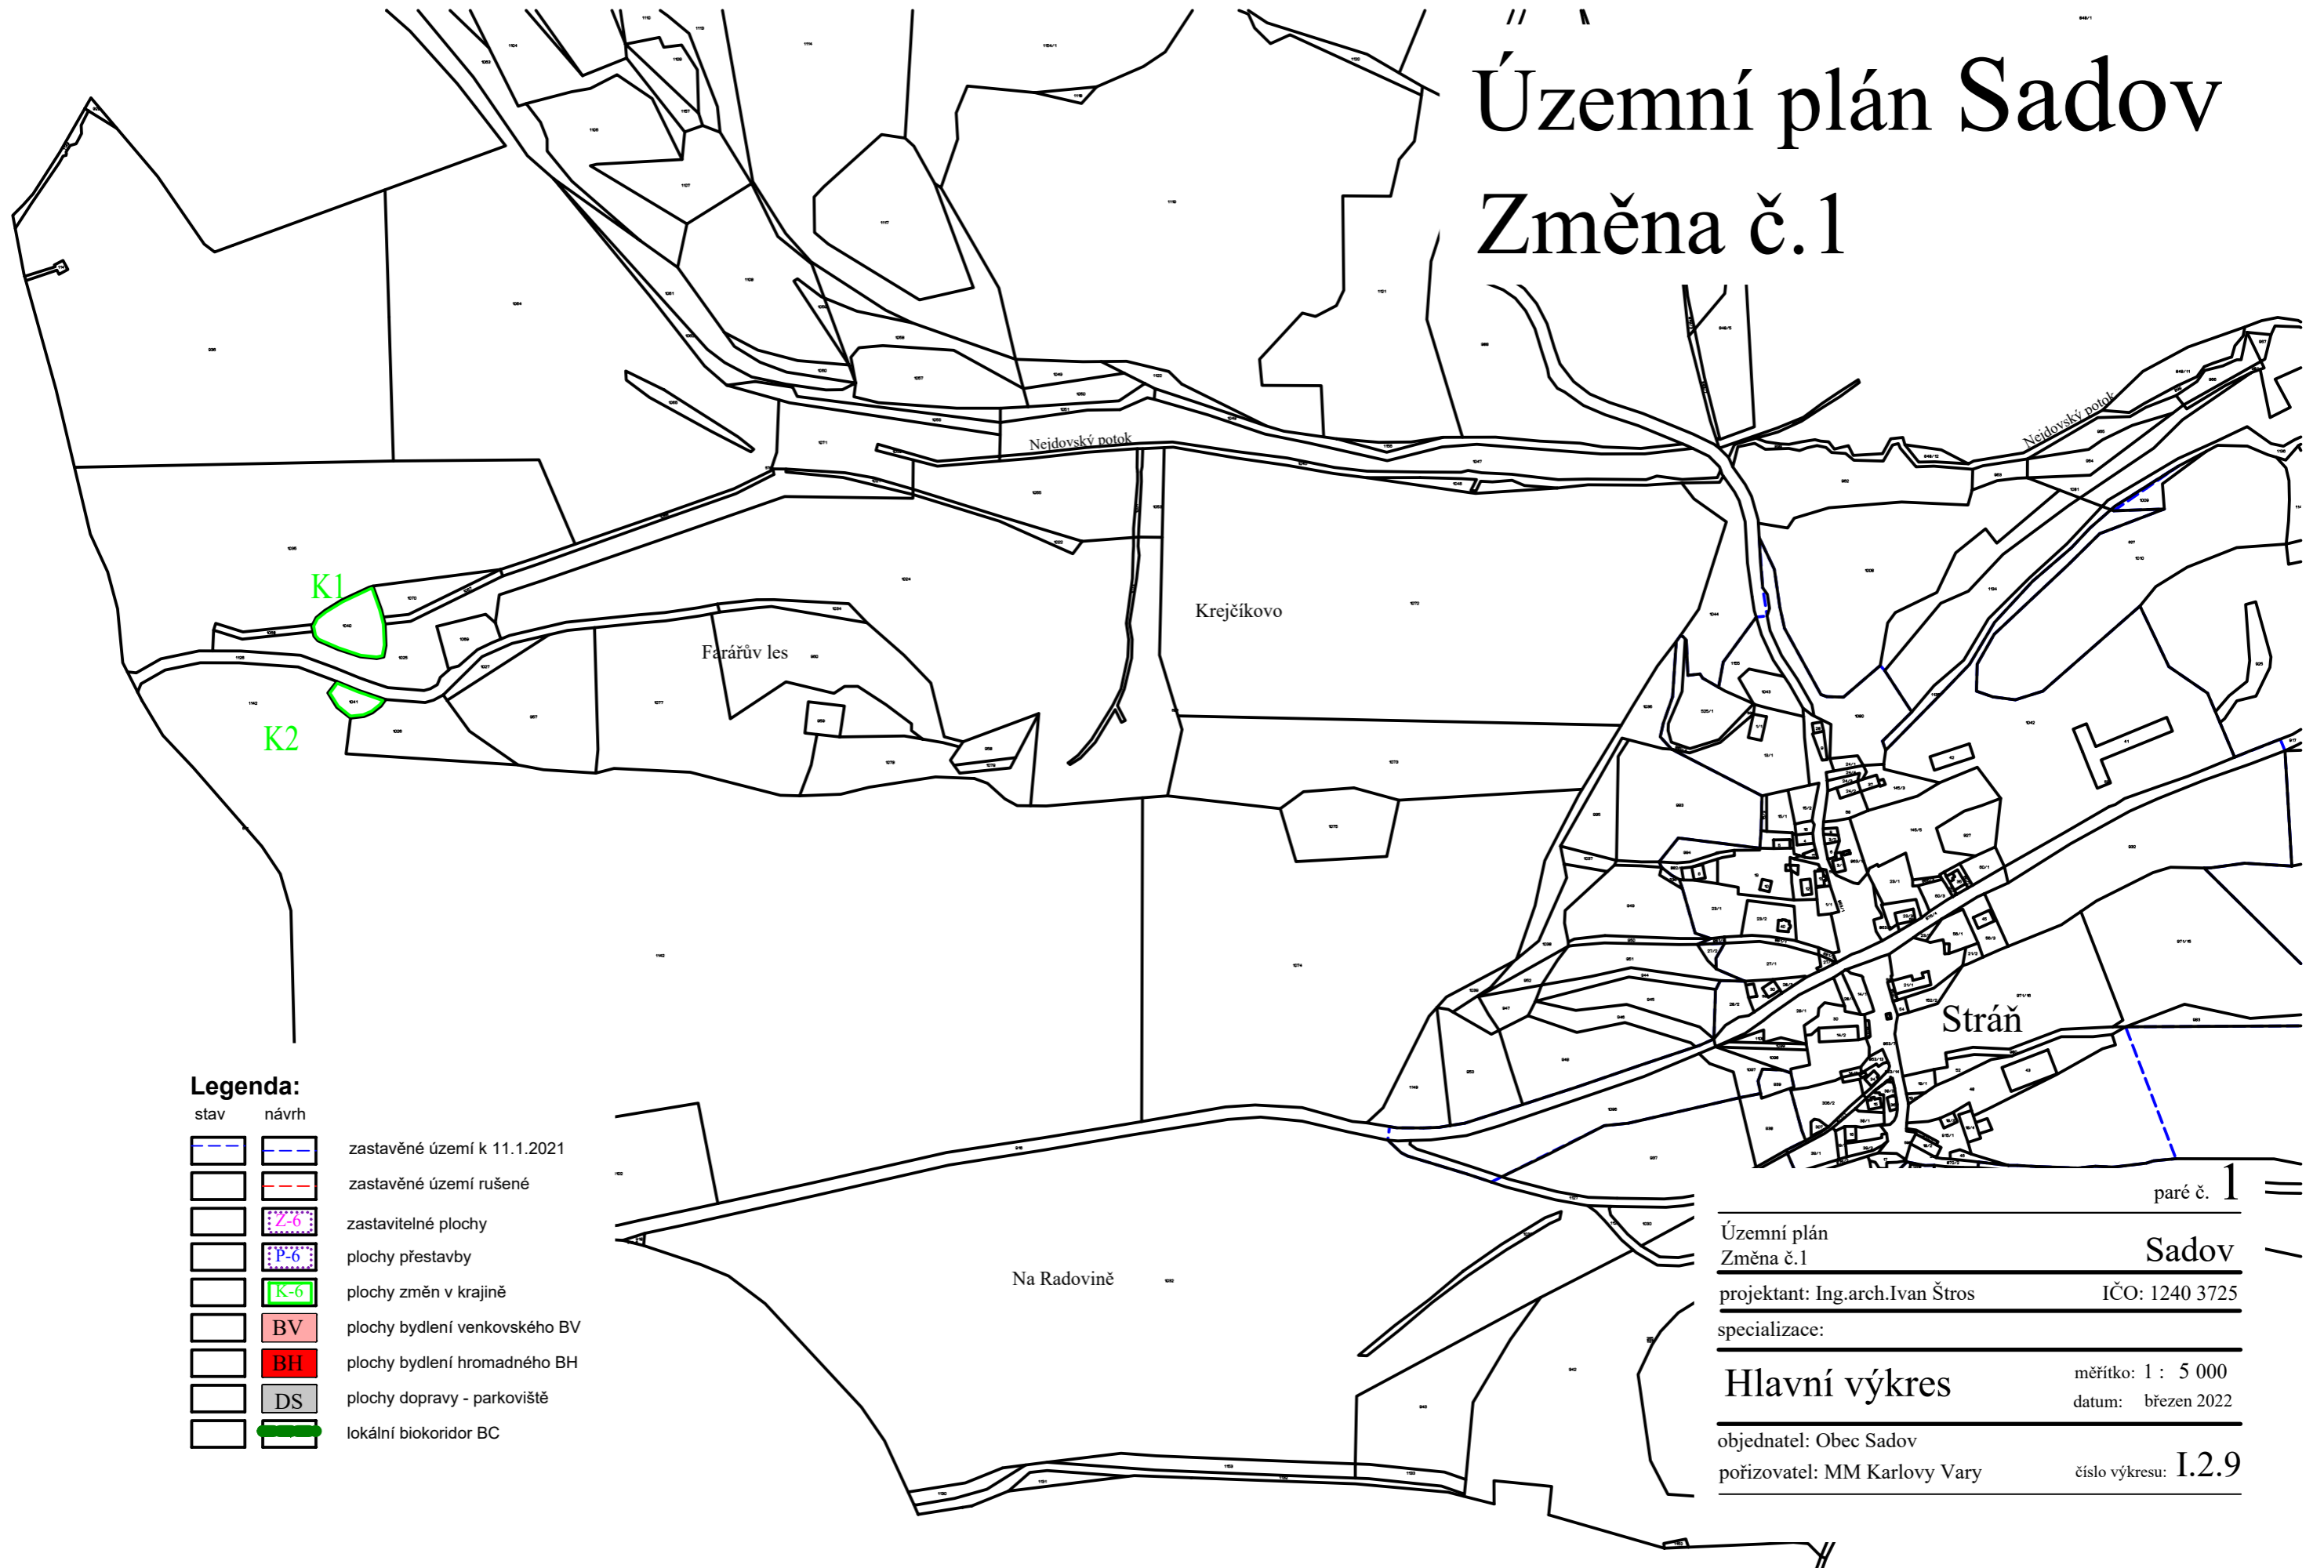

### Legenda:

stav	návrh	
		zastavěné území k 11.1.2021
		zastavěné území rušené
		zastavitelné plochy
		plochy přestavby
		plochy změn v krajině
		plochy bydlení venkovského BV
		plochy bydlení hromadného BH
		plochy dopravy - parkoviště
		lokální biokoridor BC

paré č. 1

Územní plán Změna č.1	Sadov
projektant: Ing.arch.Ivan Štros	IČO: 1240 3725
specializace:	
<b>Hlavní výkres</b>	měřítko: 1 : 5 000
	datum: březen 2022
objednatel: Obec Sadov	
pořizovatel: MM Karlovy Vary	číslo výkresu: I.2.9