



Č.j.: 11496/OD/22-2
Karlovy Vary, dne 4.8.2022

spisový znak: 280.4
skartační znak: S/5

VEŘEJNÁ VYHLÁŠKA – OZNÁMENÍ O NÁVRHU OPATŘENÍ OBECNÉ POVAHY č. 228/2022

Magistrát města Karlovy Vary odbor dopravy jako příslušný správní úřad ve smyslu ustanovení ve smyslu ustanovení § 124 odst. 6) zákona č. 361/2000 Sb., o provozu na pozemních komunikacích, ve znění pozdějších předpisů (dále jen „zák. č. 361/2000 Sb.“), zahájil dne 3.8.2022 na základě žádosti právnické osoby Obec Sadov, IČ 00254959, Sadov 34, 360 01 Karlovy Vary 1 zastoupené na základě plné moci firmou GEOprojectKV s.r.o., IČ 06032354, Závodní 391/96c, Dvory, 360 06 Karlovy Vary, řízení o návrhu opatření obecné povahy dle ustanovení § 171 zákona č. 500/2004 Sb., správní řád, ve znění pozdějších předpisů (dále jen „správní řád“) a podle ustanovení § 77 odst. 1 písm. c) zák. č. 361/2000 Sb. a vyhlášky č. 294/2015 Sb., kterou se provádějí pravidla provozu na pozemních komunikacích, zveřejňuje návrh opatření obecné povahy, kterým se mění

místní úprava provozu

na pozemní komunikaci	:	na p.p.č. 249/1 k.ú. Podlesí u Sadova
v obci	:	Sadov - Podlesí
na dobu	:	neurčitou
z důvodu	:	Podlesí, plocha na tříděný odpad

takto:

umístění zákazové dopravní značky **B 29 – (zákaz stání)** dle přílohy – ověřeného situačního plánu, který je nedílnou součástí tohoto oznámení za níže uvedených podmínek pro jejich realizaci:

- k osazení dopravního značení se vyjádřila Policie ČR, Krajské ředitelství policie Karlovarského kraje územní odbor Karlovy Vary, Dopravní inspektorát ze dne 30.9.2021 pod č.j. KRPK-72953-2/ČJ-2021-190306, které je jedním z podkladů tohoto řízení
- dopravní značky musí být v reflexním provedení v základní velikosti. Veškeré dopravní značení bude osazeno na odpovídajících nosičích
- Magistrát města Karlovy Vary, odbor dopravy, si vyhrazuje právo toto stanovení úpravy provozu na pozemních komunikacích změnit, upravit, doplnit, popřípadě zrušit, bude-li si to vyžadovat veřejný zájem nebo v případě, že dopravní značení bude umístěno v rozporu se stanovenými podmínkami

v y z ý v á

dotčené osoby, jejichž práva mohou být opatřením obecné povahy přímo dotčeny, podat proti návrhu opatření obecné povahy odůvodněné námitky nebo připomínky. S ohledem na ustanovení § 172 odst. 3 zák. č. 500/2004 Sb., se připomínky podávají v písemné podobě a musí splňovat náležitosti podání dle § 37 zák. č. 500/2004 Sb. V souladu s ustanovením § 172 odst. 1 a 5, ve spojení s ustanovením § 39 odst. 1 zák. č. 500/2004 Sb. je stanovena pro podání písemných námitek a připomínek lhůta 30 dnů od jeho zveřejnění návrhu opatření zaslaných na adresu:

Magistrát města Karlovy Vary
Odbor dopravy
Moskevská 21
361 20 Karlovy Vary

Do písemného návrhu místní úpravy provozu je možno nahlédnout na uvedené adrese, v kanceláři odboru dopravy č. 144, 1.patro, v pondělí a ve středu v době od 08:00 – 12:00 hodin a od 13:00 do 17:00 hodin, v jiné dny po telefonické dohodě.

V elektronické podobě je návrh opatření obecné povahy zveřejněn na elektronické vývěsce Magistrátu města Karlovy Vary, na adrese <https://mmkv.cz/cs/eud>

Otisk úředního razítka

Mgr. Lenka Kůsová v.r.
vedoucí odboru dopravy


Počet listů/stran: 1/2

Počet příloh: 1 x situační plánec opatřený ověřením

Zpracoval: Bc. M.Schmid

e-mail: m.schmid@mmkv.cz

Telefon:353151133 Fax: 353151400

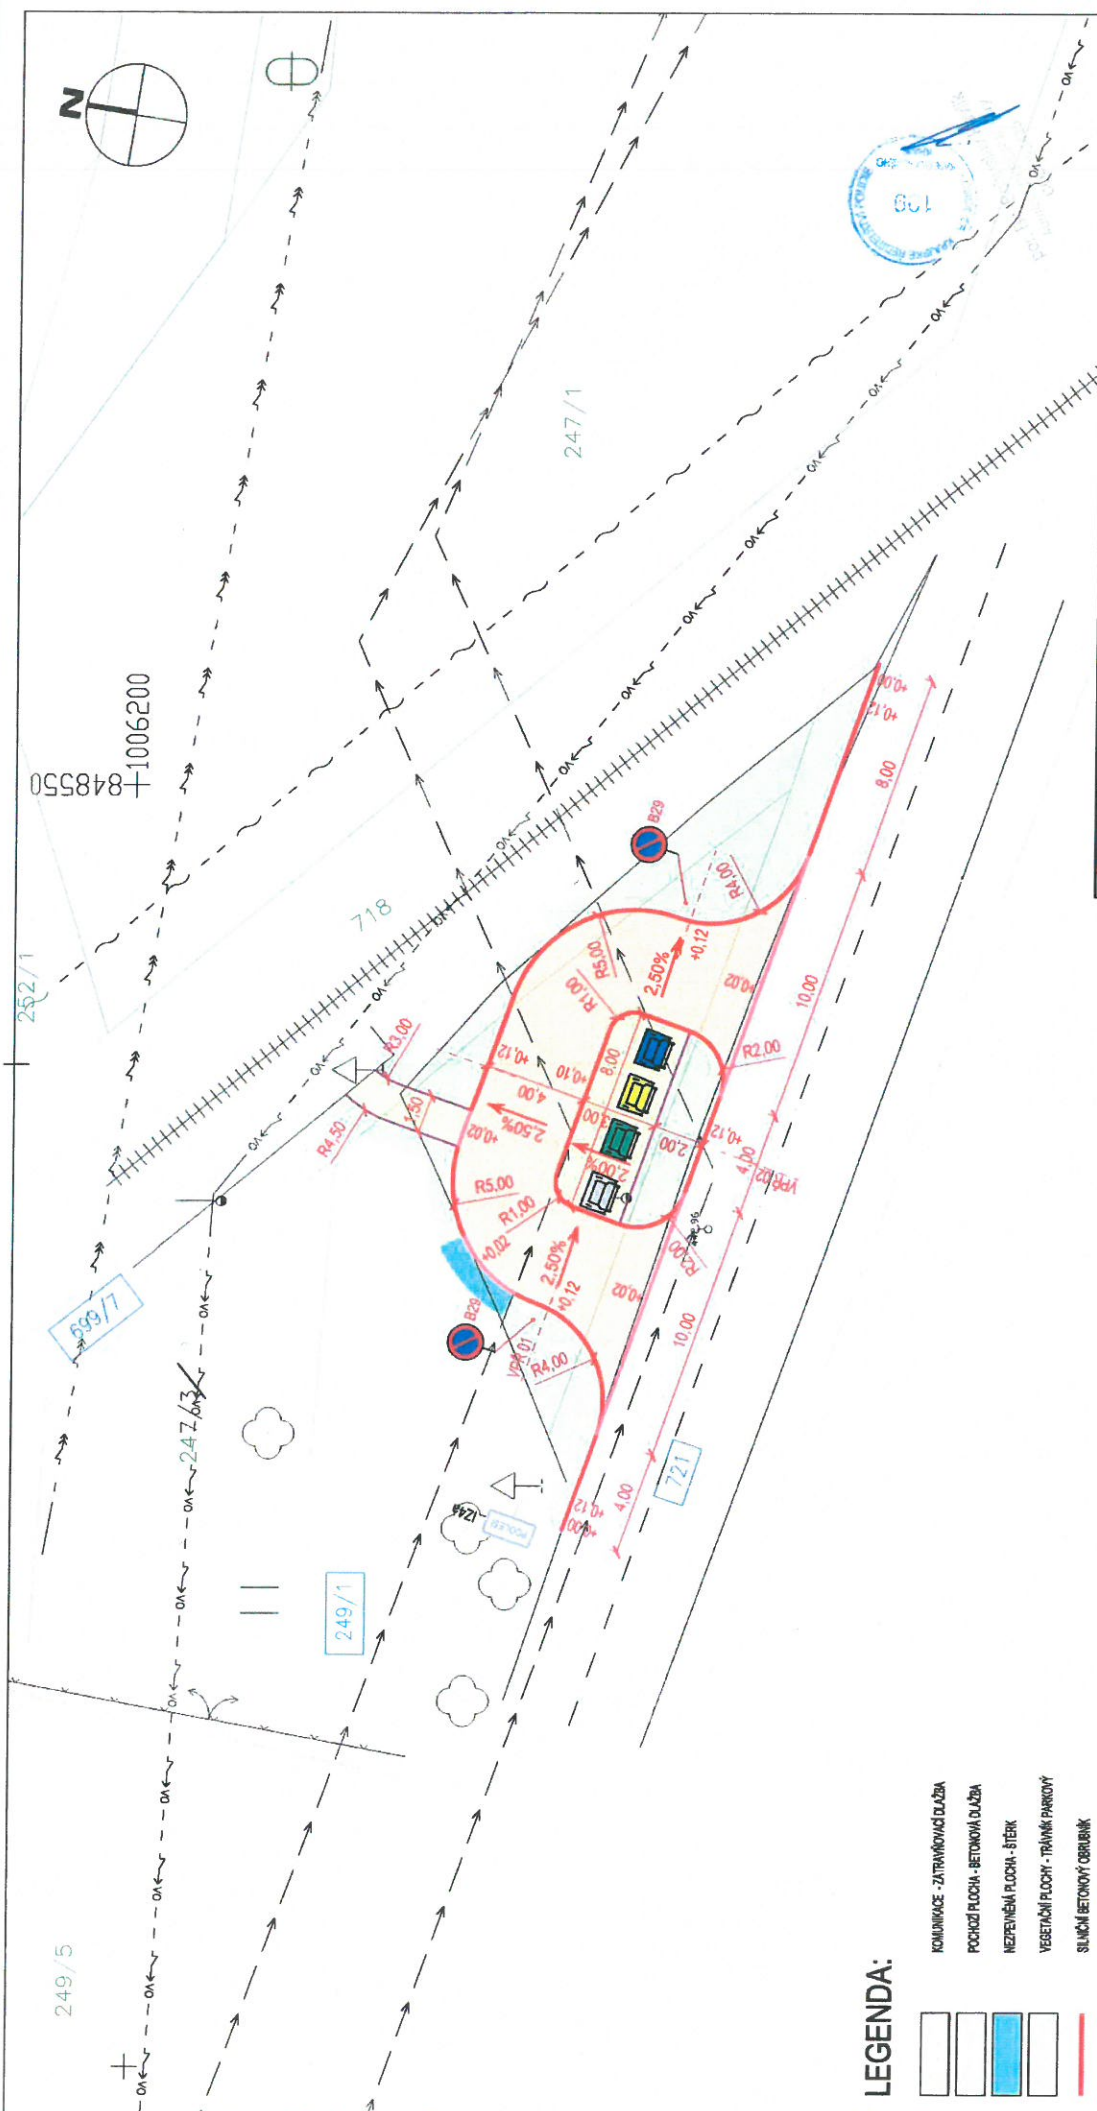

LEGENDA:

- KOMUNIKACE - ZATRAVŇOVACÍ DLAŽBA
- POCHODNÍ PLOCHA - BETONOVÁ DLAŽBA
- NEZPEVNĚNÁ PLOCHA - ŠTEŘEK
- VEGETAČNÍ PLOCHA - TRÁVNÍK PARNÍKOVÝ
- SLUČNÍ BETONOVÝ OBRUBNÍK
- SLUČNÍ BETONOVÝ OBRUBNÍK SLEZENÝ
- ZÁHONOVÝ BETONOVÝ OBRUBNÍK

Stávající vedení inženýrských sítí:

- ELEKTROVNI VODENÍ
- SÉLOVNACÍ VEDENÍ NAUZEŇNÍ
- VODOVOD POZEMLÍ
- VĚRNĚ OSVĚTLENÍ NAUZEŇNÍ

4. 08. 2022

Příloha k č.j. 1496/001/22
MAGISTRÁT MĚSTA
KARLOVY VARY

241/3

GEOprojectKV		Závodní 391/99C, 360 06 Karlovy Vary tel. 782 305 908 e-mail: info@geoprojectkv.cz www.geoprojectkv.cz	
Hlavní inženýr projektu: Petr Švorba		Číslo zakázky: P022021	
Zodpovědný projektant: Petr Švorba		Paré číslo: 1200	
Vyracoval: Tomáš Marek		Datum: 03/2021	
Objednatel: Obec Sudov Sadov 34, 362 61 Sudov		Úroveň: DÚSP	
Název: Podlesí, plocha na tříděný odpad		Měřítko: 1:200	
Příloha: Koordinační situační výkres		Číslo přílohy: C.3	