

Předmět zadání:

Předmětem zadání je zpracování návrhu přechodné úpravy provozu na pozemních komunikacích v souvislosti s plánovanou realizací stavby „III/22129 Modernizace silnice Podlesí“ (dále jen „návrh“) a předběžné projednání s PČR, KŘP Karlovarského kraje, územním odborem Karlovy Vary, dopravním inspektorátem.

Dopravně-inženýrská opatření:

Návrh je zpracován plně v souladu s požadavky zákona č. 361/2000 Sb., o provozu na pozemních komunikacích a o změnách některých zákonů (zákon o silničním provozu), v platném znění, jeho prováděcí vyhlášky č. 294/2015 Sb., kterou se provádějí pravidla provozu na pozemních komunikacích a TP 66 - Zásady pro označování pracovních míst na pozemních komunikacích.

Práce budou rozděleny do **dvou etap**. Obě etapy budou probíhat za **úplné uzavírky sil. č. III/22129** v obci Podlesí. Důvodem pro rozdělení uzavírky na dva úseky je zajištění obslužnosti místní firmy „BVD PECE spol. s r. o.“.

Uzavřený úsek bude vždy ohraničen příčnými zábranami č. Z2 s výstražnými světly typu 1.

Na základě požadavku investora bude umožněn vjezd vozidlům zajišťujícím obslužnost společnosti „Sedlecký kaolín a.s.“ – viz text na dodatkové tabulce č. E13 „Text nebo symbol“ pod DZ č. B1 „Zákaz vjezdu všech vozidel v obou směrech“.

O uzavírce budou účastníci provozu informováni s dostatečným předstihem prostřednictvím DZ č. IP22 „Změna organizace dopravy“.

Uzavřené úseky pro jednotlivé etapy jsou navrženy tak, aby začínaly, resp. končily v křižovatce s příjezdovou komunikací k výše uvedené společnosti „BVD PECE spol. s r. o.“.

Objízdné trasy pro obě etapy jsou vedeny po stejných komunikacích. Jediným rozdílem ve značení objízdných tras jsou **rozdílně uvedené vzdálenosti k uzavřeným úsekům**, odvíjející od rozdílného umístění (posunutí) uzavírky.

Vzhledem k místní úpravě provozu na pozemních komunikacích zakazující vjezd nákladním automobilům, vyjma dopravní obsluhu (DZ č. B4 „Zákaz vjezdu nákladních automobilů“ s dodatkovou tabulkou č. E13 „Text nebo symbol“ (MIMO DOPRAVNÍ OBSLUHU)) na sil. č. III/22132, mezi obcemi Sadov a Podlesí, budou objízdné trasy pro osobní a nákladní automobily vedeny / značeny odděleně.

Objízdná trasa **pro osobní i nákladní dopravu** bude vedena a značena po sil. č. III/22134 (ul. K Panelárně) na sil. č. III/22129 (ul. Hroznětínská) do obce Sadov, kde se objízdné trasy dělí.

Objízdná trasa pro **osobní dopravu** odtud pokračuje po sil. č. III/22132 zpět do Podlesí.

Objízdná trasa pro **nákladní dopravu** ze Sadova pokračuje po sil. č. III/22129 přes obec Hájek na sil. č. I/13, odkud pokračuje k městu Ostrov, kde se napojuje na sil. č. II/221, po této komunikaci do Hroznětína a odtud zpět na sil. č. III/22129 až do Podlesí.

20. 04. 2026

16. 03. 2026

Příloha k č.

1290/001/26

KLUSOVÁ

KARLOVY VARY

044 -

2/10

Obě objízdné trasy jsou značeny „obousměrně“.

Uzavírky budou na významných dopravních uzlech návštěvny prostřednictvím DZ č. IS 11a „Návěst před objížděnou“ s vyznačením skutečného tvaru křižovatky, uvedením vzdálenosti k uzavřenému úseku a stručným textem informujícím účastníky silničního provozu o uzavírci.

Směr objízdných tras bude značen prostřednictvím DZ č. IS 11b „Směrová tabule pro vyznačení objížděny“ s vyznačením cílů „Hroznětín“ a „Velký rybník“ jedním a „Otovice“ a „Karlovy Vary“ druhým směrem. V návrhu DZ č. IS 11b obsahují piktogram pro osobní a nákladní dopravu (*integrace dodatkových tabulek č. E9 „Druh vozidla“ do činné plochy DZ č. IS 11b*). Tento může být součástí DZ č. IS 11b, anebo může být vyznačen prostřednictvím dodatkové tabulky č. E9 „Druh vozidla“. (*konkrétní forma bude zvolena před samotnou realizací stavby, v rámci správního řízení o povolení uzavírky a zvláštního užívání pozemních komunikací*).

Upozornění:

Dojde-li v lokalitě dotčené navrženým opatřením ke změně dopravního režimu (např. v důsledku povoleného zvláštního užívání pozemních komunikací nebo uzavírky pro jinou akci), bude nutno současný návrh upravit s ohledem na aktuální dopravní situaci.


Před samotnou realizací bude nutné aktuální návrh předložit příslušným úřadům v rámci jednání o povolení uzavírky a zvláštního užívání pozemních komunikací.

Ing. Jan Vtelenský
Dobrná 44

Přílohy:

- DIO,
- předběžné vyjádření PČR, DI Karlovy Vary.

1. O. Ú. ÚZ
4.29.10.126
1. O. Ú. ÚZ

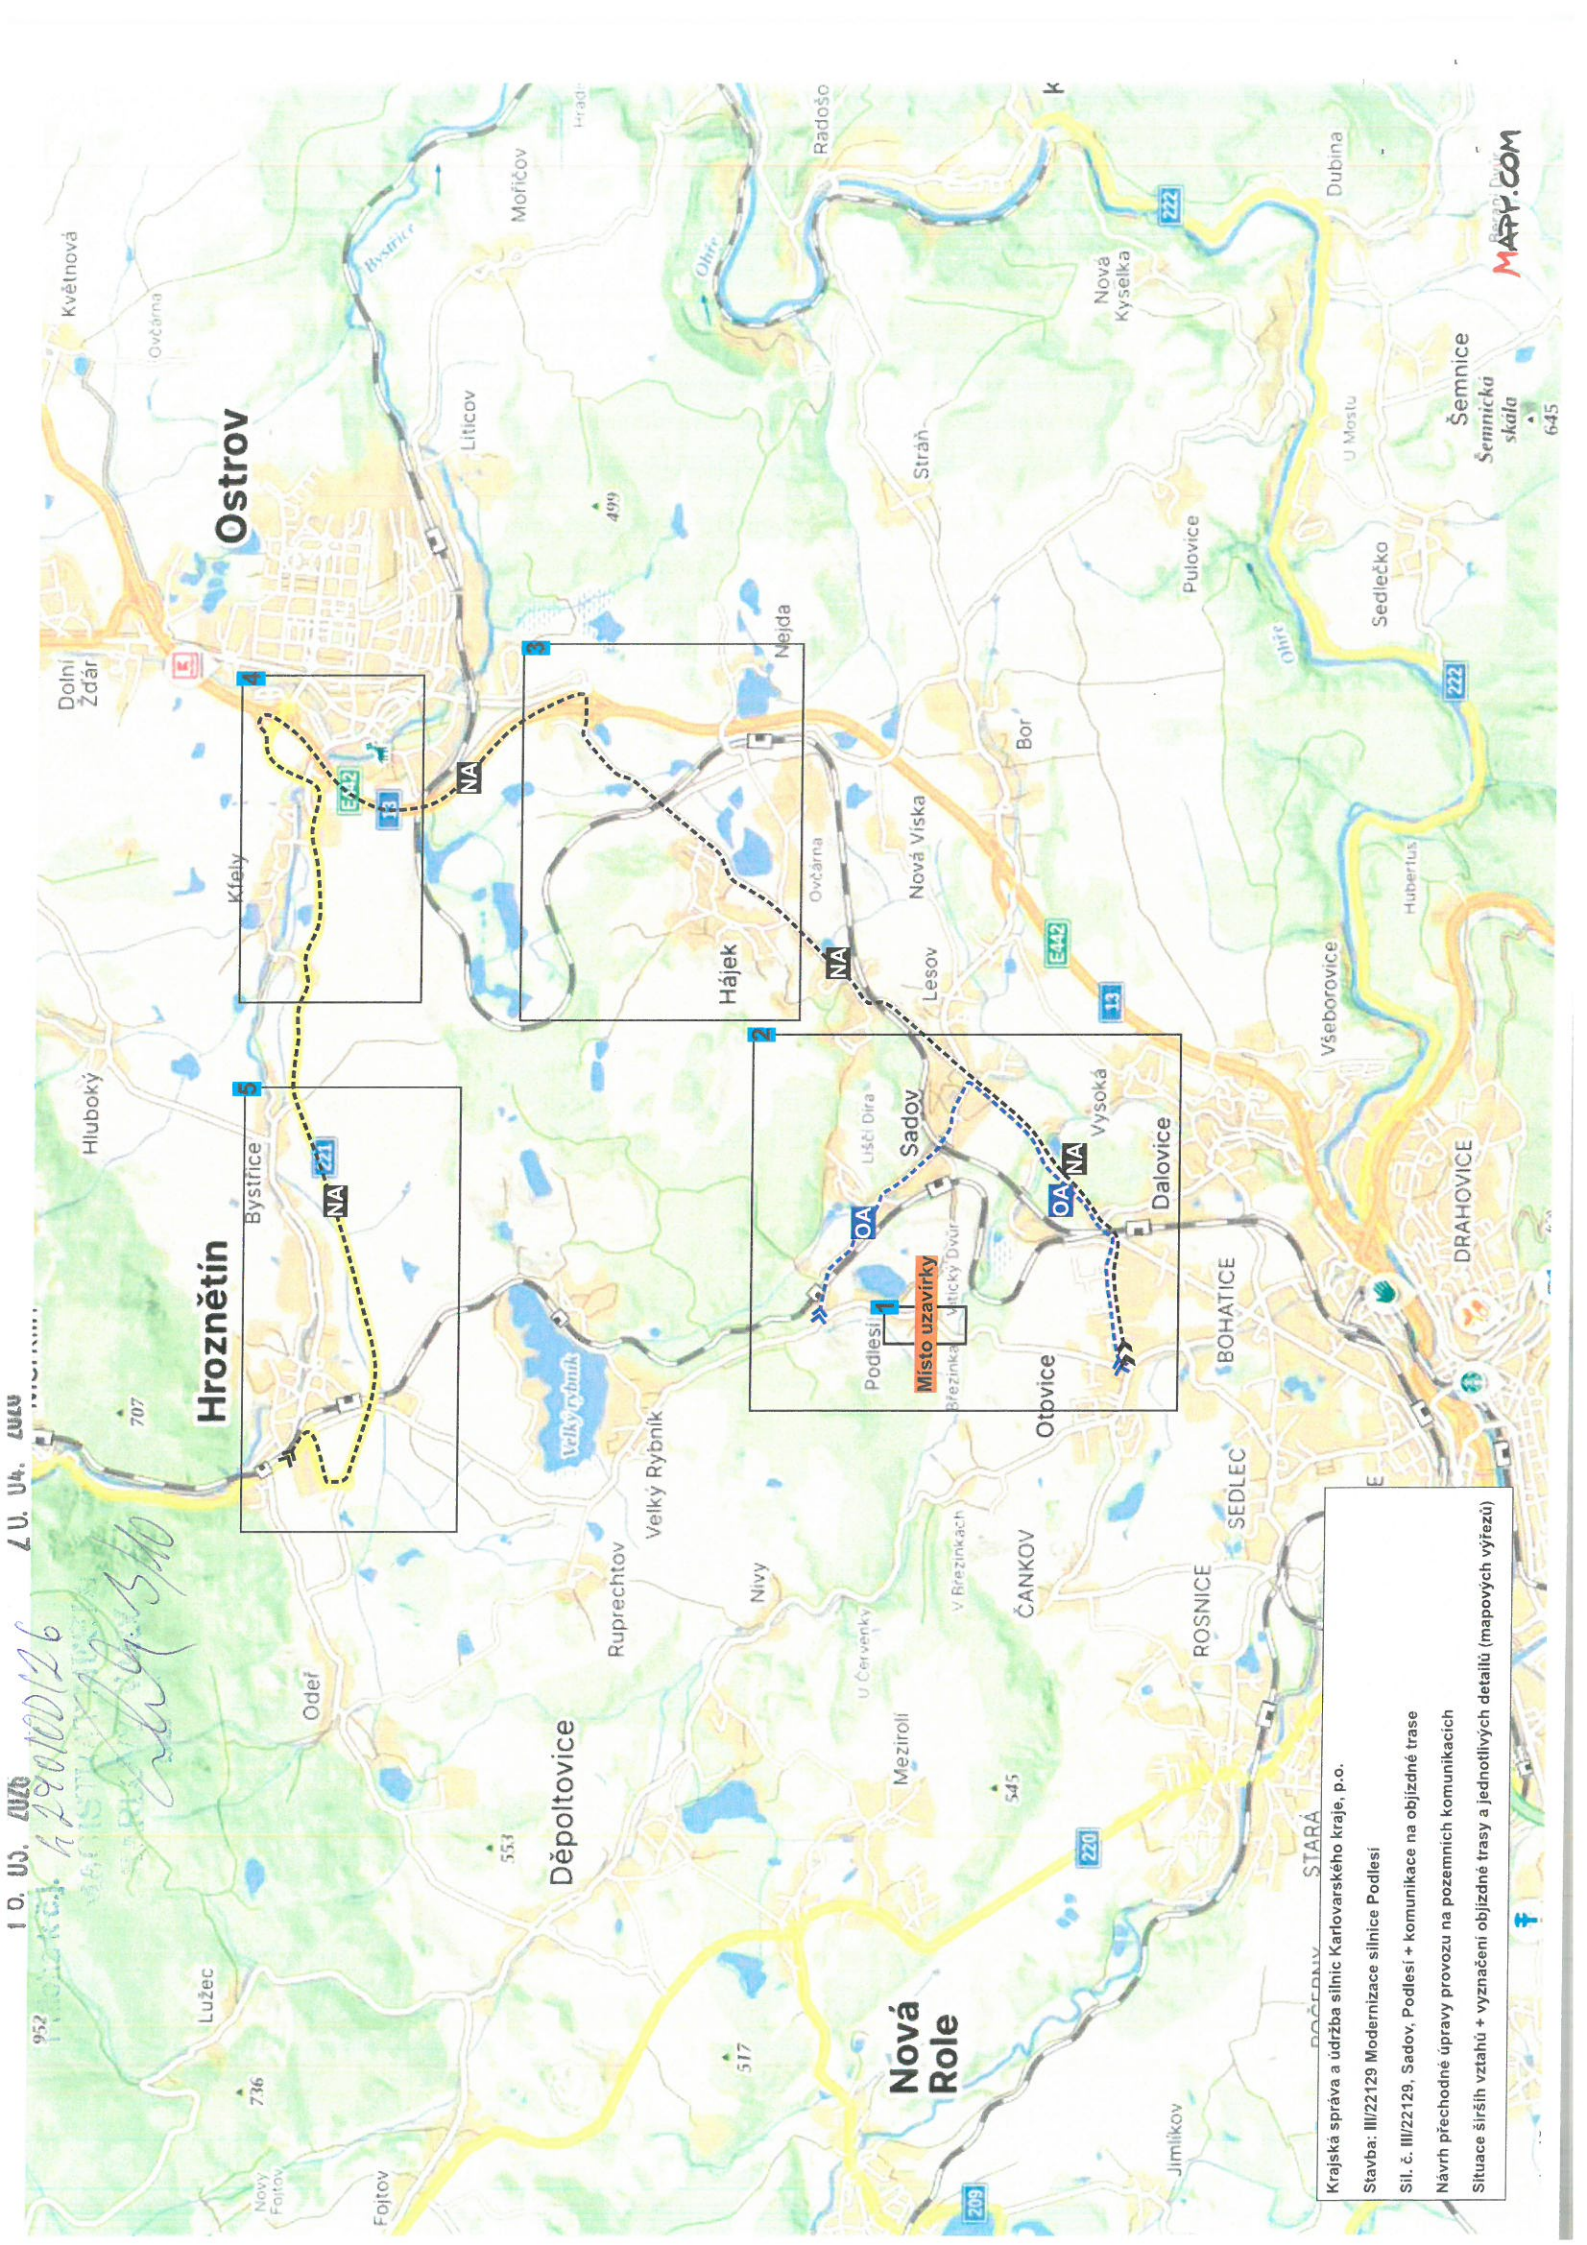


Krajská správa a údržba silnic Karlovarského kraje, p.o.
Stavba: III/22129 Modernizace silnice Podlesí
Sil. č. III/22129, Sadov, Podlesí + komunikace na objízdné trase
Návrh přechodné úpravy provozu na pozemních komunikacích
Situace širší vztah + vyznačení objízdné trasy a jednotlivých detailů (mapových výřezů)

16. 03. 2025

Fritha Käl. 4220/00/26

19/12/2014

Detail č. 1 - označení uzavírky - etapa 1/2

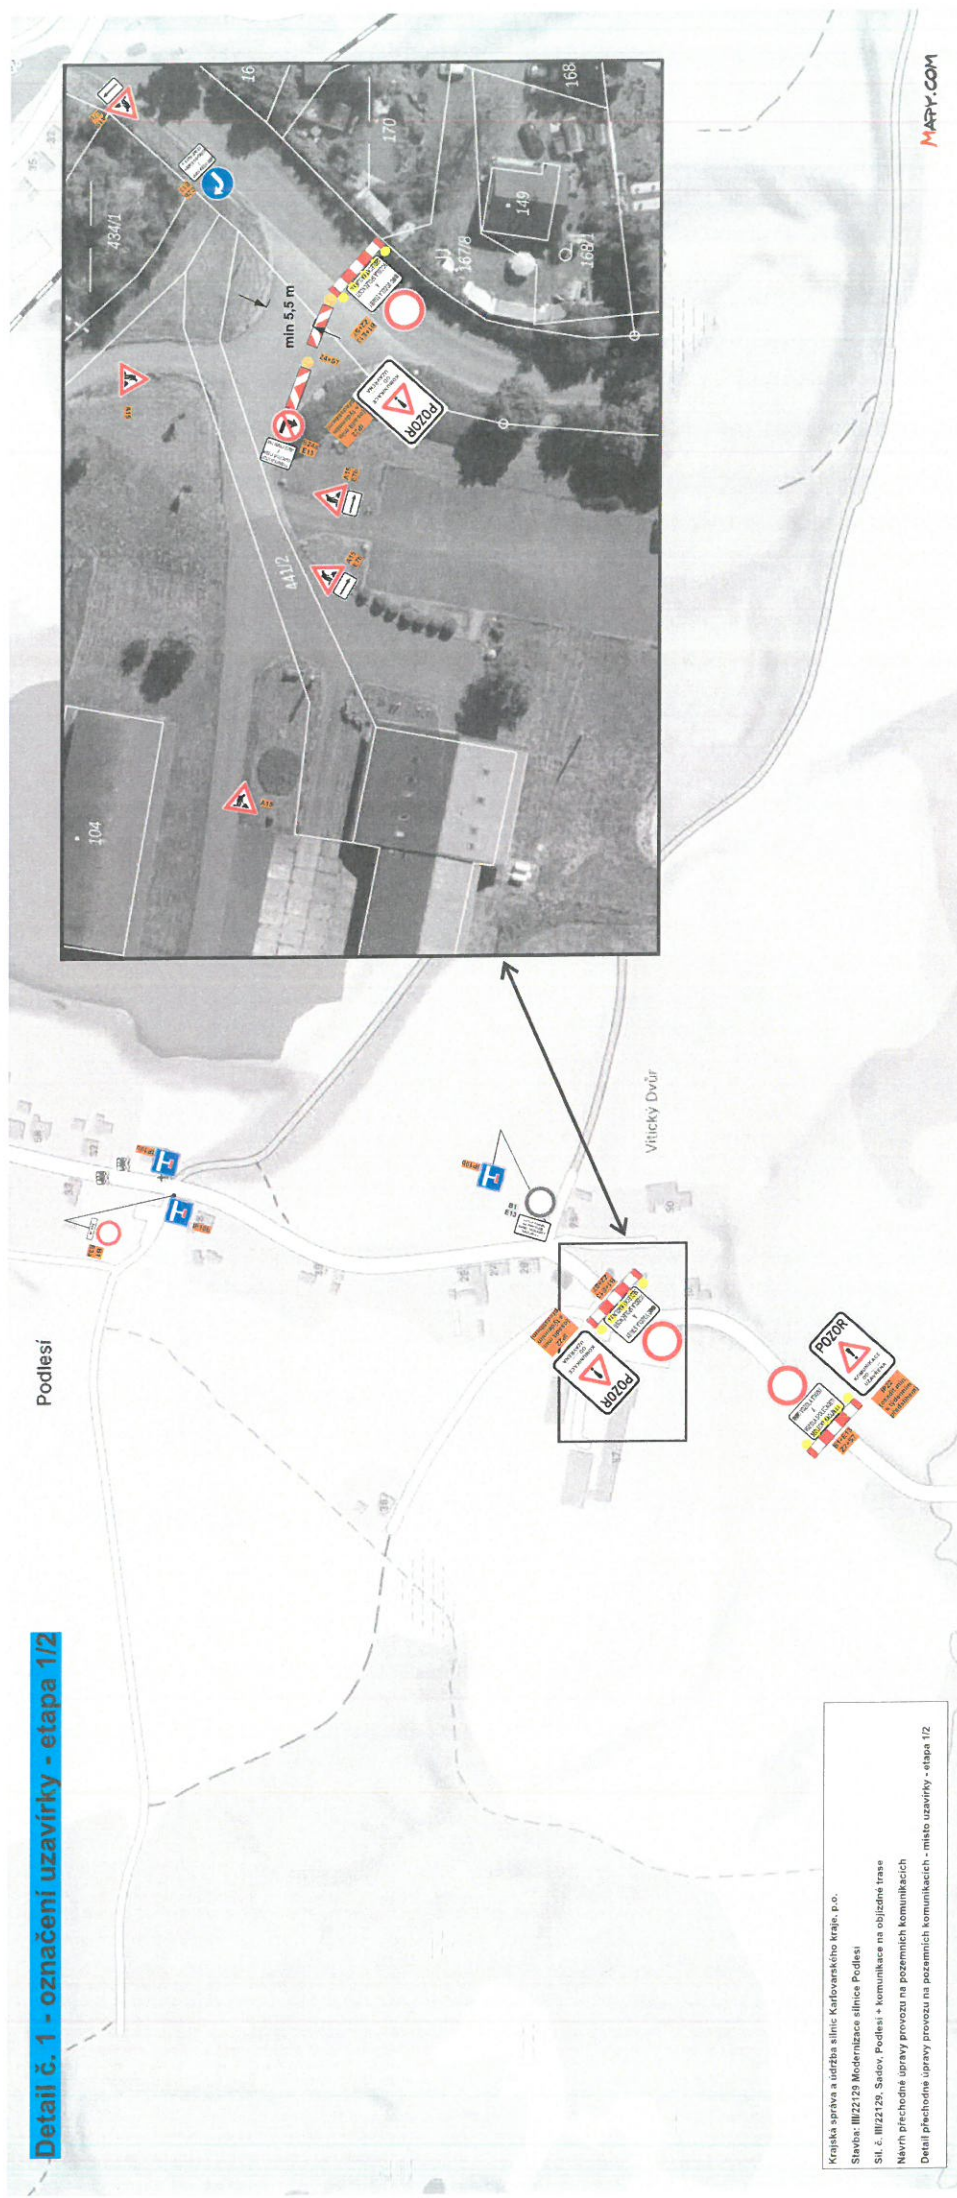

Krajská správa a údržba silnic Karlovarskeho kraje, p.o.

Stavba: III/22129 Modernizace silnice Podlesí

Sil. č. III/22129, Sadov, Podlesi + komunikace na objízdné trase


Návrh přechodné úpravy provozu na pozemních komunikacích

Detail přechodné úpravy provozu na pozemních komunikacích - místo uzavírky - etapa 1/2

20. 04. 2026

16. 03. 2026

Detail č. 2 - vyznačení objízdné trasy - pro etapu 1/2

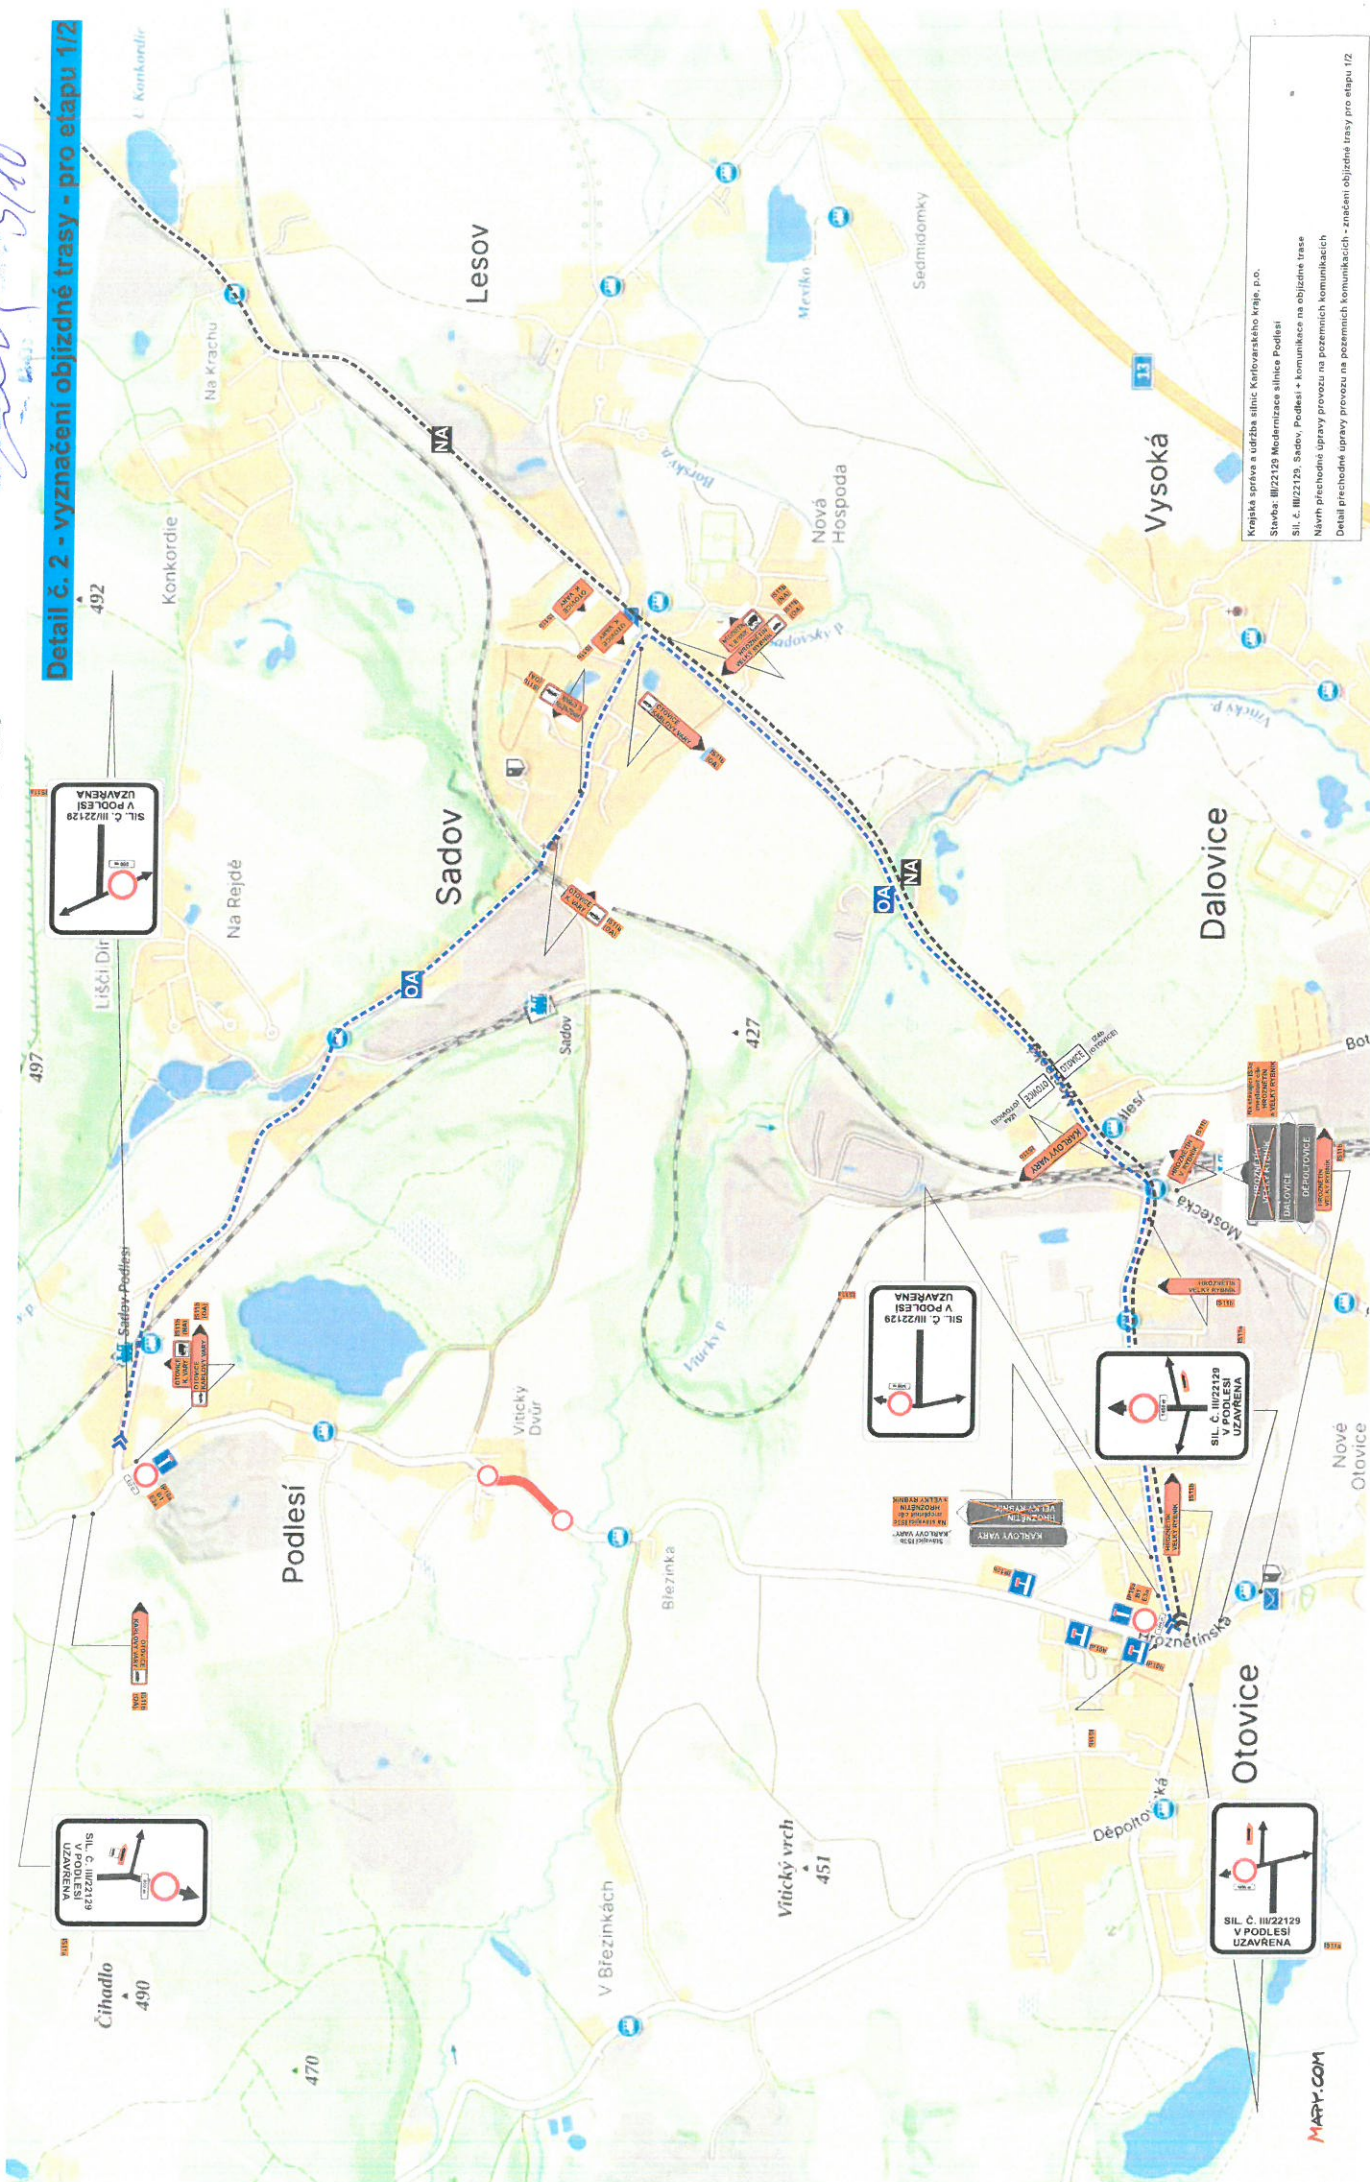

Krajská správa a údržba silnic Karlovarského kraje, p.o.
Stavba: III/22129 Modernizace silnice Podlesí
Sil. č. III/22129 Sadov, Podlesí - komunikace na objízdné trase
Návrh přechodné úpravy provozu na pozemních komunikacích - označení objízdné trasy pro etapu 1/2


20. 04. 2026

16. 03. 2026

Příloha k č. 42 40/007/26

6/20

Detail č. 1 - označení uzavírky - etapa 2/2

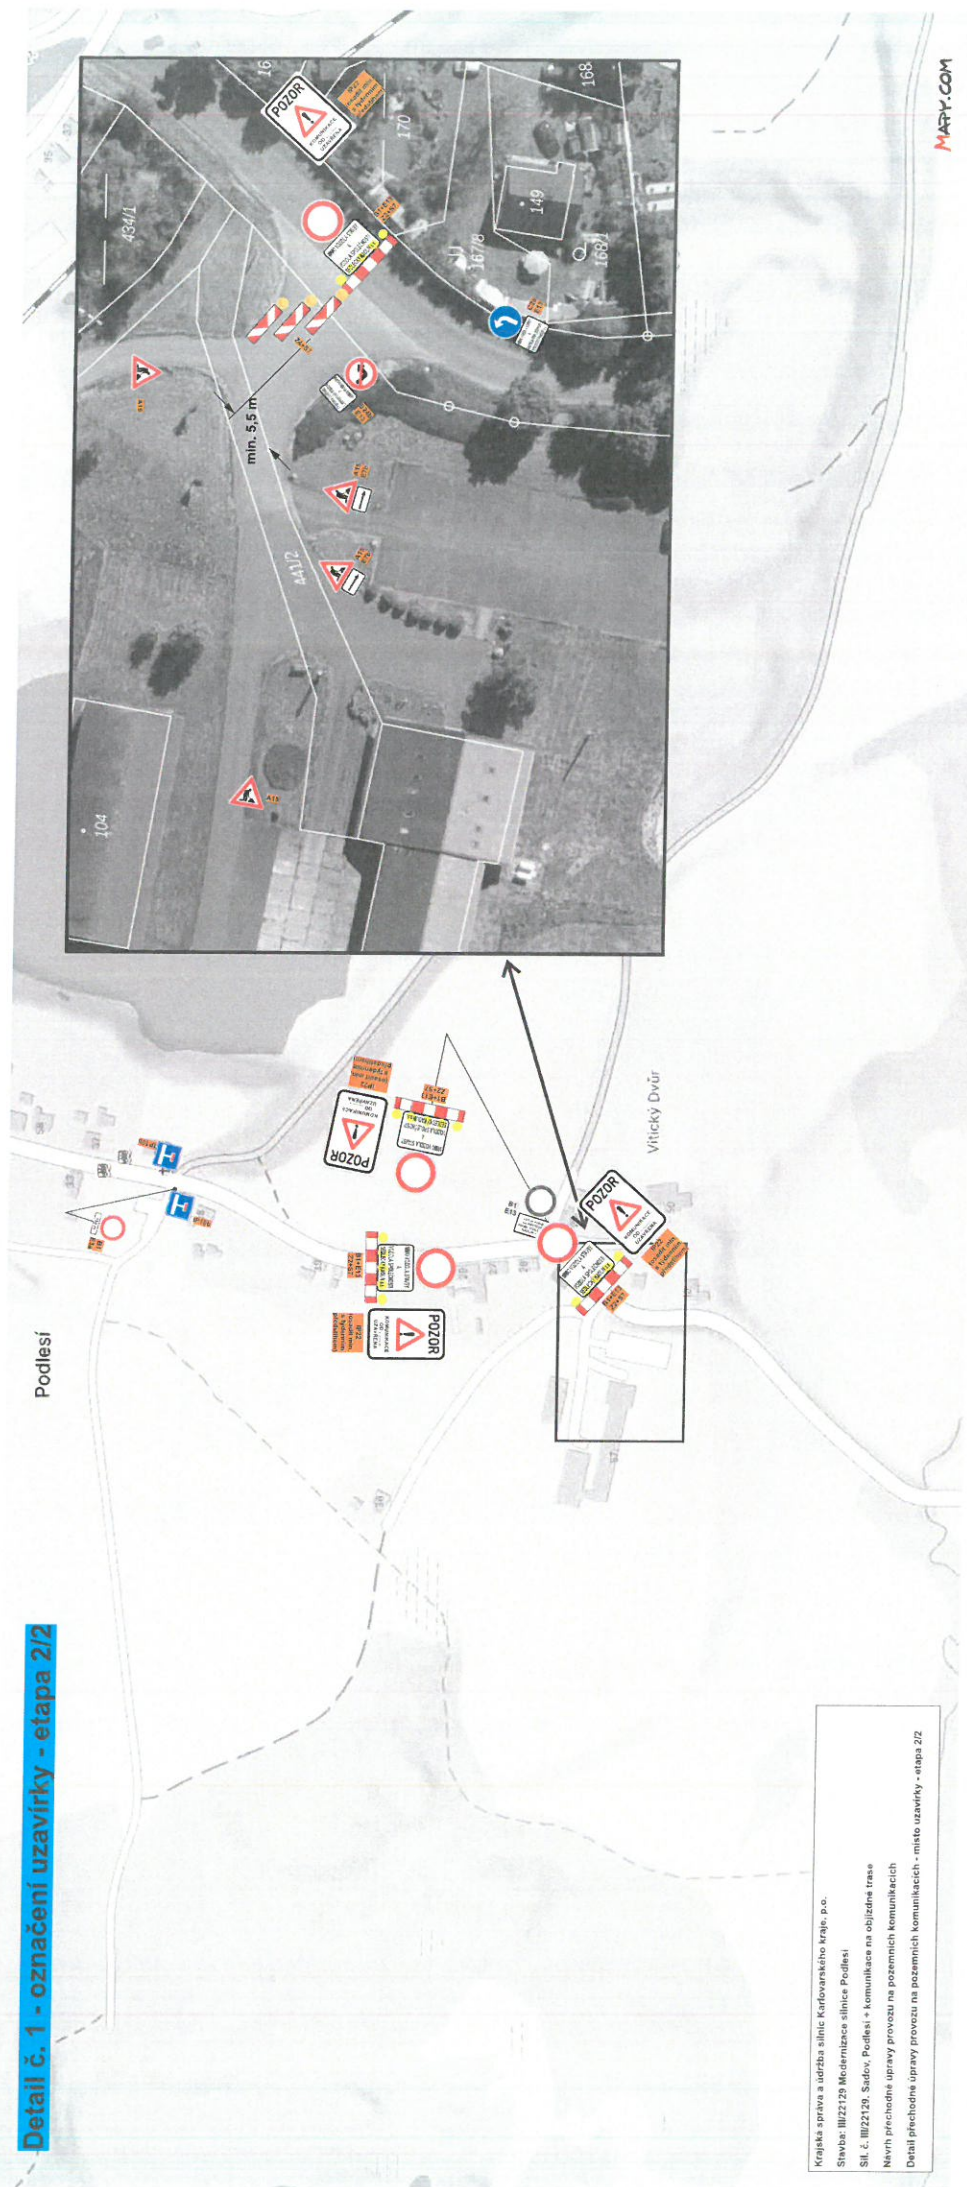

Krajka správa a údržba silnic Karlovarského kraje, p.o.

Stavba: III/22129 Modernizace silnice Podleší

Sil. č. III/22129, Sadrž, Podleší - komunikace na objízdné trase

Návrh přechodné úpravy provozu na pozemních komunikacích

Detail přechodné úpravy provozu na pozemních komunikacích - místo uzavírky - etapa 2/2


20. 04. 2026

Průběh č. 4780100/26

2/10


16. 03. 2026

Detail č. 2 - vyznačení objízdné trasy - pro etapu 2/2

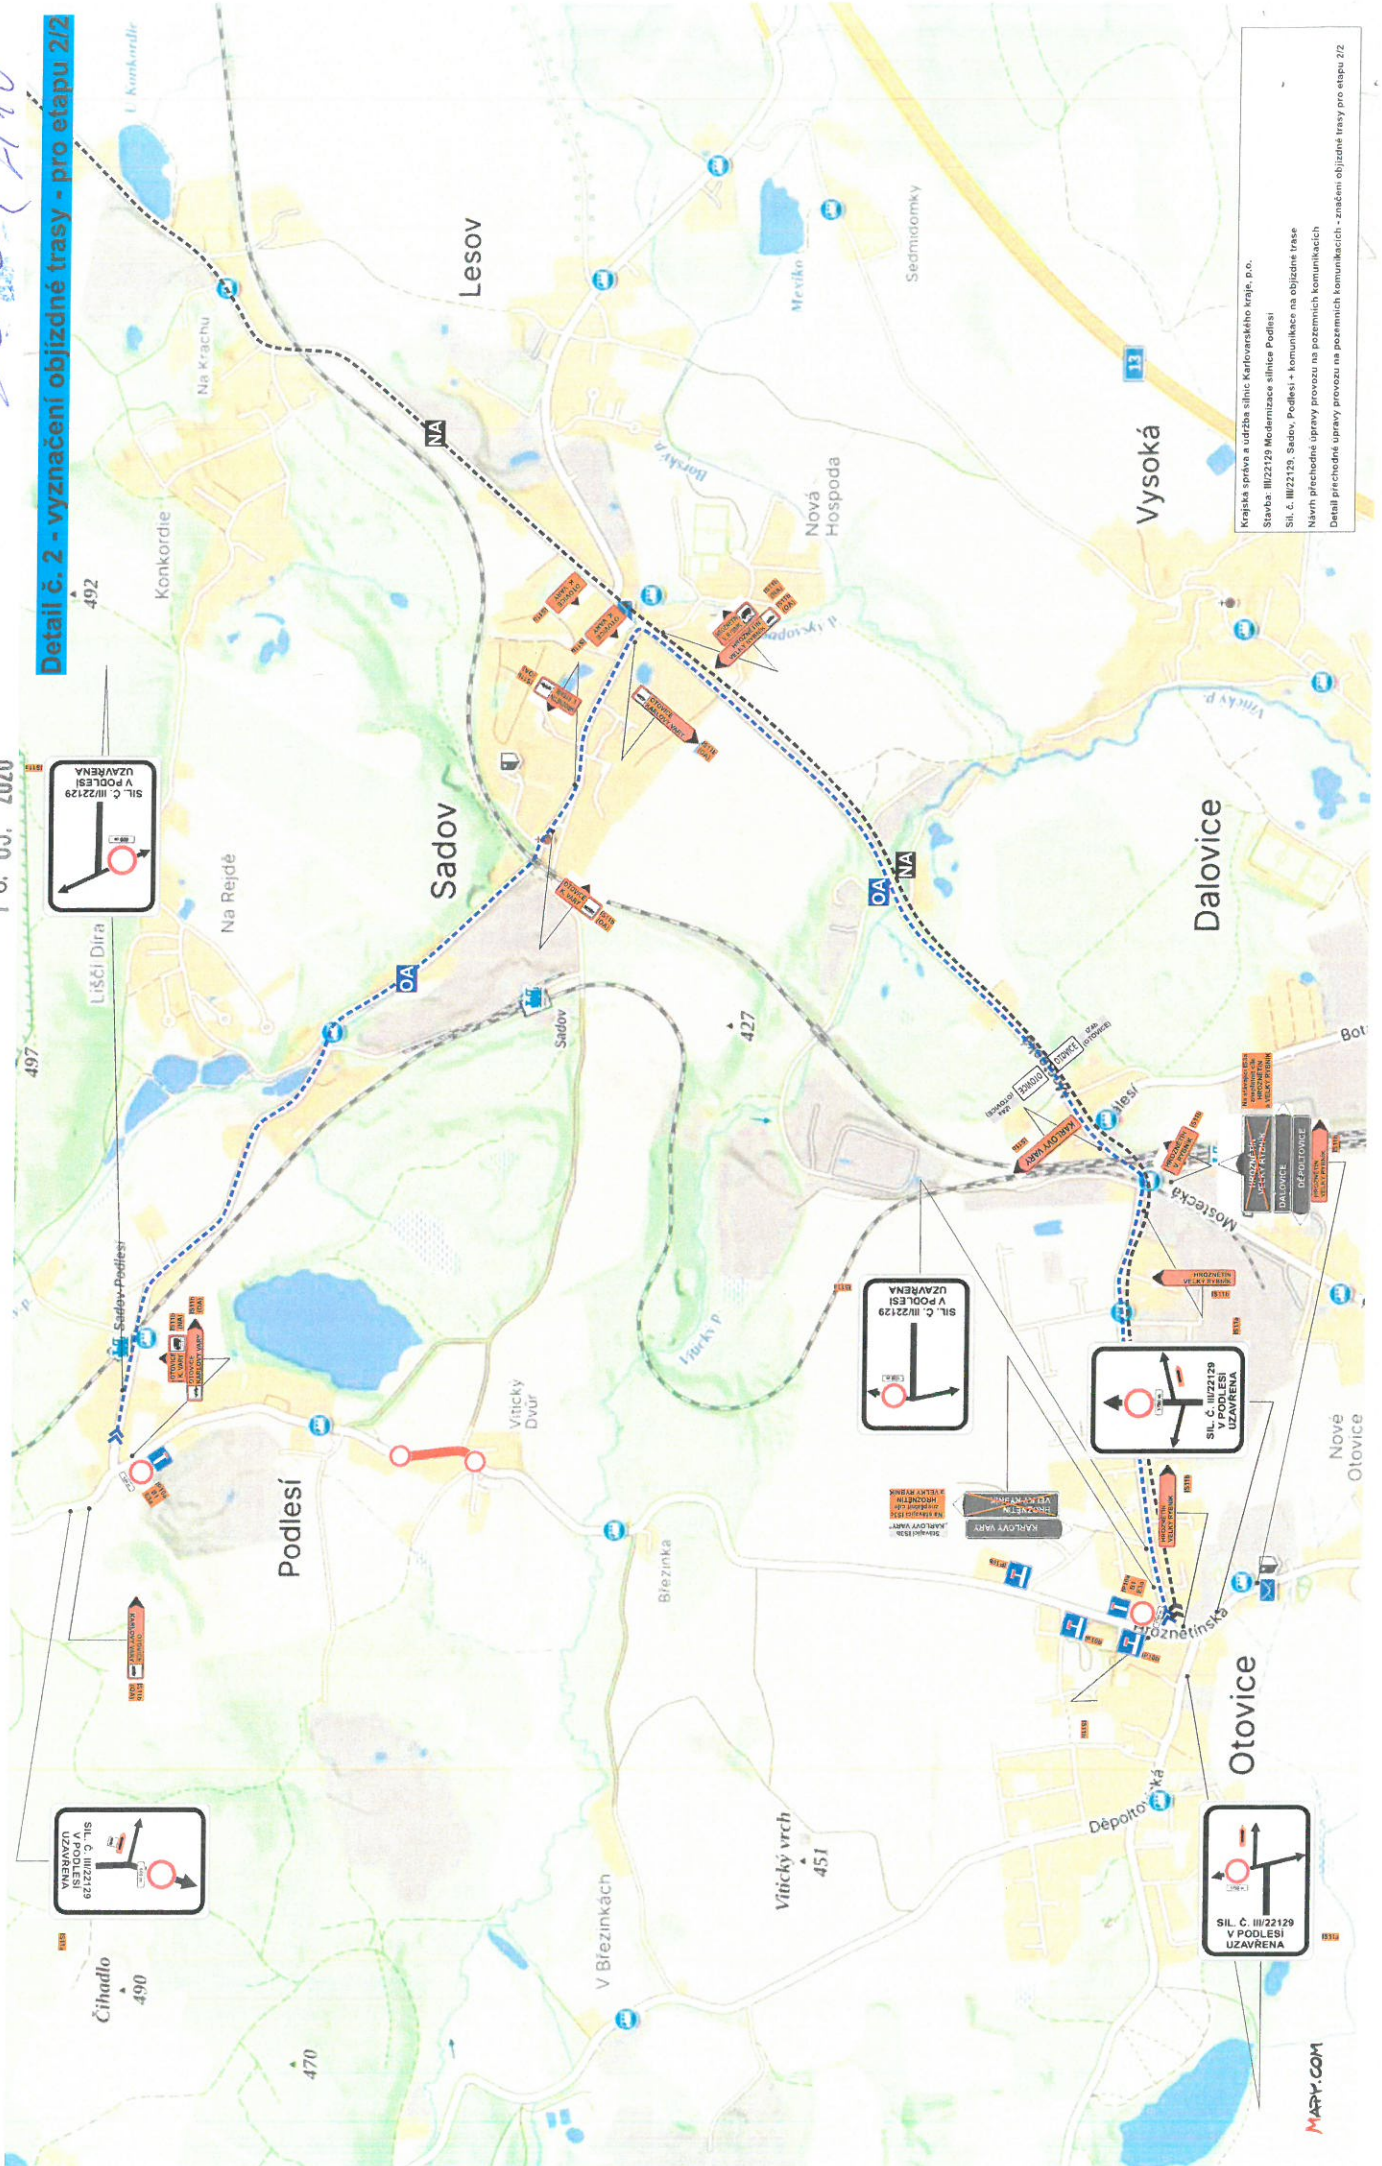

Krajská správa a údržba silnic Karlovarského kraje, s.p.
Stavba: III/22129 Modernizace silnice Podlesí
Sil. č. III/22129 Sadov, Podlesí - komunikace na objízdné trase
Návrh přechodné úpravy provozu na pozemních komunikacích
Detail přechodné úpravy provozu na pozemních komunikacích - značím objízdné trasy pro etapu 2/2

**Detail č. 4 - vyznačení objízdné trasy
pro NA (pro obě etapy stejně)**

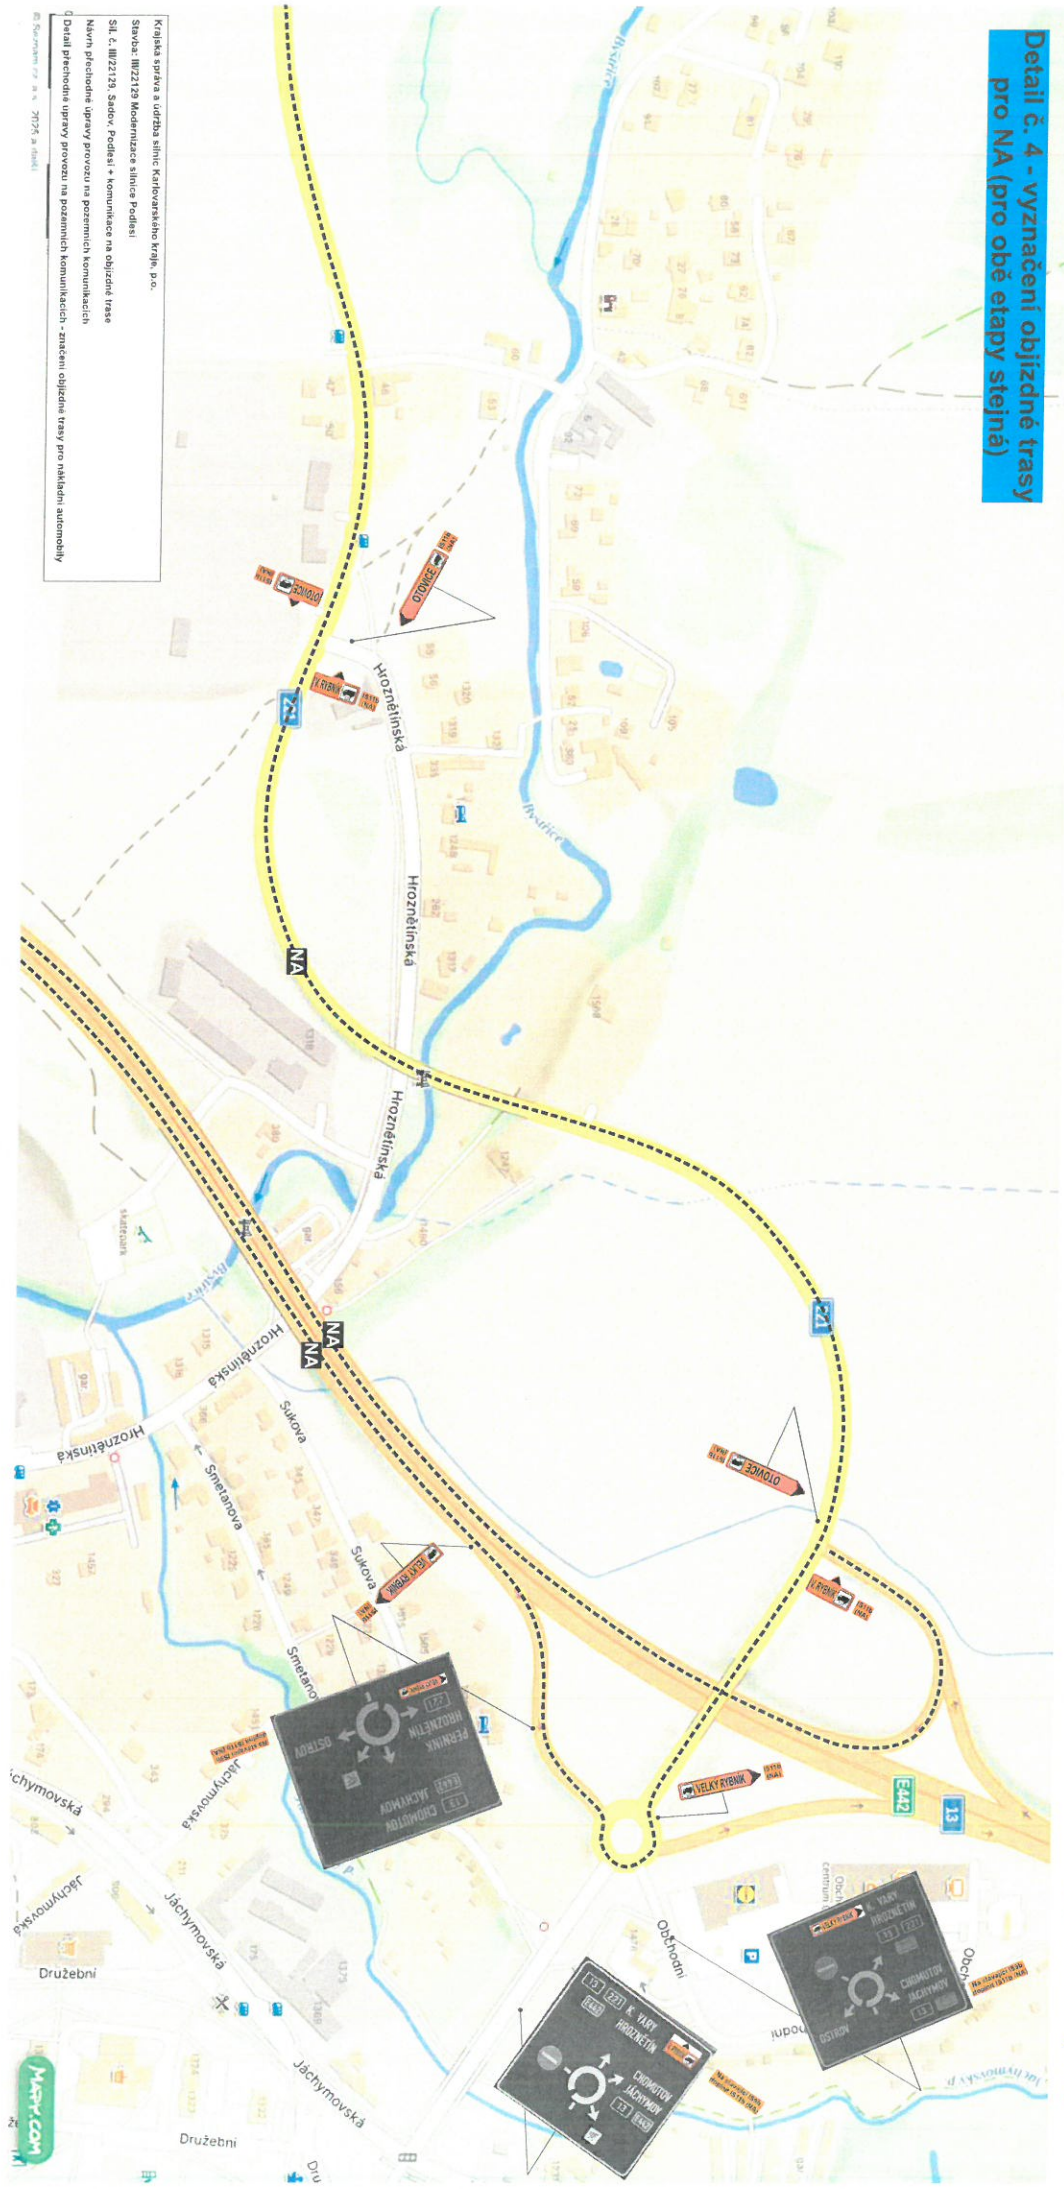

20. 04. 2026

16. 03. 2026

Průběh č. 42401001/24
9/10

20.04. 2026

16.03. 2026

4790/00126

Chy 2010

Detail č. 5 - vyznačení objízdné trasy
pro NA (pro obě etapy stejná)



Krajská správa a údržba silnic Středočeského kraje, p.o.
Stavba: III/22129 Modernizace silnice Podlasi
SIL č. III/22129, Sdov, Podlasi + komunikace na objízdné trase
Navrh přechodné úpravy provozu na pozemních komunikacích
0 Detail přechodné úpravy provozu na pozemních komunikacích - značení objízdné trasy pro nákladní automobily

© Surzám 22 a.s. 2025 a další