


# Územní plán Sadov


## Změna č.1

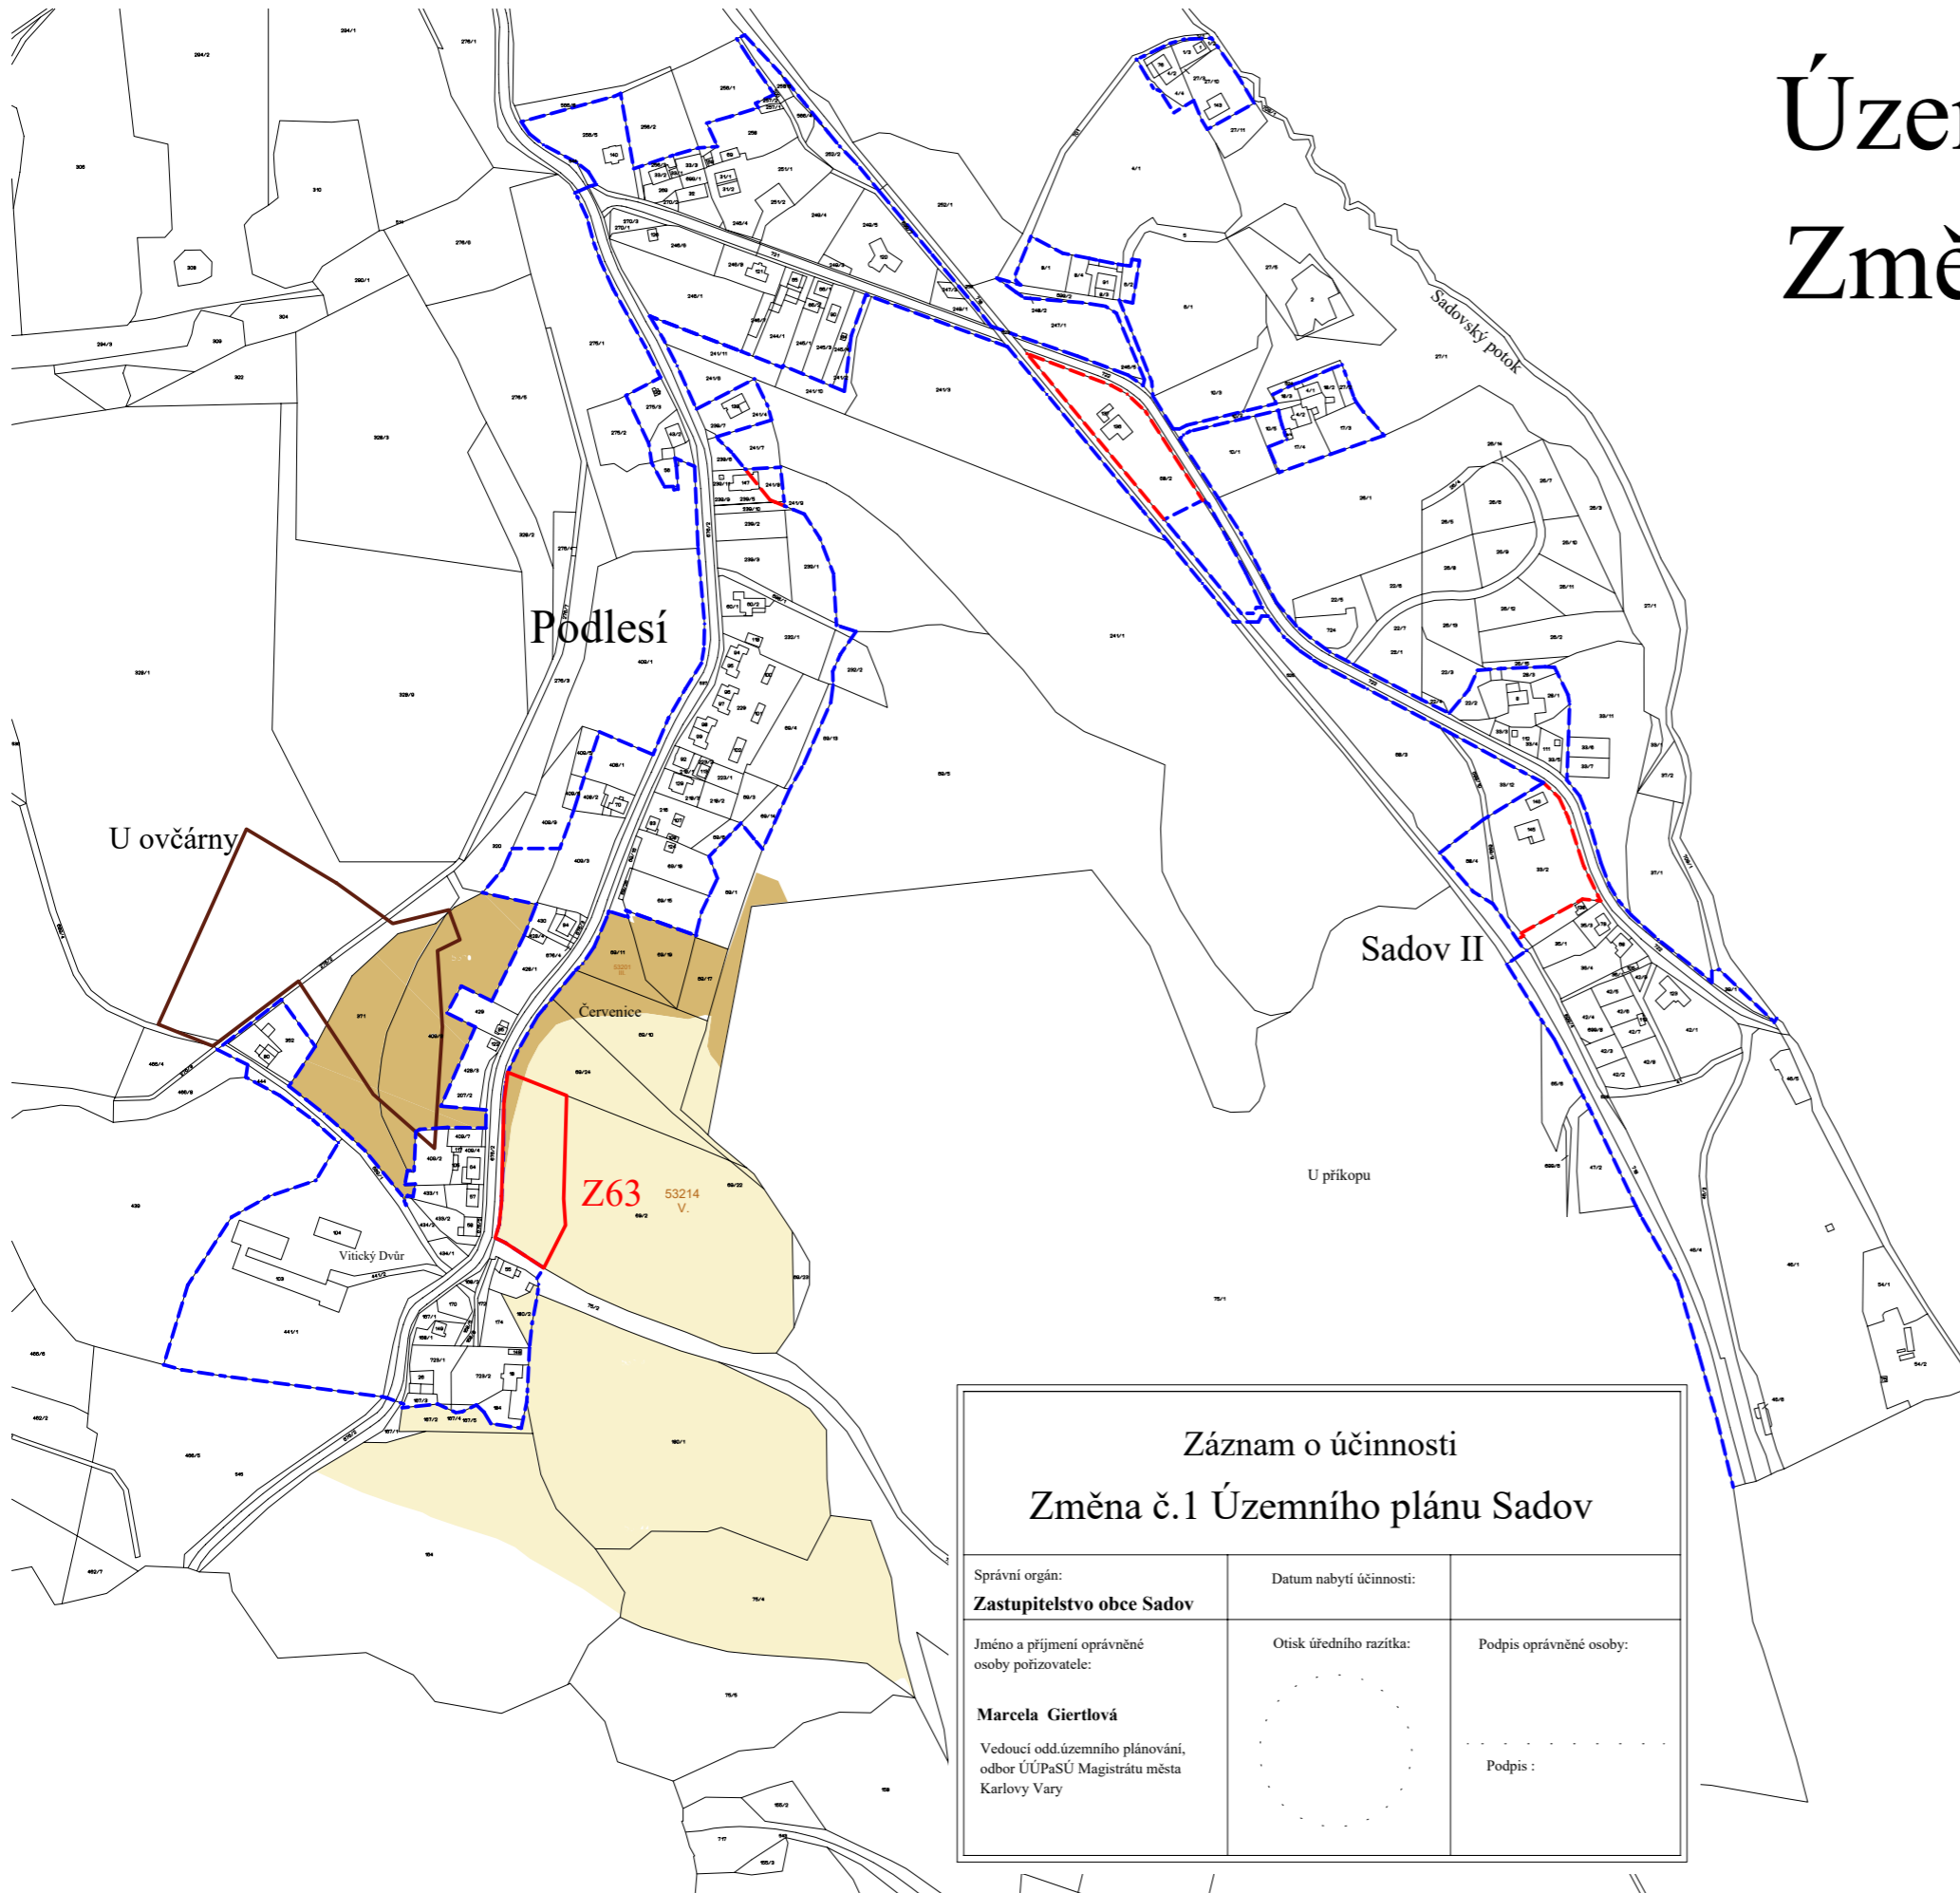

### Legenda :

-  Zastavěné území k 1.11.2023
-  Zastavěné území k rušené
-  Hranice záboru zemědělského půdního fondu
-  Číslo lokality
-  Zemědělská půda s třídou ochrany II.
-  Zemědělská půda s třídou ochrany III.
-  Zemědělská půda s třídou ochrany IV.
-  Zemědělská půda s třídou ochrany V.
-  Ostatní plochy
-  Pozemky určené k plnění funkce lesa
-  Hranice BPEJ
-  Kód BPEJ
-  Třída ochrany
-  Plochy odvodněné
-  Ochranné pásmo lesa 50m

### Záznam o účinnosti Změna č.1 Územního plánu Sadov

Správní orgán: <b>Zastupitelstvo obce Sadov</b>	Datum nabytí účinnosti:	
Jméno a příjmení oprávněné osoby pořizovatele: <b>Marcela Giertlová</b> Vedoucí odd.územního plánování, odbor ÚÚPaSÚ Magistrátu města Karlovy Vary	Otisk úředního razítka: 	Podpis oprávněné osoby:  Podpis :

paré č. **3**

Územní plán  
Změna č.1

**Sadov**

projektant: Ing.arch.Ivan Štros

IČO: 1240 3725

specializace:

**Předpokládaný zábor**

měřítko: 1 : 5 000

**ZPF a LPF-Podlesí**

datum: prosinec 2023

objednatel: Obec Sadov

pořizovatel: MM Karlovy Vary

číslo výkresu: **II.2.6**