



Spis.zn. : 8462/OD/20
Č.j.: 8462/OD/20-2
Karlovy Vary, dne 25.5.2020

**COLAS CZ, a.s., oblast Západ,
Sedlecká 271/30, Rybáře
360 10 Karlovy Vary**

spisový znak: 280.4
skartační znak: S/5

VEŘEJNÁ VYHLÁŠKA – OPATŘENÍ OBECNÉ POVAHY č. 100/2020

Stanovení přechodné úpravy provozu na pozemních komunikacích

Magistrát města Karlovy Vary odbor dopravy jako příslušný správní úřad ve smyslu ustanovení § 77 a § 124 odst. 6 zákona č. 361/2000 Sb., o provozu na pozemních komunikacích a o změnách některých zákonů, ve znění pozdějších předpisů (dále jen zákona 361/2000 Sb.) a v souladu s ustanovením § 171 zákona č. 500/2004 Sb., správní řád, ve znění pozdějších předpisů (dále jen „správní řád“)

stanovuje

ve smyslu ustanovení § 77 odst. 5 zákona 361/2000 Sb. právnické osobě: COLAS CZ, a.s., oblast Západ, ředitelství, na základě podané žádosti dne 22.5.2020 po předchozím písemném vyjádření Policie ČR KŘP Karlovarského kraje DI OŘ Karlovy Vary ze dne 19.3.2020 pod č.j. KRPK-2020-2/ČJ-2020-190306,

přechodnou úpravu provozu na silnici III/22129 v obci Sadov - Bor

takto: dle ověřeného situačního plánu, který je nedílnou součástí tohoto stanovení.

Přechodná úprava provozu se stanovuje pro stavbu: „Oprava vozovky silnice III/22129 Lesov - Bor“.

Na dobu: **od 13.7.2020 do 31.7.2020.**

Stanovená úprava provozu je vázána na následující podmínky:

1. Provedení a umístění přenosných svislých dopravních značek, světelných signálů a dopravních zařízení musí být v souladu s vyhláškou č. 294/2015 Sb., kterou se provádějí pravidla provozu na pozemních komunikacích ve znění pozdějších předpisů a splňovat požadavky platných technických norem a zvláštních technických předpisů (TP 66, II. vydání).
2. V případě potřeby, bude provoz řízen náležitě poučenými pracovníky v reflexních vestách a v souladu s ust. § 79 odst. 1, písm.zákona č. 361/2000 Sb.
3. Na určených svislých DZ dle TP 66 (II. vydání) musí být užitá výstražná světla.
4. Za snížené viditelnosti musí být úprava osvětlena.
5. Dopravní značení bude osazeno pouze na dobu nezbytně nutnou a to plně v souladu s ustanovením § 78 odst. 3 zákona 361/2000 Sb.
6. Jednotkám IZS v zásahu, bude zajištěn trvale volný průjezd.
7. Před umístěním dopravních značek přechodné úpravy oznámit tuto skutečnost vlastníkovi nebo správci dotčené pozemní komunikace.

Za dodržení uvedených podmínek a za náležitý stav přechodné úpravy provozu po celou dobu užití dopravních značek odpovídá žadatel: COLAS CZ, a.s., oblast Západ, ředitelství.

Přílohou je situační plán s dopravním značením opatřený ověřením, který je nedílnou součástí stanovení.

Stanovením přechodné úpravy nejsou dotčena ust. § 24 a § 25 zákona č. 13/1997 Sb., o pozemních komunikacích, ve znění pozdějších předpisů, a ust. § 39 a § 40 vyhlášky č. 104/1997 Sb., kterou se zákon provádí, zejména nenahrazuje povolení omezení obecního užívání uzavírkami a objížďkami a povolení zvláštního užívání silnice ani jiné rozhodnutí, souhlas, stanovisko, vyjádření nebo jiné opatření vyžadované zvláštním předpisem.

Odůvodnění

Dne 22.5.2020, podala právnická osoba COLAS CZ, a.s., oblast Západ, ředitelství, žádost u zdejšího správního úřadu o stanovení přechodné úpravy provozu na silnicích II. a III. třídy. Žádost byla opatřena originálem návrhu přechodné úpravy silničního provozu a vyjádřením Policie České republiky – KŘP Karlovarského kraje, Dopravního inspektorátu ze dne 19.3.2020 pod č.j. KRPK-2020-2/ČJ-2020-190306. Na základě výše uvedených důvodů by přechodná úprava provozu stanovena tak, jak je ve výrokové části uvedeno.

Poučení

Dle § 77 odst. 5 zákona č. 361/2000 Sb. toto opatření obecné povahy nabývá účinnosti pátým dnem po vyvěšení veřejné vyhlášky. Realizaci lze uskutečnit až po tomto termínu.

Toto opatření obecné povahy musí být zveřejněno na úřední desce: Magistrátu města Karlovy Vary a OÚ Sadov a musí být vyvěšeno na dobu nejméně 15 – ti dnů (15. den je dnem oznámení).

Podle § 173 odst. 2 správního řádu proti opatření obecné povahy nelze podat opravný prostředek. Podle § 174 odst. 2 správního řádu lze soulad opatření obecné povahy posoudit v přezkumném řízení. Usnesení o zahájení přezkumného řízení lze vydat do 3 let od účinnosti opatření obecné povahy.

Počet listů/stran: 1/2

Počet příloh: 4 x situační plánec opatřený ověřením

Zpracoval:

Bc. M.Schmid, oprávněná úřední osoba

otisk úředního razítka

Mgr. Lenka Kúsová v. r.
vedoucí odboru dopravy

V elektronické podobě je opatření obecné povahy zveřejněno na elektronické vývěsce Magistrátu města Karlovy Vary, na adrese <http://www.mmkv.cz/index.asp?menu=1>

Obdrží:

Účastníci řízení dle ustanovení § 27 odst. 1 zákona č. 500/2004 Sb.


COLAS CZ, a.s., oblast Západ, IDDS: 4indfqd

Účastníci řízení dle ustanovení § 27 odst. 2 zákona č. 500/2004 Sb.

Krajská správa a údržba silnic Karlovarského kraje, příspěvková organizace, IDDS: 2kdkk64

Dotčený orgán státní správy:

Policie České republiky, Krajské ředitelství policie Karlovarského kraje, Dopravní inspektorát, IDDS: upshp5u

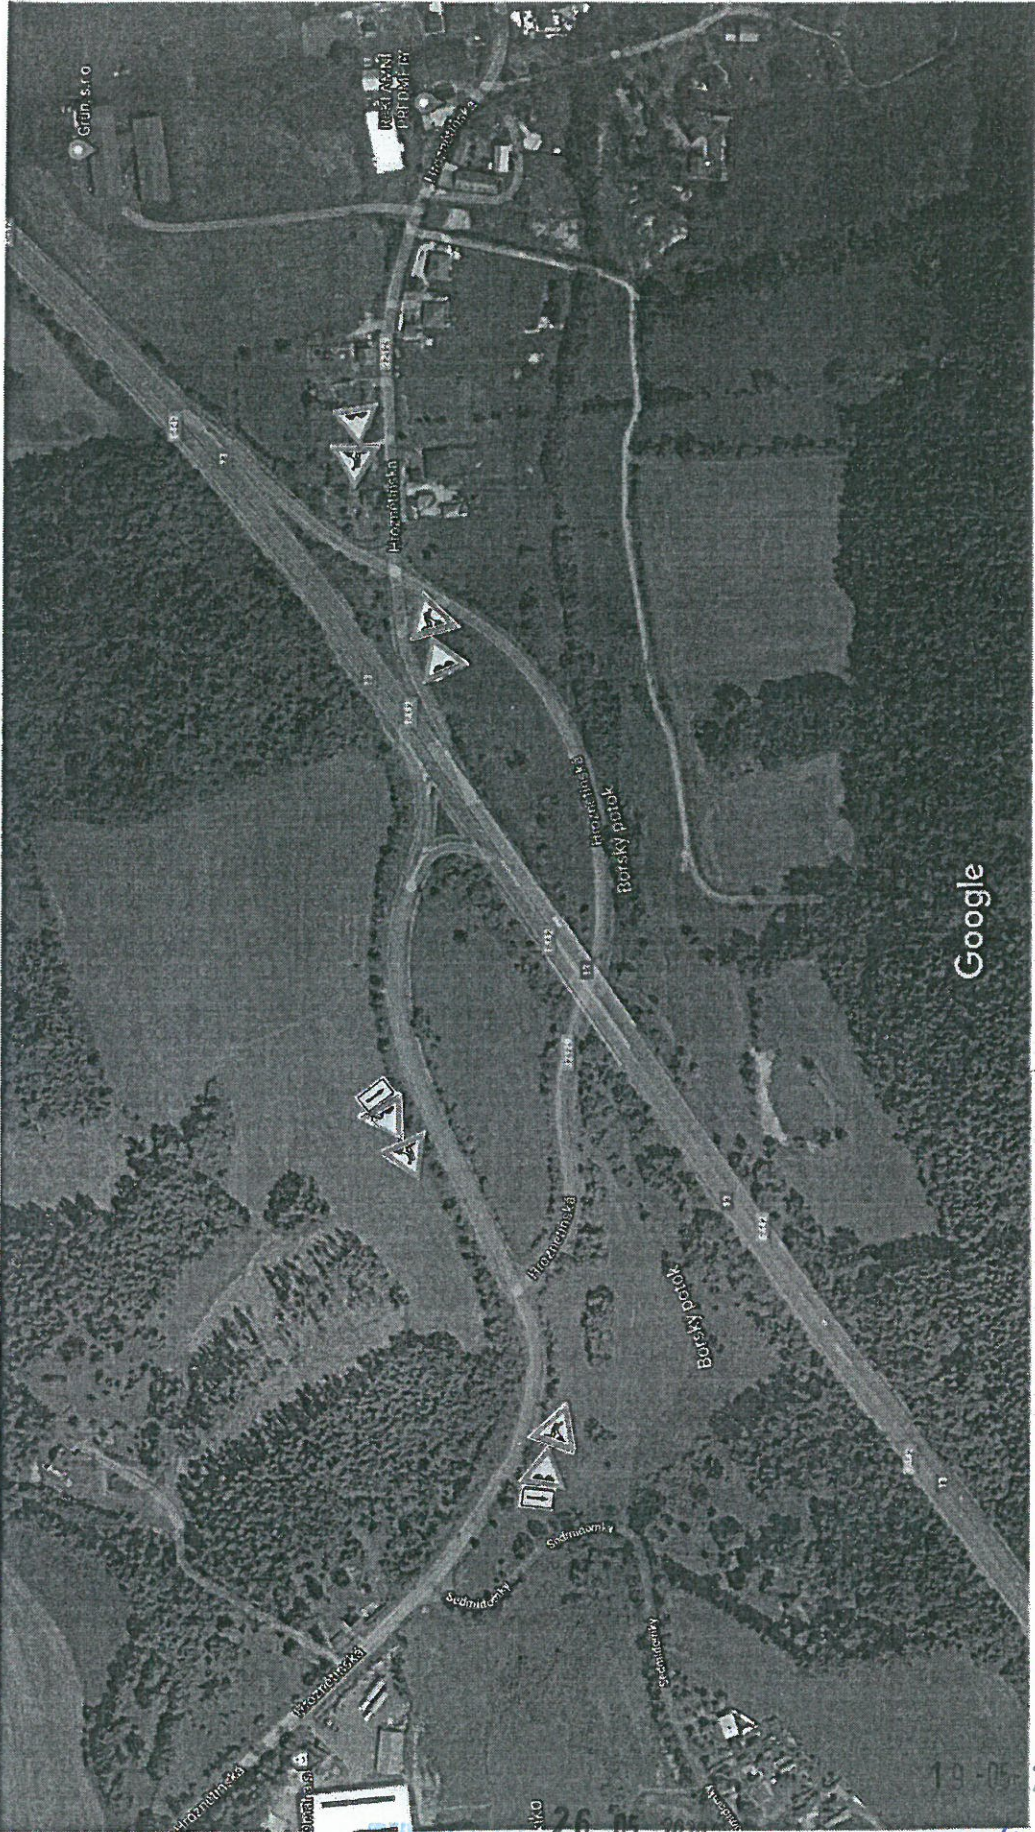

Google



19-05-2020

26. 05. 2020
9462/1001/20
MAGISTRÁT MĚSTA
KARLOVARSKÝCH VARY
147

2215/5 por. Chvošta
por. Bc. Petr Chvošta
komisař DI PČR K. Vary
ČOZ 311865


DOPRAVNĚ INŽENÝRSKÁ OPATŘENÍ V KŘIŽOVATCE

SCHEMA 5

DOČASNÉ DOPRAVNÍ ZNAČENÍ PŘI PROVÁDĚNÍ PRACÍ V INTRAVILÁNU

Uzavírka jednoho jízdního pruhu - řízení dopravy poučenými pracovníky

Dopravně inženýrské opatření na komunikaci III/22129

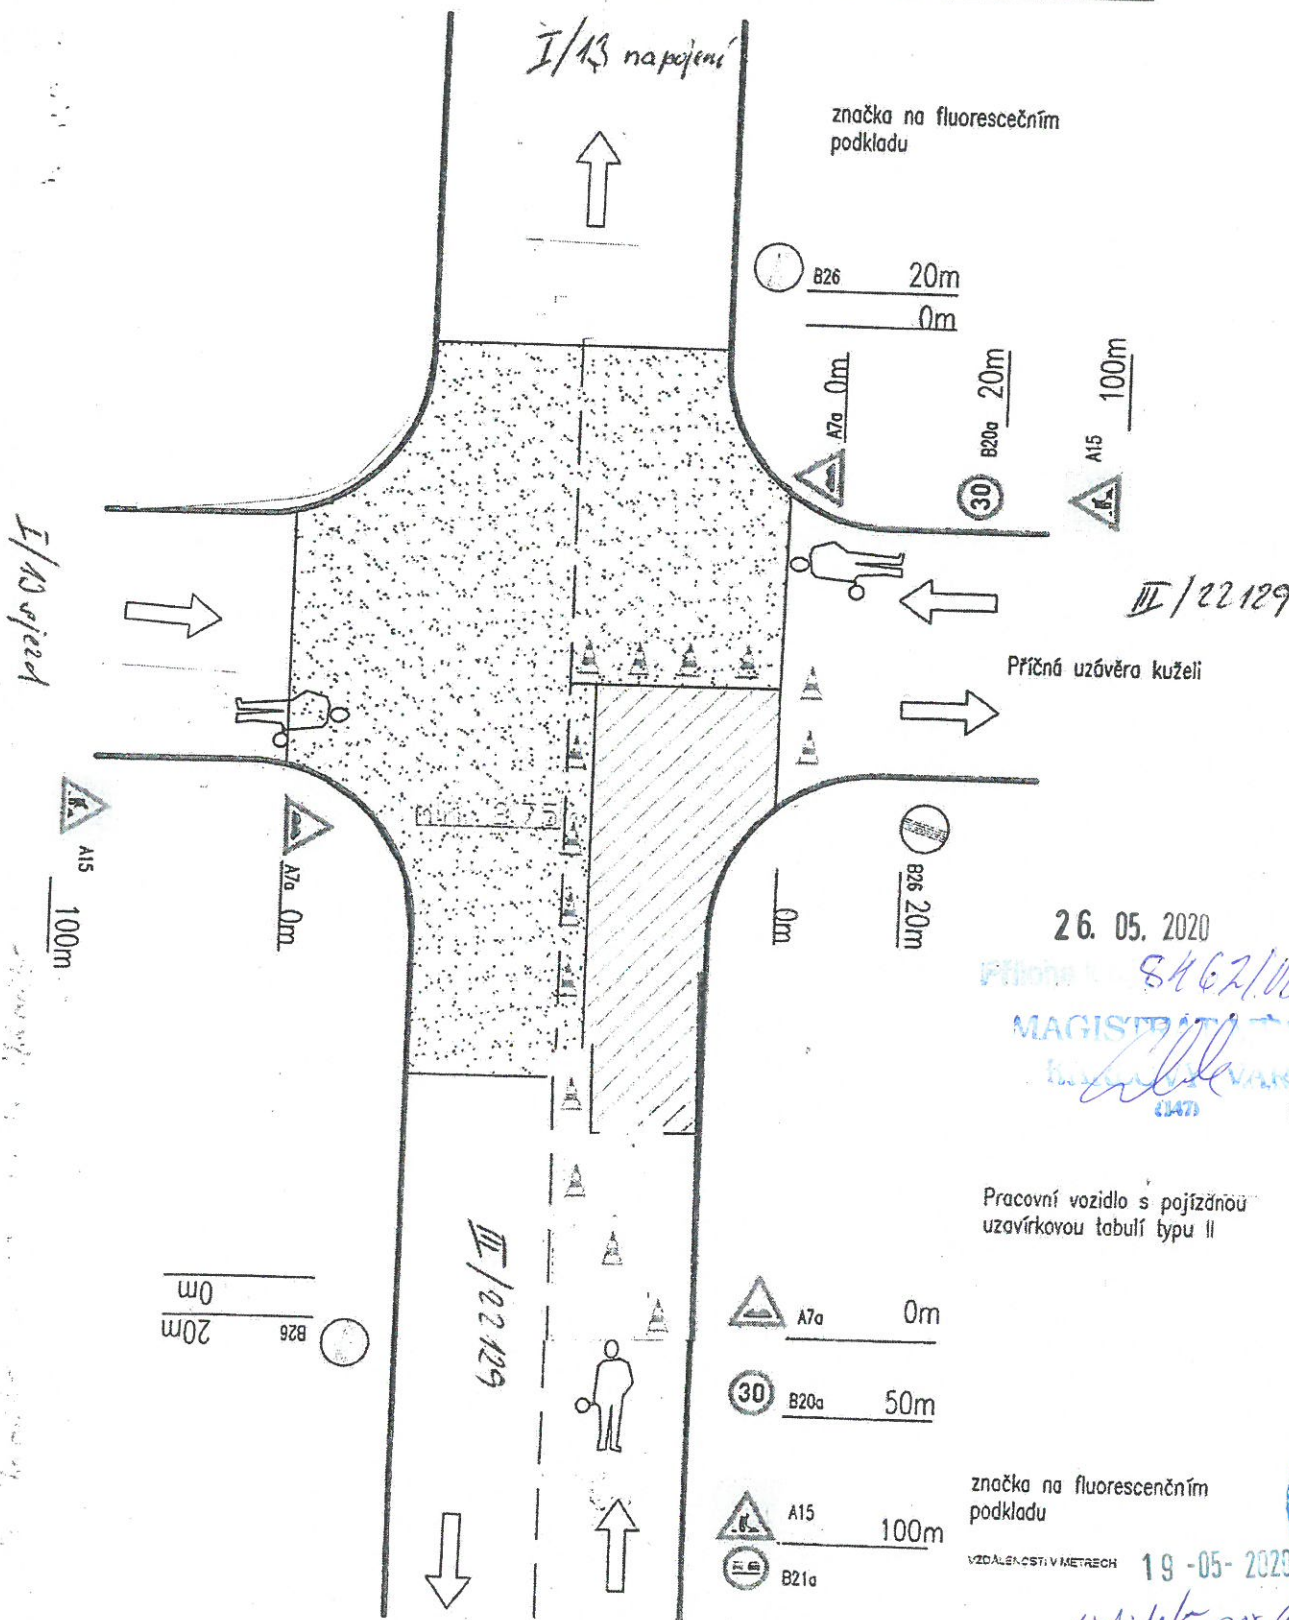

26. 05. 2020

5462/101/20
MAGISTRÁT MĚSTA
KARLOVARSKÝCH
KRAJE
147

Pracovní vozidlo s pojízdnou uzavírkovou tabulí typu II

značka na fluorescenčním podkladu


VZDÁLENOSTI V METRECH 19-05-2020



met: 4/5 por. Chvoštal

por. Bc. Petr Chvoštal
komisař DLP ČR K. Vary
ČOZ 311865

DOPRAVNÍ OPATŘENÍ PRO OPERATIVNÍ PRACOVNÍ MÍSTO

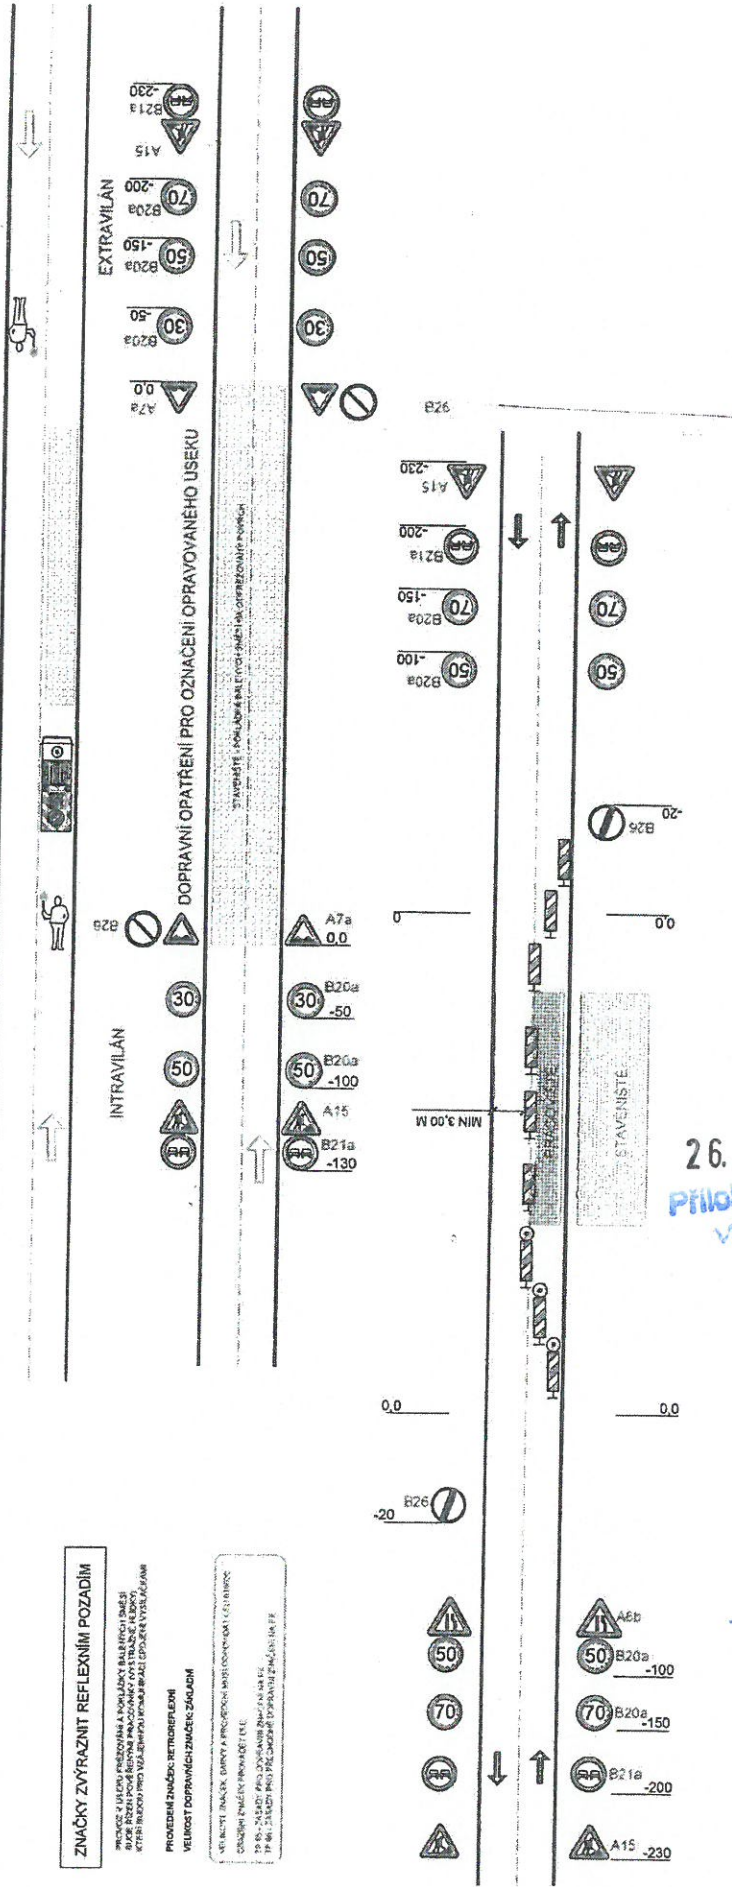

ZNAČKY ZVYRAZNĚNÍM POZADÍM
 PRŮKOPY A JINÉ ÚZKÉ PŘECHODY A OKOLNÍ PŮDA MUSÍ BÝT BEZPEČNĚ ZPEVŇENA PŘI PRŮKOPU A JINÝCH ÚZKÝCH PŘECHODECH. KEDYŽ VĚTRNÝ PRŮKOP NEBO JINÝ PŮDA NEBŮDE ZPEVŇENA, MUSÍ BÝT VYKAZOVÁN.
 PRŮKOPY A JINÉ ÚZKÉ PŘECHODY A OKOLNÍ PŮDA MUSÍ BÝT BEZPEČNĚ ZPEVŇENA PŘI PRŮKOPU A JINÝCH ÚZKÝCH PŘECHODECH. KEDYŽ VĚTRNÝ PRŮKOP NEBO JINÝ PŮDA NEBŮDE ZPEVŇENA, MUSÍ BÝT VYKAZOVÁN.

26. 05. 2020
 Příloha k č.j. 8462/00/10
 MAGISTR MĚSTA
 KARLOVY VARY
 (147) h/4

19-05-2020
 199
 KARLOVARSKÝ ÚPRAVNÝ ÚŘAD
 POLICE ČR - KARLOVY VARY

por. Bc. Petr Chvostal
 komisař DI PČR K. Vary
 ČOZ 311865