


# Územní plán Sadov

## Změna č.1

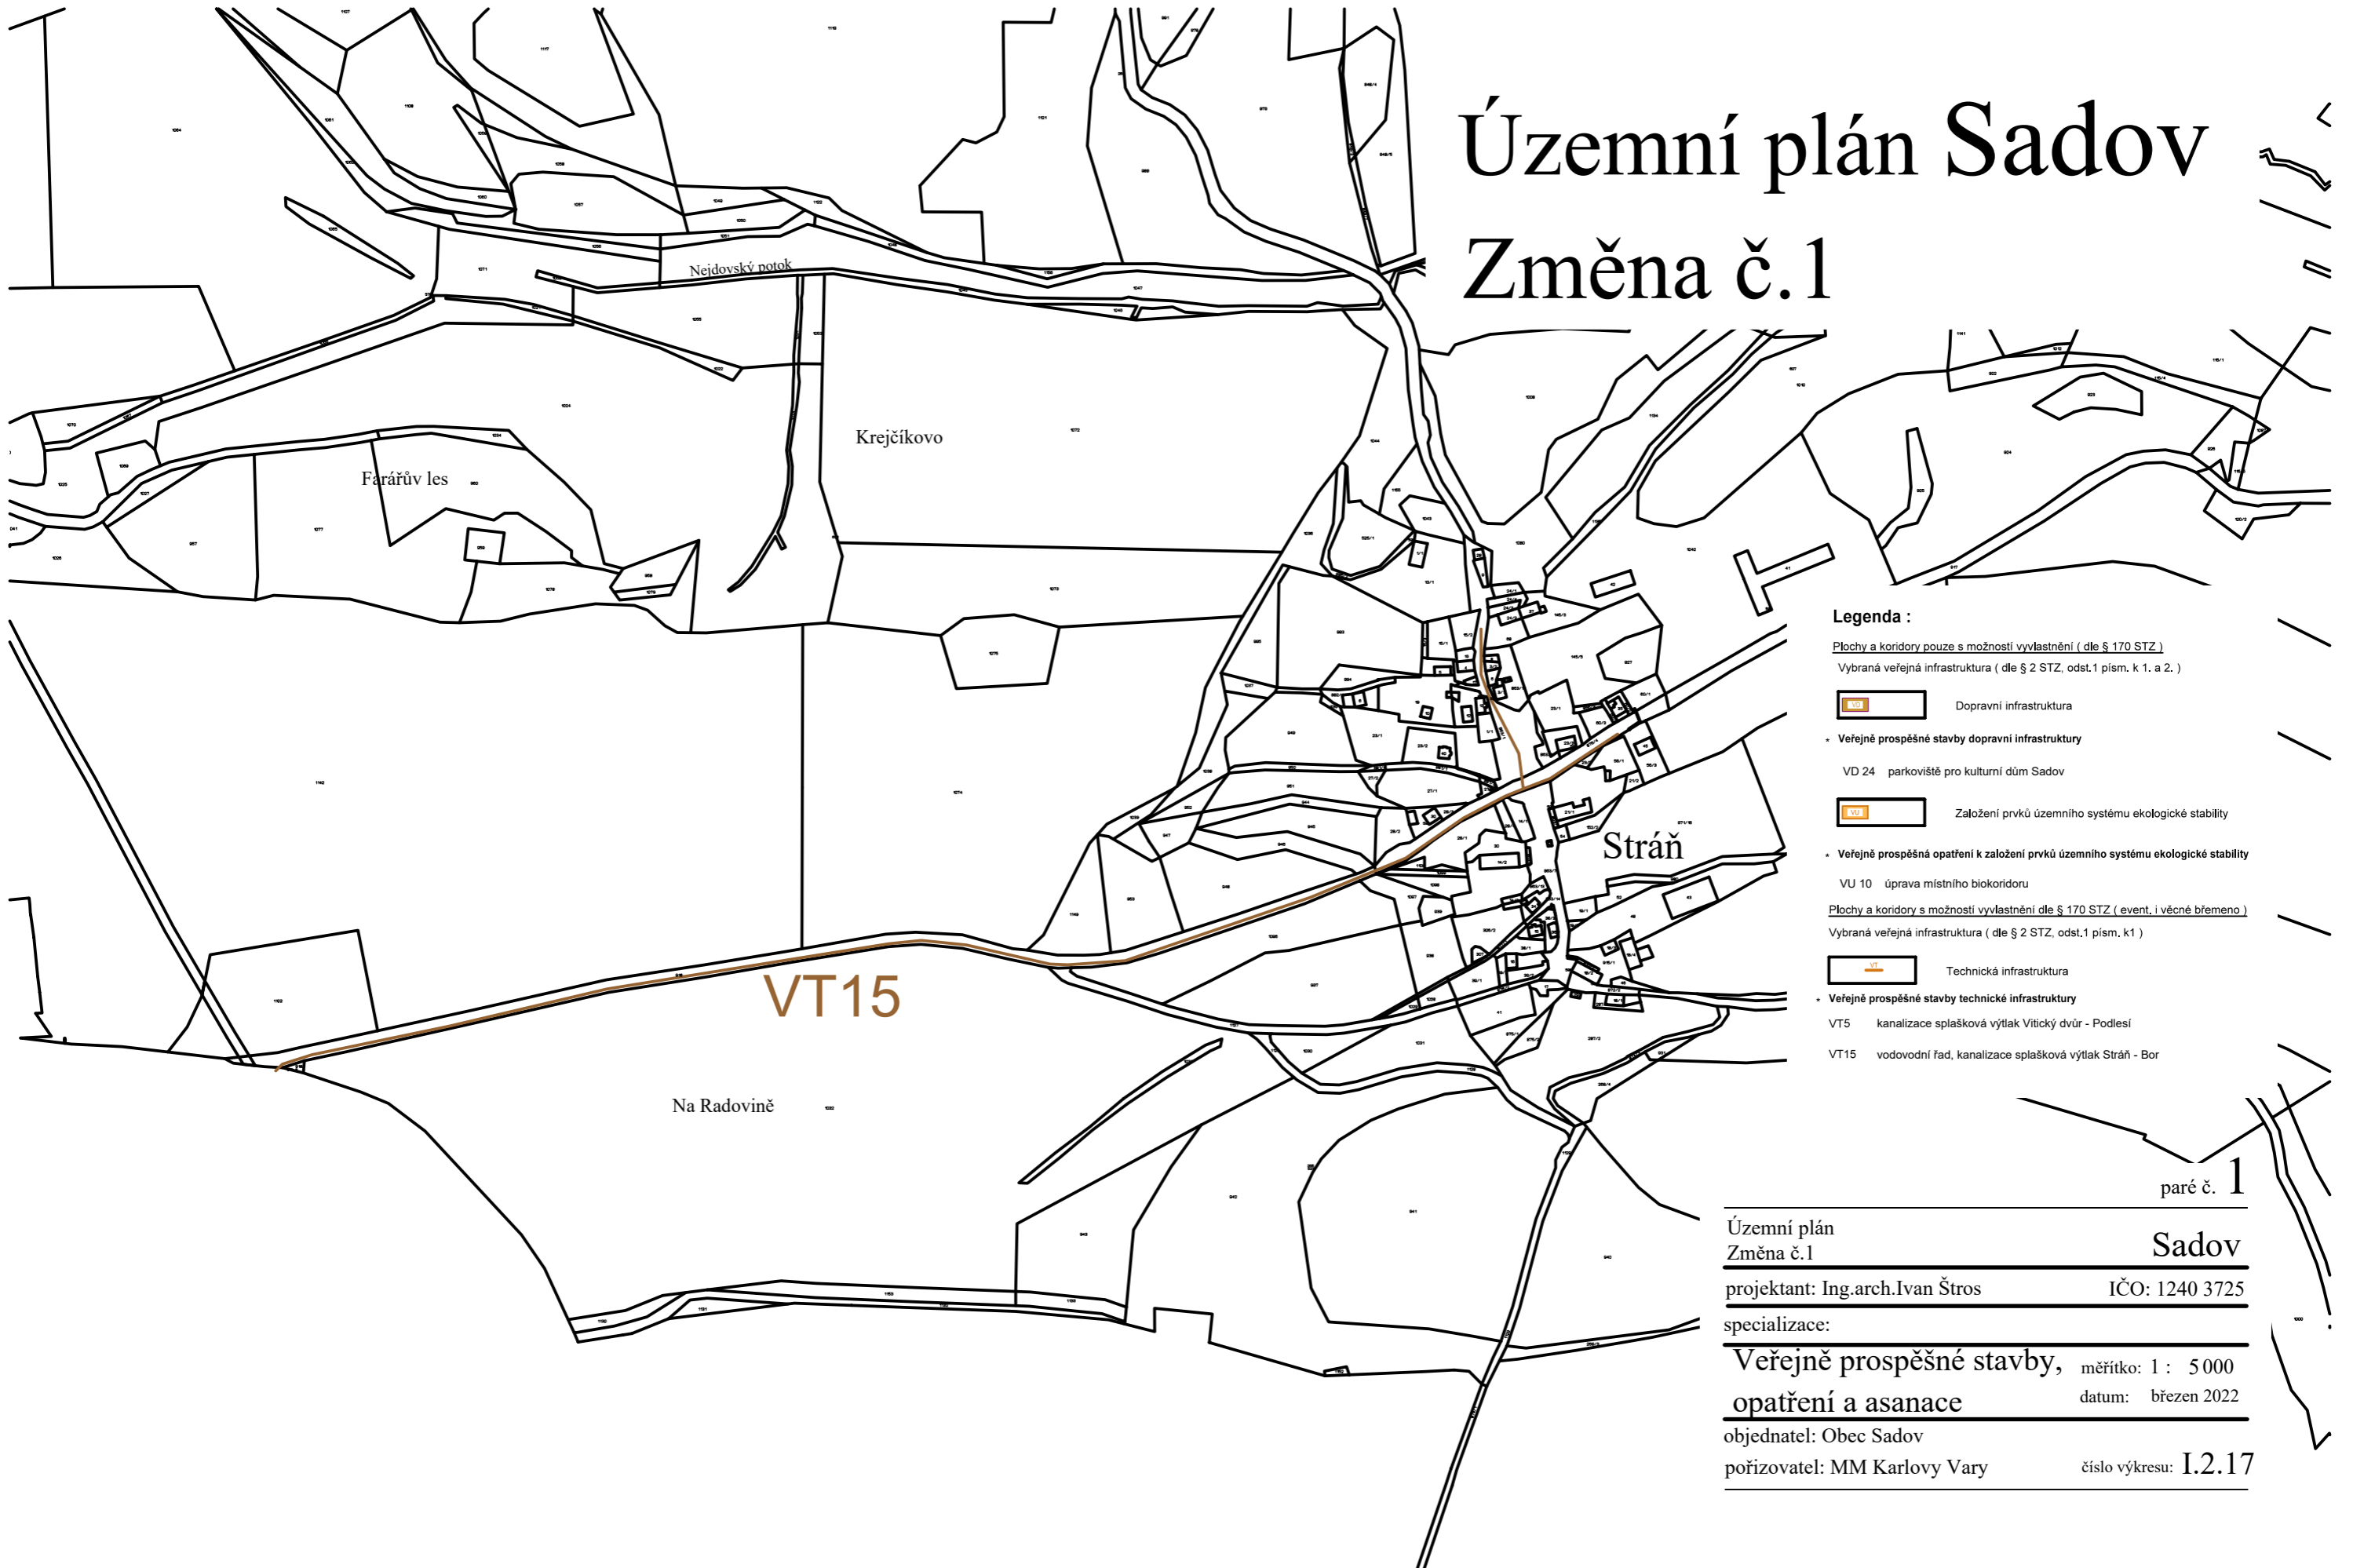

### Legenda :

Plochy a koridory pouze s možností vyvlastnění (dle § 170 STZ)  
Vybraná veřejná infrastruktura (dle § 2 STZ, odst.1 písm. k 1. a 2. )

**DI** Dopravní infrastruktura

#### • Veřejně prospěšné stavby dopravní infrastruktury

VD 24 parkoviště pro kulturní dům Sadov

**KU** Založení prvků územního systému ekologické stability

#### • Veřejně prospěšná opatření k založení prvků územního systému ekologické stability

VU 10 úprava místního biokoridoru

Plochy a koridory s možností vyvlastnění dle § 170 STZ (event. i věcné břemeno)  
Vybraná veřejná infrastruktura (dle § 2 STZ, odst.1 písm. k1 )

**VT** Technická infrastruktura

#### • Veřejně prospěšné stavby technické infrastruktury

VT5 kanalizace splašková výtlak Vítický dvůr - Podlesí

VT15 vodovodní řad, kanalizace splašková výtlak Stráň - Bor

paré č. **1**

Územní plán  
Změna č.1

**Sadov**

projektant: Ing.arch.Ivan Štros

IČO: 1240 3725

specializace:

**Veřejně prospěšné stavby, opatření a asanace** měřítko: 1 : 5000  
datum: březen 2022

objednatel: Obec Sadov

pořizovatel: MM Karlovy Vary

číslo výkresu: **I.2.17**