

FLEX dopravně inženýrské služby s.r.o., Rosnická 118., 360 10 Karlovy Vary
Tel./fax: 353569231, 353569632 OR Plzeň, oddíl C, vložka 7402
E-mail: info@flexkv.cz WWW: flexkv.cz

Návrh dopravního opatření

Stavba: KV, I/13, Bor v km 4,058 – 6,067 směr K. Vary - rekonstrukce komunikace
- uzavírka I/13 v km 6,068 – 4,058 s převedením dopravy na obousměrný provoz směr Chomutov.

Realizace: Silnice Topolany a.s.
Chomutov
Termín: 09-11/2023
Investor: ŘSD

POUSŘEŽENÍ KRAJSKÉ ŘEDITELSTVÍ POLICIE KARLOVARSKÉHO KRAJE Odbor služby dopravní policie KARLOVY VARY	
Došlo: 27-09-2023	
č. j.: KRPK-45668/CJ-2023-1900P	
Počet listů: 2	Přílohy: 1/4

Dopravní značení se navrhuje dle příloh s tím, že:

1. DETAIL 1-na I/13 ve směru Chomutov bude převeden provoz na obousměrný pomocí směrových desek Z4 se světly typ 1 na úseku v km 4,058 – 6,0687 a budou osazeny SDZ A15 s E3a(2300m, 1100m), IS10d 900m, 500m, B20a(70) 800m, B20a(50) 400m, A9 100m, IP21 50m, B20a(50) 150m. Ve směru K. Vary bude provoz převeden pomocí směrových desek se světly typ 1 a SDZ IS10a 200m, B20a(50) 100m, na konci úseku budou osazeny SDZ B26 50m.
2. DETAIL 2-Nájezd (sjezd) Lesov – I/13 směr K. Vary bude po dobu rekonstrukce uzavřen pomocí SDZ B1 v kombinaci se zábranami Z2. Budou osazeny SDZ IP22(text: I/13 směr K. Vary datum uzavření) 7 dní před zahájením rekonstrukce a SDZ IS11c(Lesov, Kvary), A15
3. DETAIL 3-připojení na obousměrný provoz Bor – I/13 směr Chomutov bude zabezpečeno pomocí SDZ A15, hned za napojením bude na I/13 zopakována SDZ IP21 a B20a(50) s B21a
4. DETAIL 4-na I/13 ve směru K. Vary bude převeden provoz na obousměrný pomocí směrových desek Z4 se světly typ 1, na úseku v km 6,067 – 4,058 a budou osazeny SDZ A15 s E3a(2300m, 1100m), IP10b 900m, 500m, B20a(70) 800m, B20a(50) 400m, IS10a 200m, A9 100m, IP18 50m, B21a 100m, B20a(50) 200m. Ve směru Chomutov bude provoz převeden pomocí směrových desek Z4 a na konec úseku bude osazena SDZ B26 150m
5. DETAIL 5-osazení směrových desek Z4 popř. Leitboy Pravo/pravý na celém úseku v km 4,58 – 6,067 s tím, že zbyde pro průjezd vozidel minimálně 3,25 metru a maximální rozestup Z4 bude 10 metrů. Každých cca. 500m bude zopakována SDZ B20a(50) s B21a
6. objízdňá trasa na I/13 ve směru K. Vary bude označena pomocí SDZ IP22(sjezd z I/13 směr Otovice, Bor, Sadov uzavřen a IS11b(Otovice, Sadov, Bor) v rozměru 1330*350mm. Na ostatních komunikacích bude osazena SDZ IP22 a IS11b(budou vypsány cíle)
7. v případě potřeby zajistí dodavatel práci krátkodobé ruční řízení provozu pomocí náležitě poučených a vybavených pracovníků-průjezd složek IZS!!!!
8. dopravní značky reflexní RA2, základní velikost
9. vzdálenosti dle TP 66 – II. vydání
10. světla typ 1.

13. 03. 2024


Příloha k č. j. 45668/CJ-2023-1900P
MINISTERSTVO
KRAJSKÉ ŘEDITELSTVÍ
POLICIE
KARLOVY VARY
113

uzavírka nájezdu na I/13 směr K.Vary

DETAIL 2

PČR OSDP K. Vary
M. M. 0023
1.2.2024 3/7

[Signature]
M. M. 0023

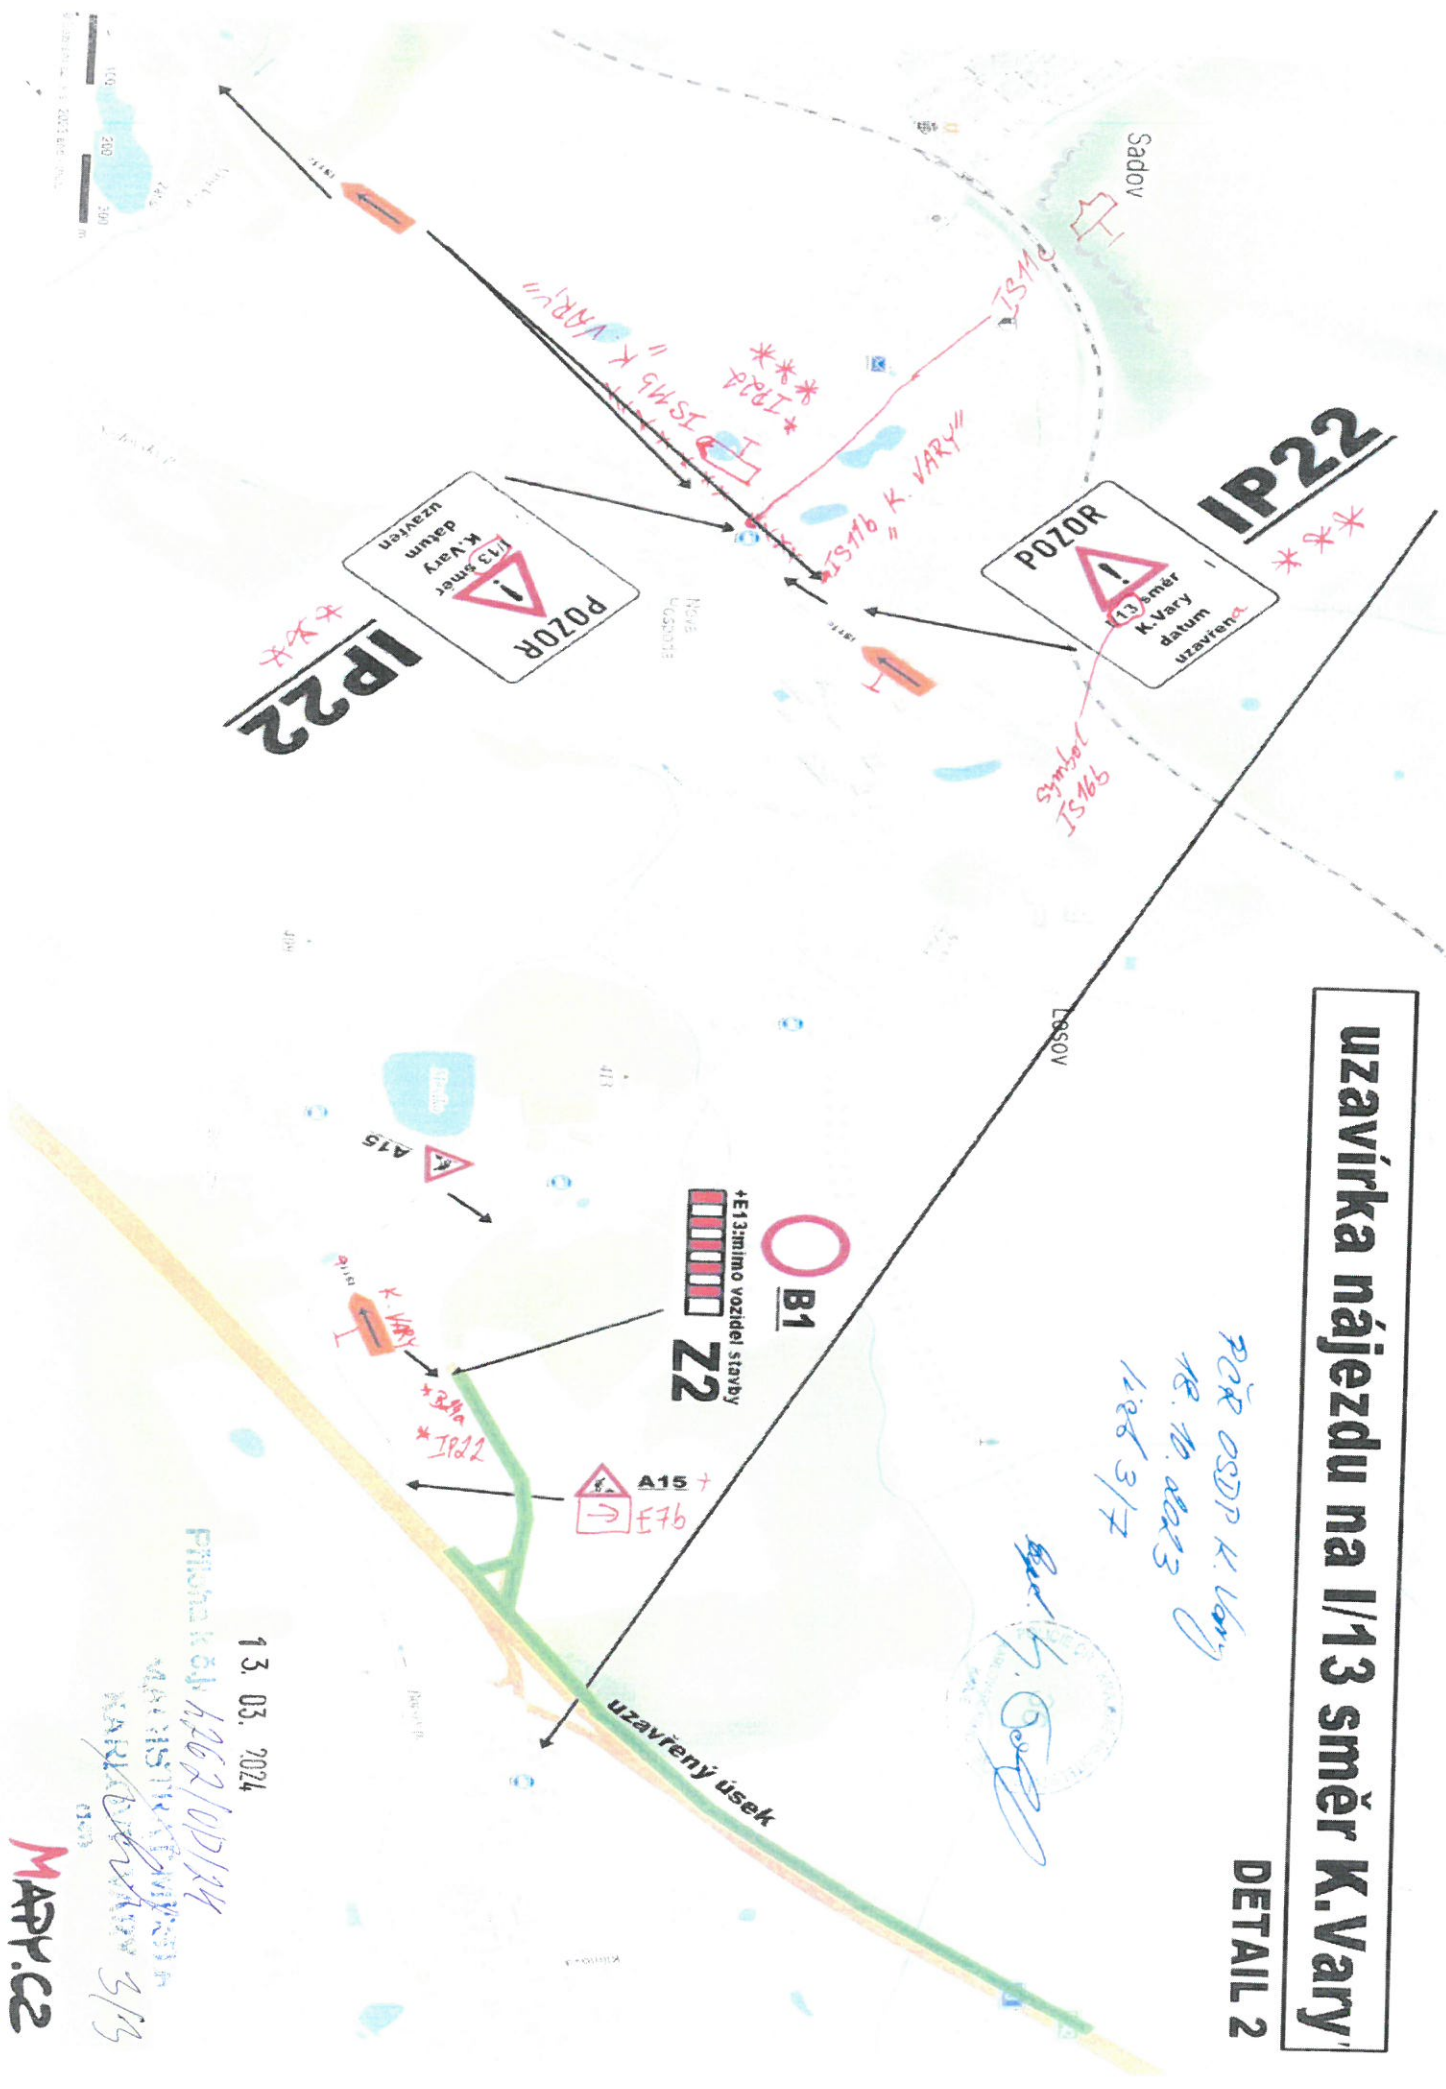



13. 03. 2024

Průběh 4262/01/24

M. M. 0023

3/13


MAPPICE

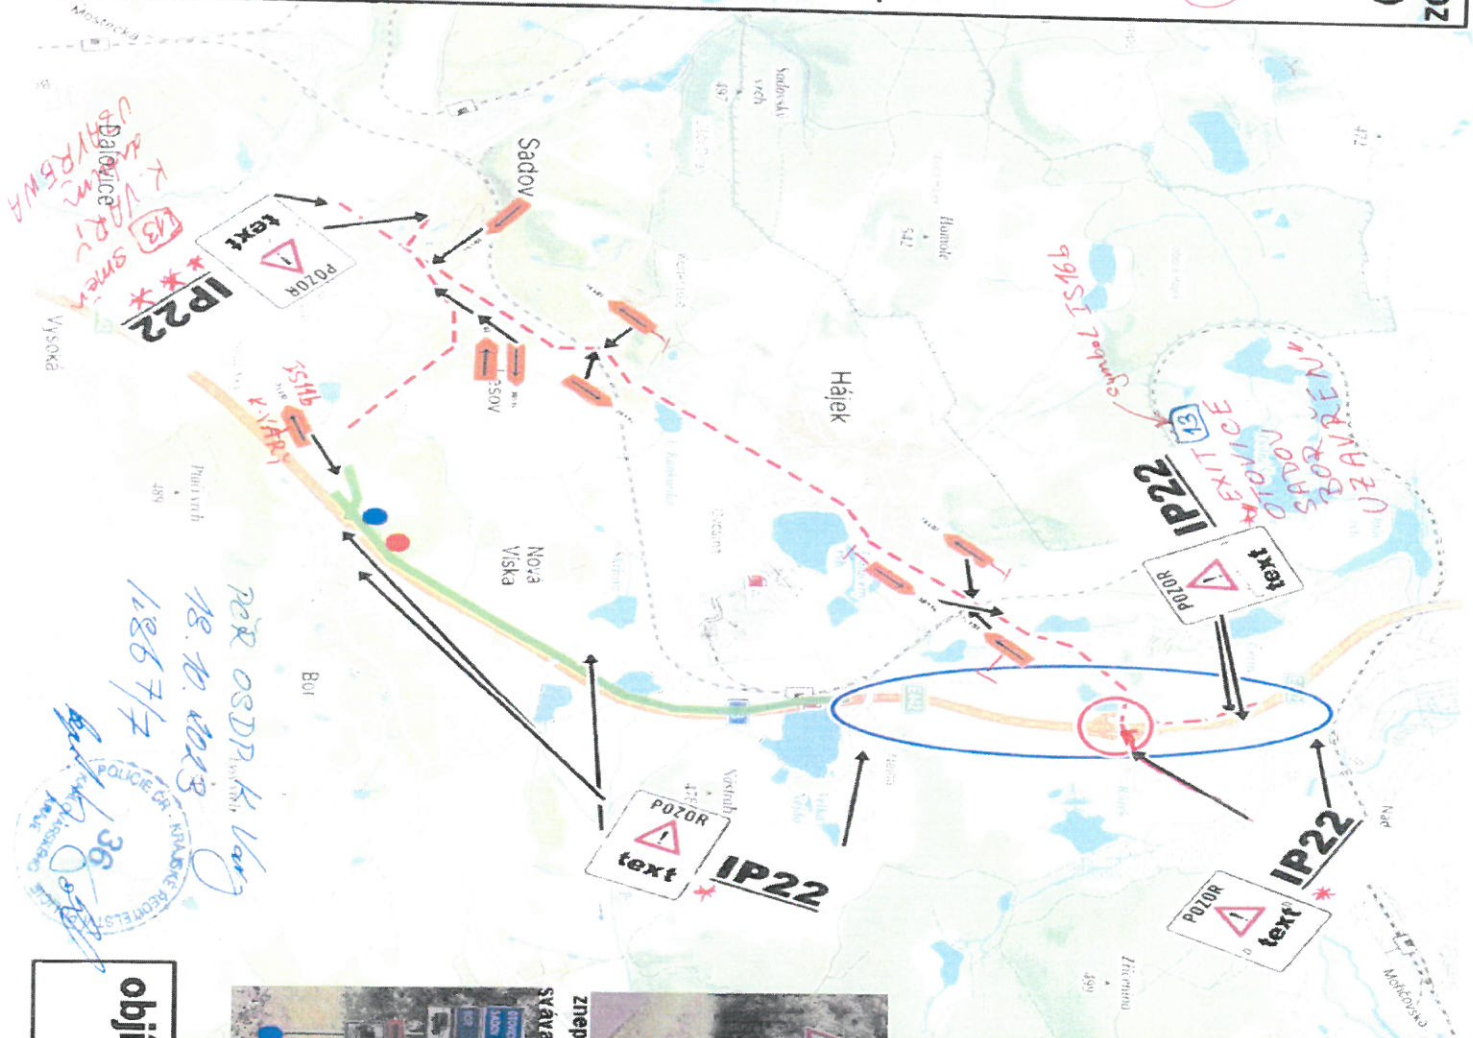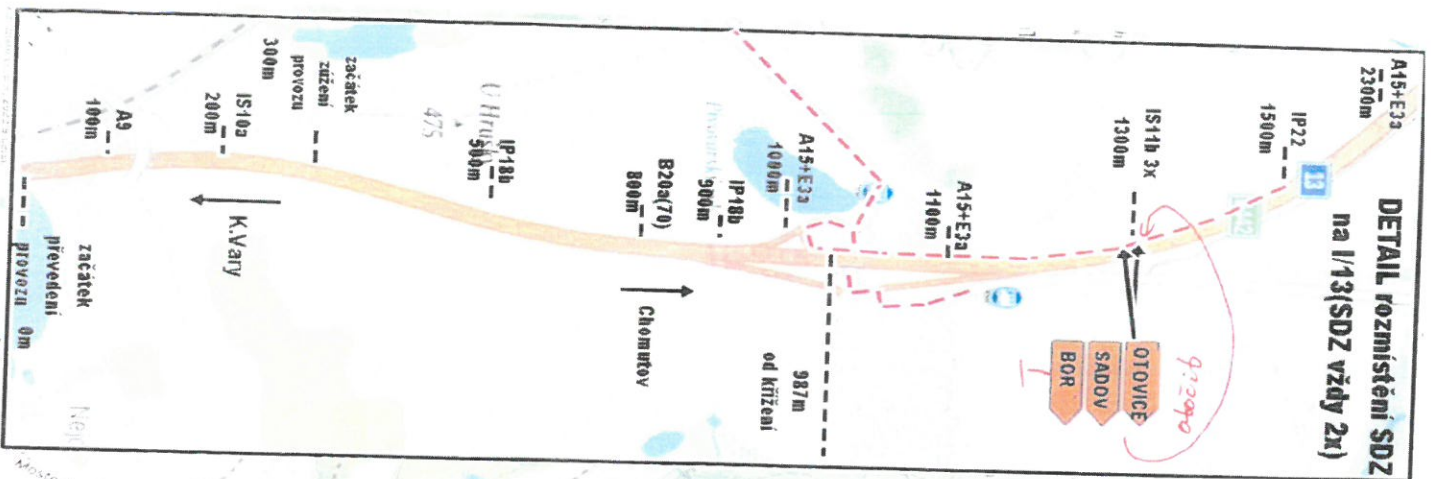

Handwritten red notes:
 K VARY
 DOLNICE
 SHYRBAW
 A15

Handwritten red notes:
 99SI 1
 SYMBOL
 EXIT
 A15
 OTOVICE
 BOR
 SADOV
 NE VŘEŠEN
 31

Handwritten blue notes:
 PŘ OSDR K Vary
 18. 10. 2023
 18677

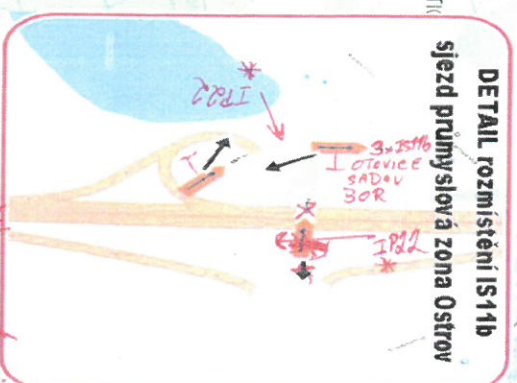

**objíždňá trasa Sadov, Lesov, Bor)
rozmištění SDZ na I/13**