



SO 182 - PŘECHODNÉ DOPRAVNÍ ZNAČENÍ
PŘÍLOHA 1 - NÁVRH OBJÍZDNÉ TRASY
1:10 000

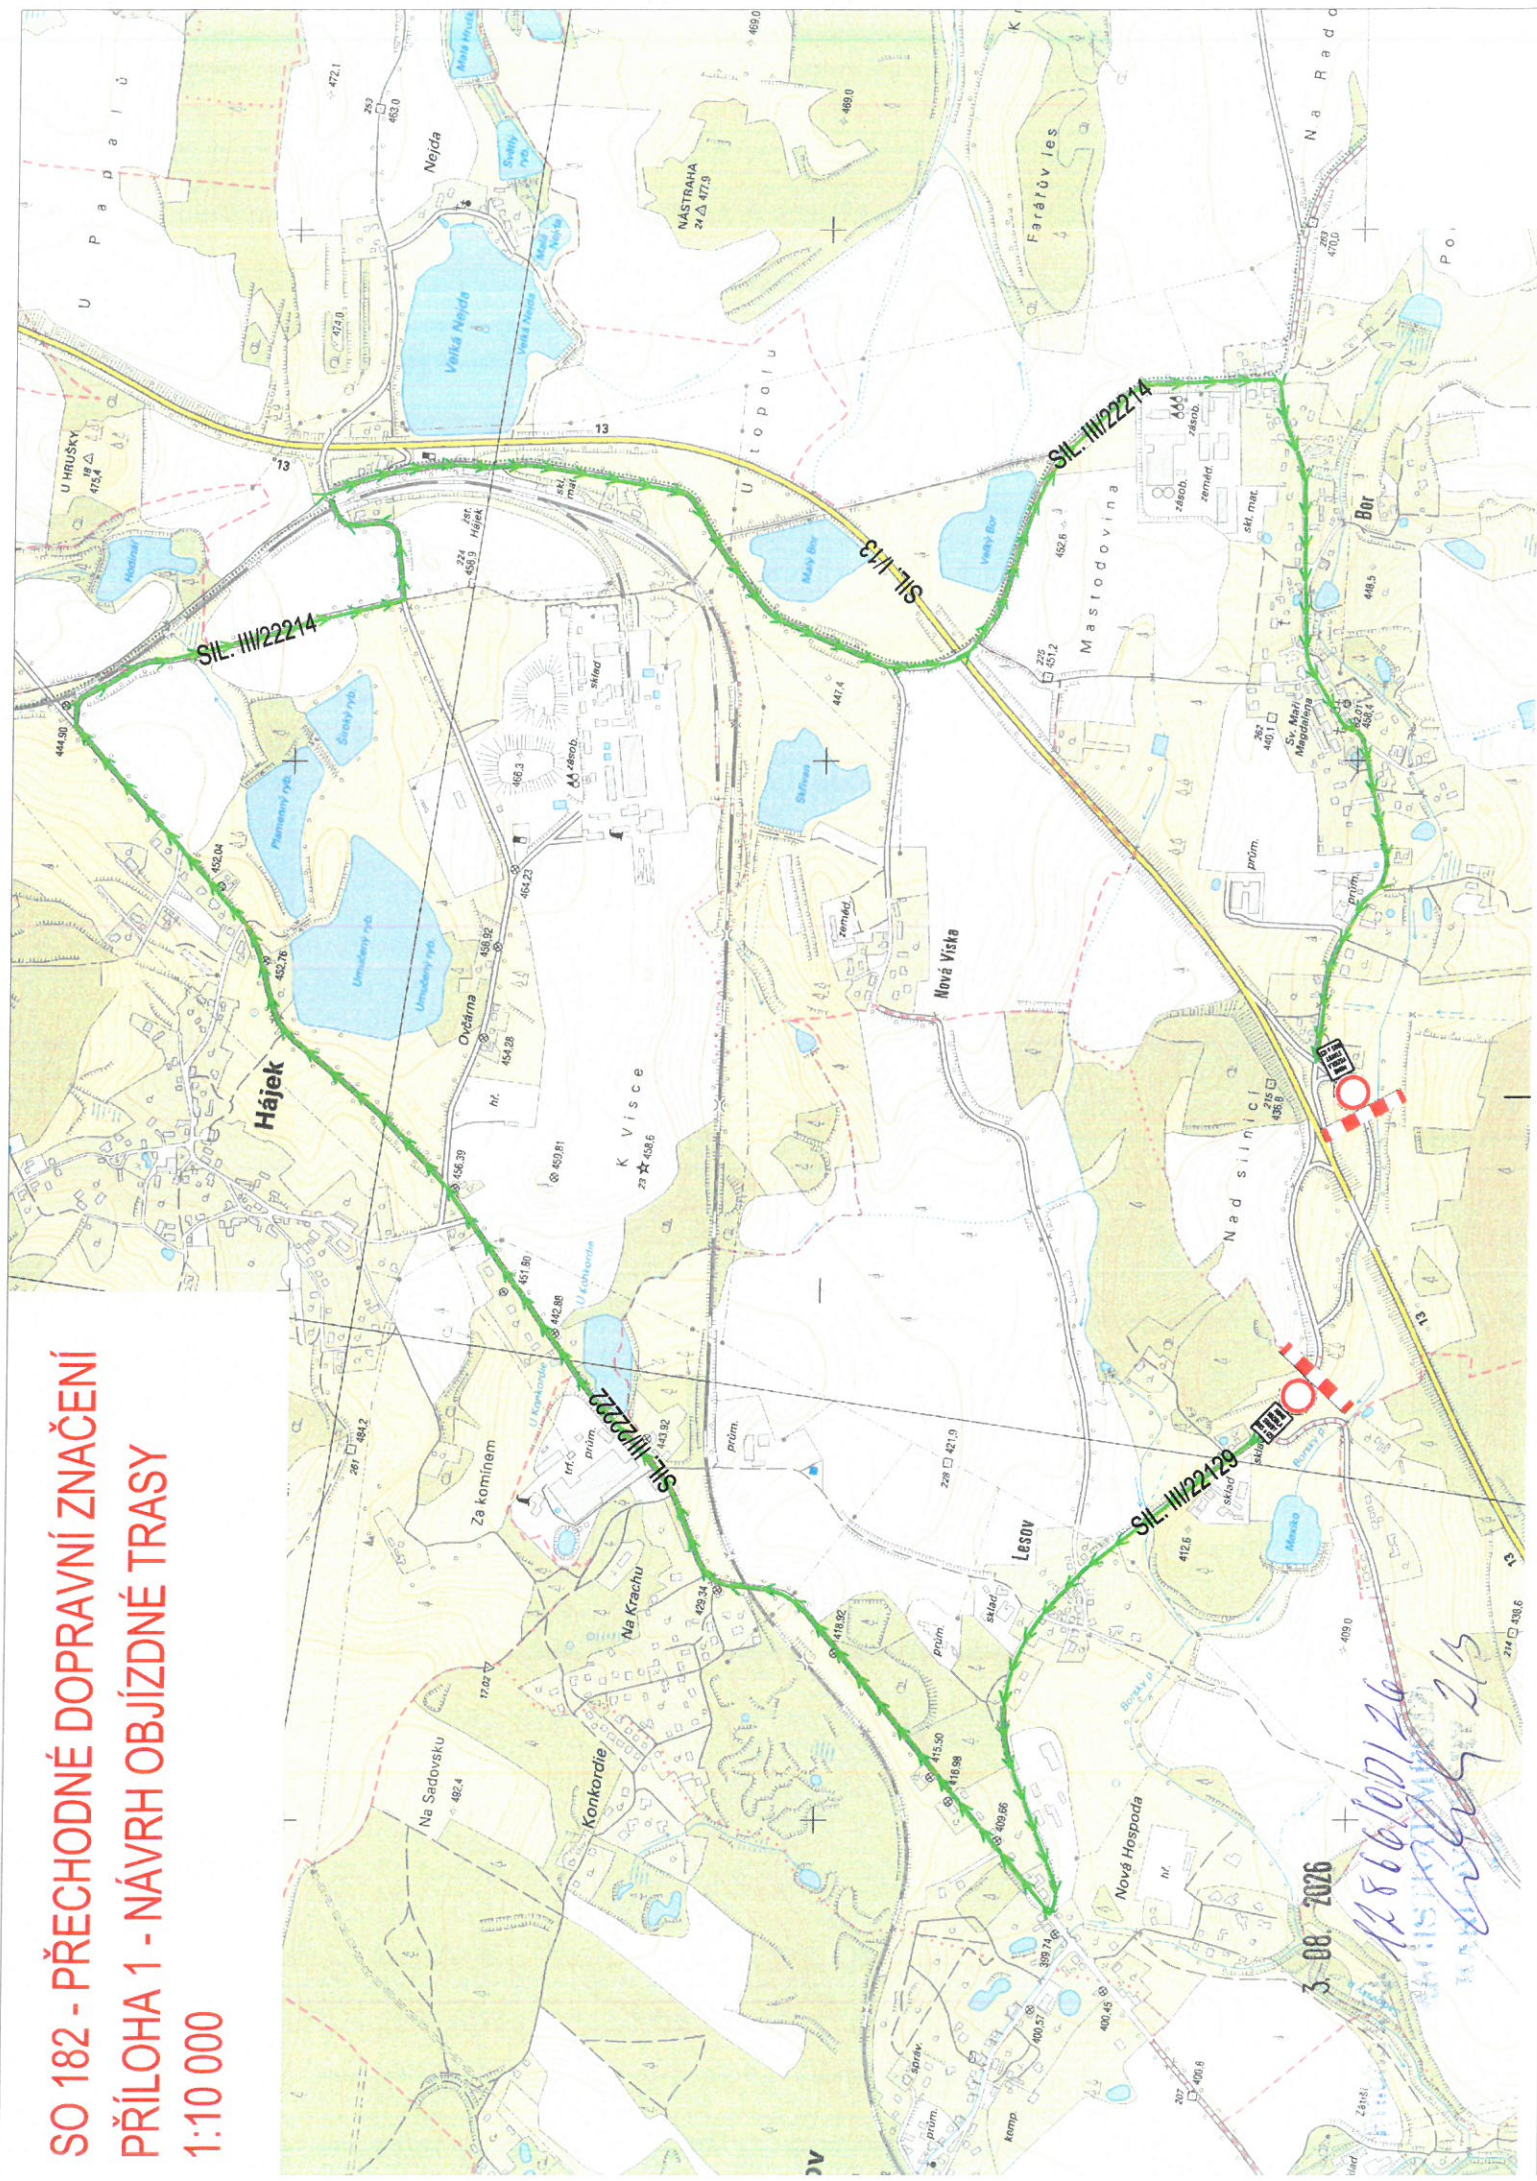

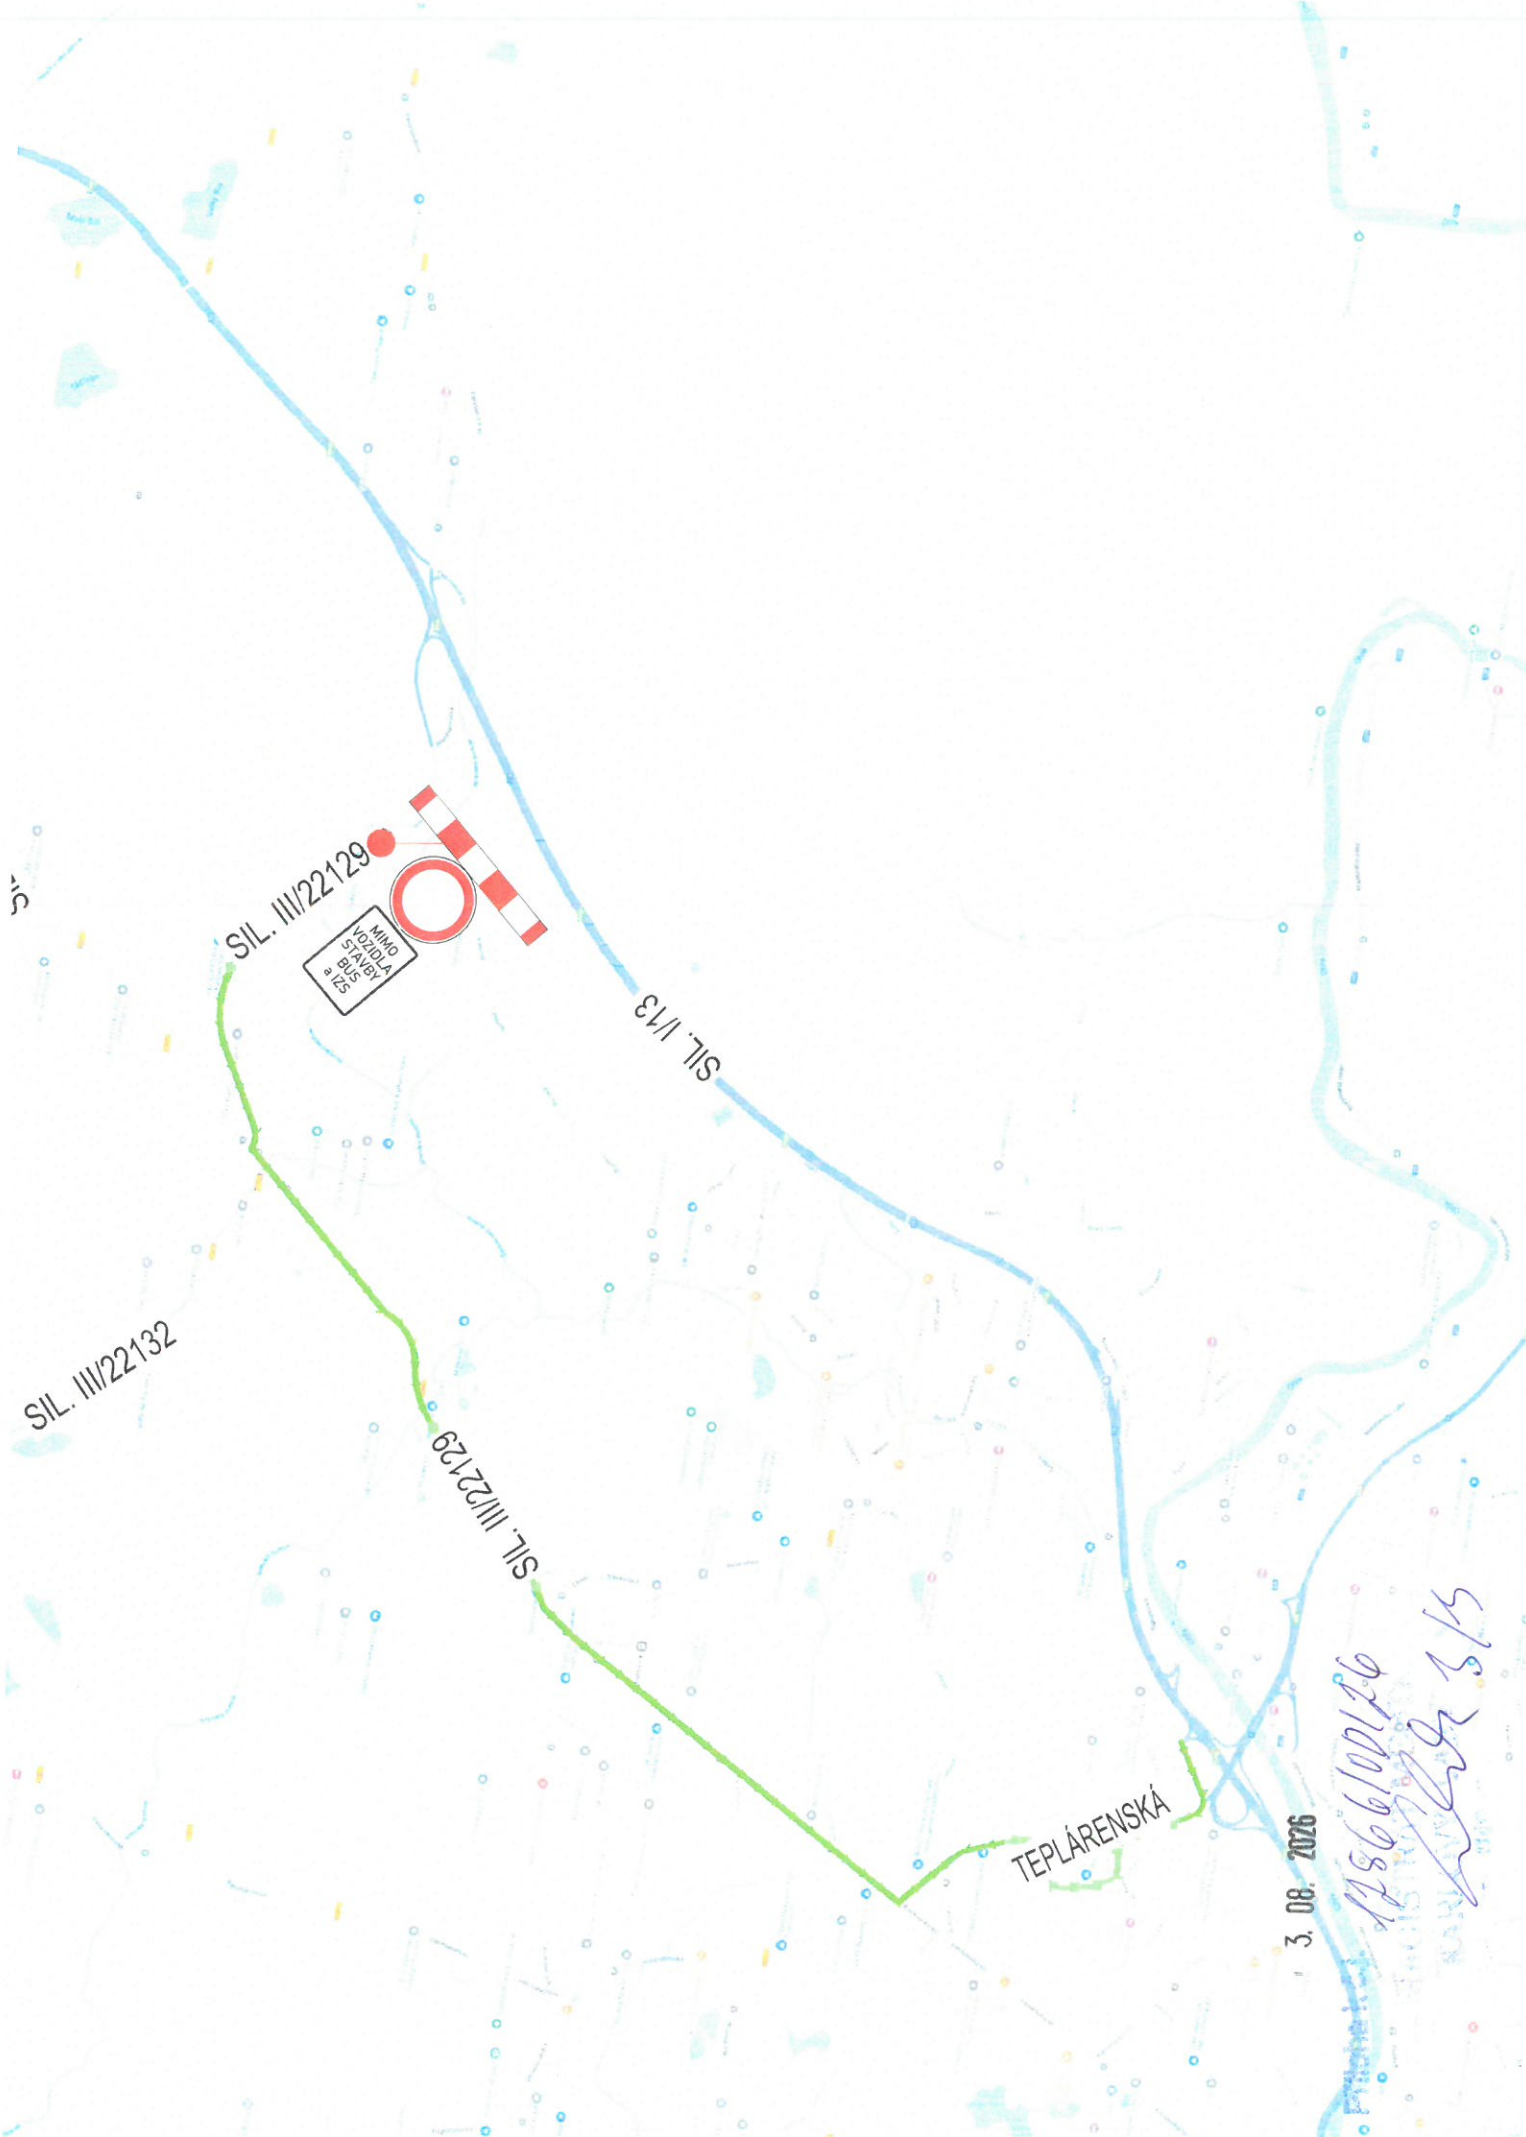

5'

SIL. III/22129

MNOVO
STAVBA
a BUDOVY
KZ

SIL. I/13

SIL. III/22132

SIL. III/22129

TEPLÁRENSKÁ

3. 08. 2026

17866/00126
3/15