


POKRAČOVANÍ STAVEBNÍCH PRACÍ ETAPOU 3 (KOMUNIKACE MK 02 a DK)
KOMPLETNÍ UZAVÍRKA MK, OBJÍZDNÁ TRASA ZHOTOVENOU ETAPOU 7.
STAVBA DEŠŤOVÉ KANALIZACE - V TRASE STOKY BUDOU UMÍSTĚNY
ISAKOVACÍ BLOKY, NOVÝ ASFALTOVÝ POVRCH.

26. 09. 2023
Priloha k čj. 15424/001/23
MAGISTRÁT MESTA
KARLOVY VARY
0340

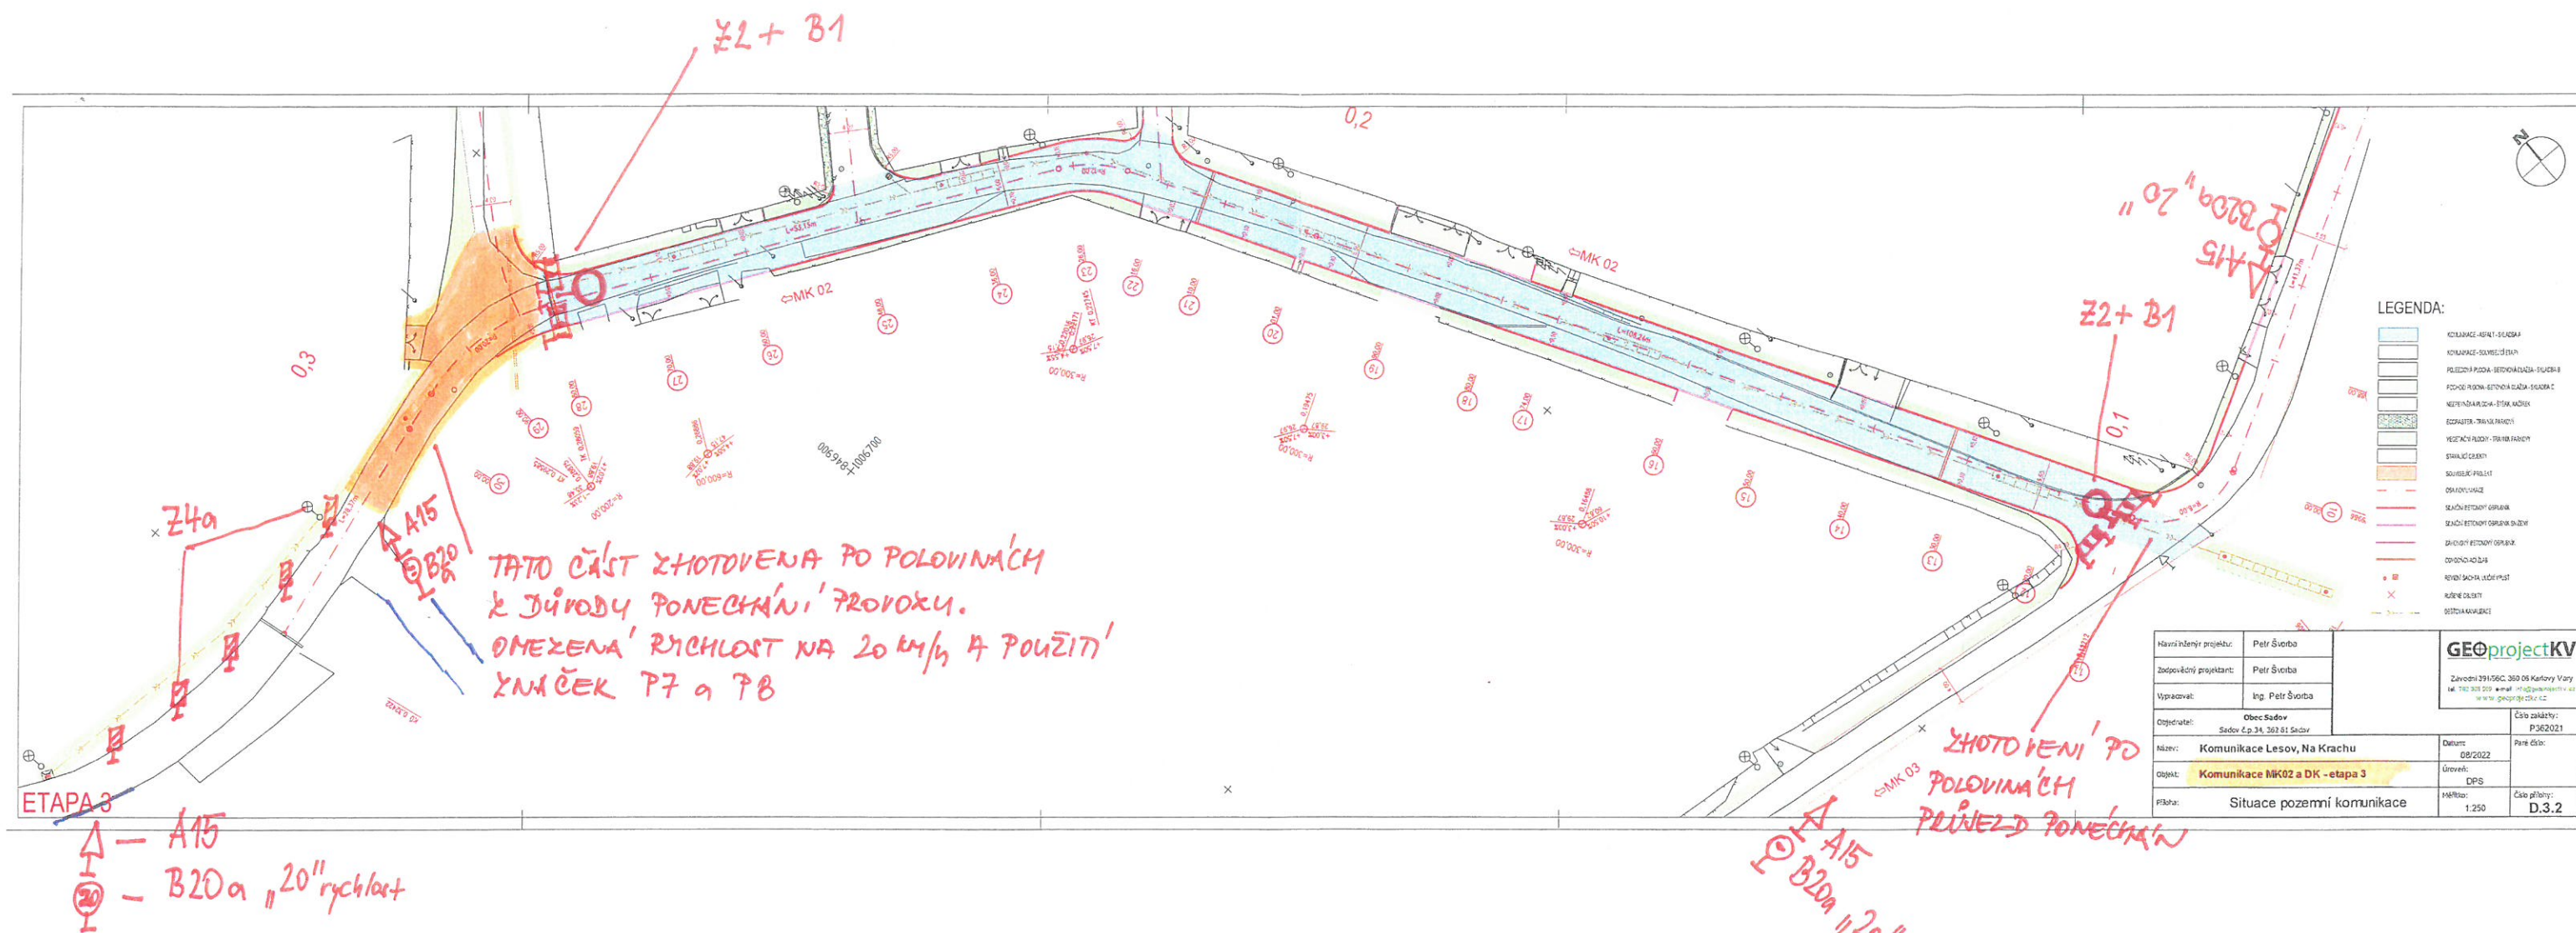


1.3 -09- 2023
4/4 per. Bo. Petr Chvosta
komisari Di PCR K.Vary
002 311855



I. ETAPA VÝSTAVBY

ZAHÁJENÍ STAVEBNÍCH PRACÍ ZAČNE ETAPOU 7 (KOMUNIKACE MK 06)
KOMPLETNÍ UZAVÍRKA MK. STAŇAVÍČÍ POUŘCH VYHĚNEN ZA POUŘCH Z R-MATERIAŤU.

26. 09. 2023
Příloha k č. 15224/00/23
2/2

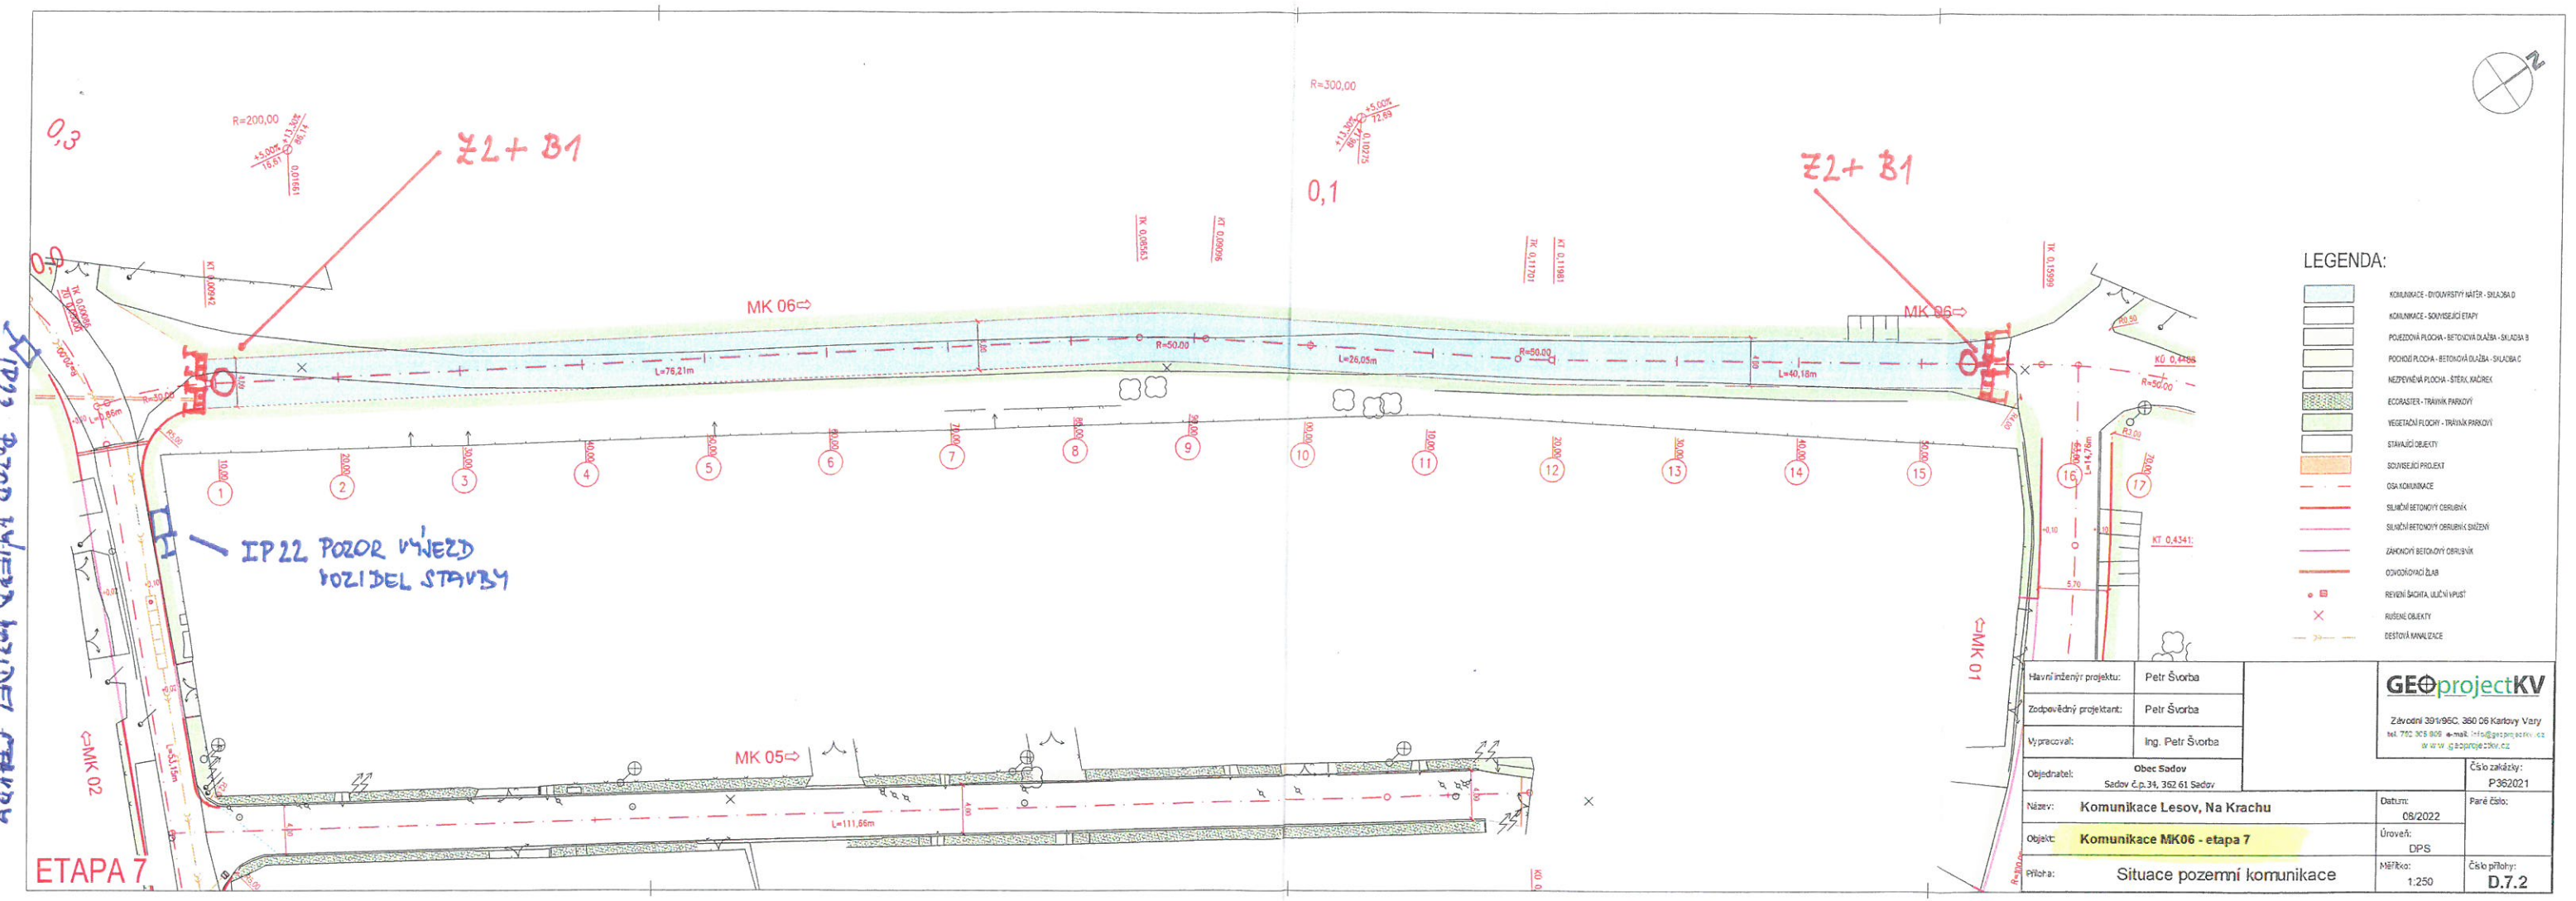

1.3-09-2023
3/4 por. Bc. Petr Chvostal
por. Bc. Petr Chvostal
komisár DI PČR K Vary
ČOZ 311865