

16. 03. 2026

Příloha k č.j. 4740/001/26

KARLOVARSKÝ KRAJ

KARLOVSKÝ KRAJ

Předmět zadání:

Předmětem zadání je zpracování návrhu přechodné úpravy provozu na pozemních komunikacích v souvislosti s plánovanou realizací stavby „III/22129 Modernizace silnice Podlesí“ (dále jen „návrh“) a předběžné projednání s PČR, KŘP Karlovarského kraje, územním odborem Karlovy Vary, dopravním inspektorátem.

Dopravně-inženýrská opatření:

Návrh je zpracován plně v souladu s požadavky zákona č. 361/2000 Sb., o provozu na pozemních komunikacích a o změnách některých zákonů (zákon o silničním provozu), v platném znění, jeho prováděcí vyhlášky č. 294/2015 Sb., kterou se provádějí pravidla provozu na pozemních komunikacích a TP 66 - Zásady pro označování pracovních míst na pozemních komunikacích.

Práce budou rozděleny do **dvou etap**. Obě etapy budou probíhat za **úplné uzavírky sil. č. III/22129** v obci Podlesí. Důvodem pro rozdělení uzavírky na dva úseky je zajištění obslužnosti místní firmy „BVD PECE spol. s r. o.“.

Uzavřený úsek bude vždy ohraničen příčnými zábranami č. Z2 s výstražnými světly typu 1.

Na základě požadavku investora bude umožněn vjezd vozidlům zajišťujícím obslužnost společnosti „Sedlecký kaolín a.s.“ – viz text na dodatkové tabulce č. E13 „Text nebo symbol“ pod DZ č. B1 „Zákaz vjezdu všech vozidel v obou směrech“.

O uzavírce budou účastníci provozu informováni s dostatečným předstihem prostřednictvím DZ č. IP22 „Změna organizace dopravy“.

Uzavřené úseky pro jednotlivé etapy jsou navrženy tak, aby začínaly, resp. končily v křižovatce s příjezdovou komunikací k výše uvedené společnosti „BVD PECE spol. s r. o.“.

Objízdné trasy pro obě etapy jsou vedeny po stejných komunikacích. Jediným rozdílem ve značení objízdných tras jsou **rozdílně uvedené vzdálenosti k uzavřeným úsekům**, odvíjející od rozdílného umístění (posunutí) uzavírky.

Vzhledem k místní úpravě provozu na pozemních komunikacích zakazující vjezd nákladním automobilům, vyjma dopravní obsluhu (DZ č. B4 „Zákaz vjezdu nákladních automobilů“ s dodatkovou tabulkou č. E13 „Text nebo symbol“ (MIMO DOPRAVNÍ OBSLUHU)) na sil. č. III/22132, mezi obcemi Sadov a Podlesí, budou objízdné trasy pro osobní a nákladní automobily vedeny / značeny odděleně.

Objízdná trasa **pro osobní i nákladní dopravu** bude vedena a značena po sil. č. III/22134 (ul. K Panelárně) na sil. č. III/22129 (ul. Hroznětínská) do obce Sadov, kde se objízdné trasy dělí.

Objízdná trasa pro **osobní dopravu** odtud pokračuje po sil. č. III/22132 zpět do Podlesí.

Objízdná trasa pro **nákladní dopravu** ze Sadova pokračuje po sil. č. III/22129 přes obec Hájek na sil. č. I/13, odkud pokračuje k městu Ostrov, kde se napojuje na sil. č. II/221, po této komunikaci do Hroznětína a odtud zpět na sil. č. III/22129 až do Podlesí.

16. 03. 2026

Příloha č. 1

4290/00/26

2/10

Obě objízdné trasy jsou značeny „obousměrně“.

Uzavírky budou na významných dopravních uzlech návštěvny prostřednictvím DZ č. IS 11a „Návěst před objížděnou“ s vyznačením skutečného tvaru křižovatky, uvedením vzdálenosti k uzavřenému úseku a stručným textem informujícím účastníky silničního provozu o uzavírci.

Směr objízdných tras bude značen prostřednictvím DZ č. IS 11b „Směrová tabule pro vyznačení objížděky“ s vyznačením cílů „Hroznětín“ a „Velký rybník“ jedním a „Otovice“ a „Karlovy Vary“ druhým směrem. V návrhu DZ č. IS 11b obsahují piktogram pro osobní a nákladní dopravu (*integrace dodatkových tabulek č. E9 „Druh vozidla“ do činné plochy DZ č. IS 11b*). Tento může být součástí DZ č. IS 11b, anebo může být vyznačen prostřednictvím dodatkové tabulky č. E9 „Druh vozidla“. (*konkrétní forma bude zvolena před samotnou realizací stavby, v rámci správního řízení o povolení uzavírky a zvláštního užívání pozemních komunikací*).

Upozornění:

Dojde-li v lokalitě dotčené navrženým opatřením ke změně dopravního režimu (např. v důsledku povoleného zvláštního užívání pozemních komunikací nebo uzavírky pro jinou akci), bude nutno současný návrh upravit s ohledem na aktuální dopravní situaci.


Před samotnou realizací bude nutné aktuální návrh předložit příslušným úřadům v rámci jednání o povolení uzavírky a zvláštního užívání pozemních komunikací.

Ing. Jan Vtelenský
Dobrná 44

Přílohy:

- DIO,
- předběžné vyjádření PČR, DI Karlovy Vary.

Handwritten signature and notes in the top left corner.

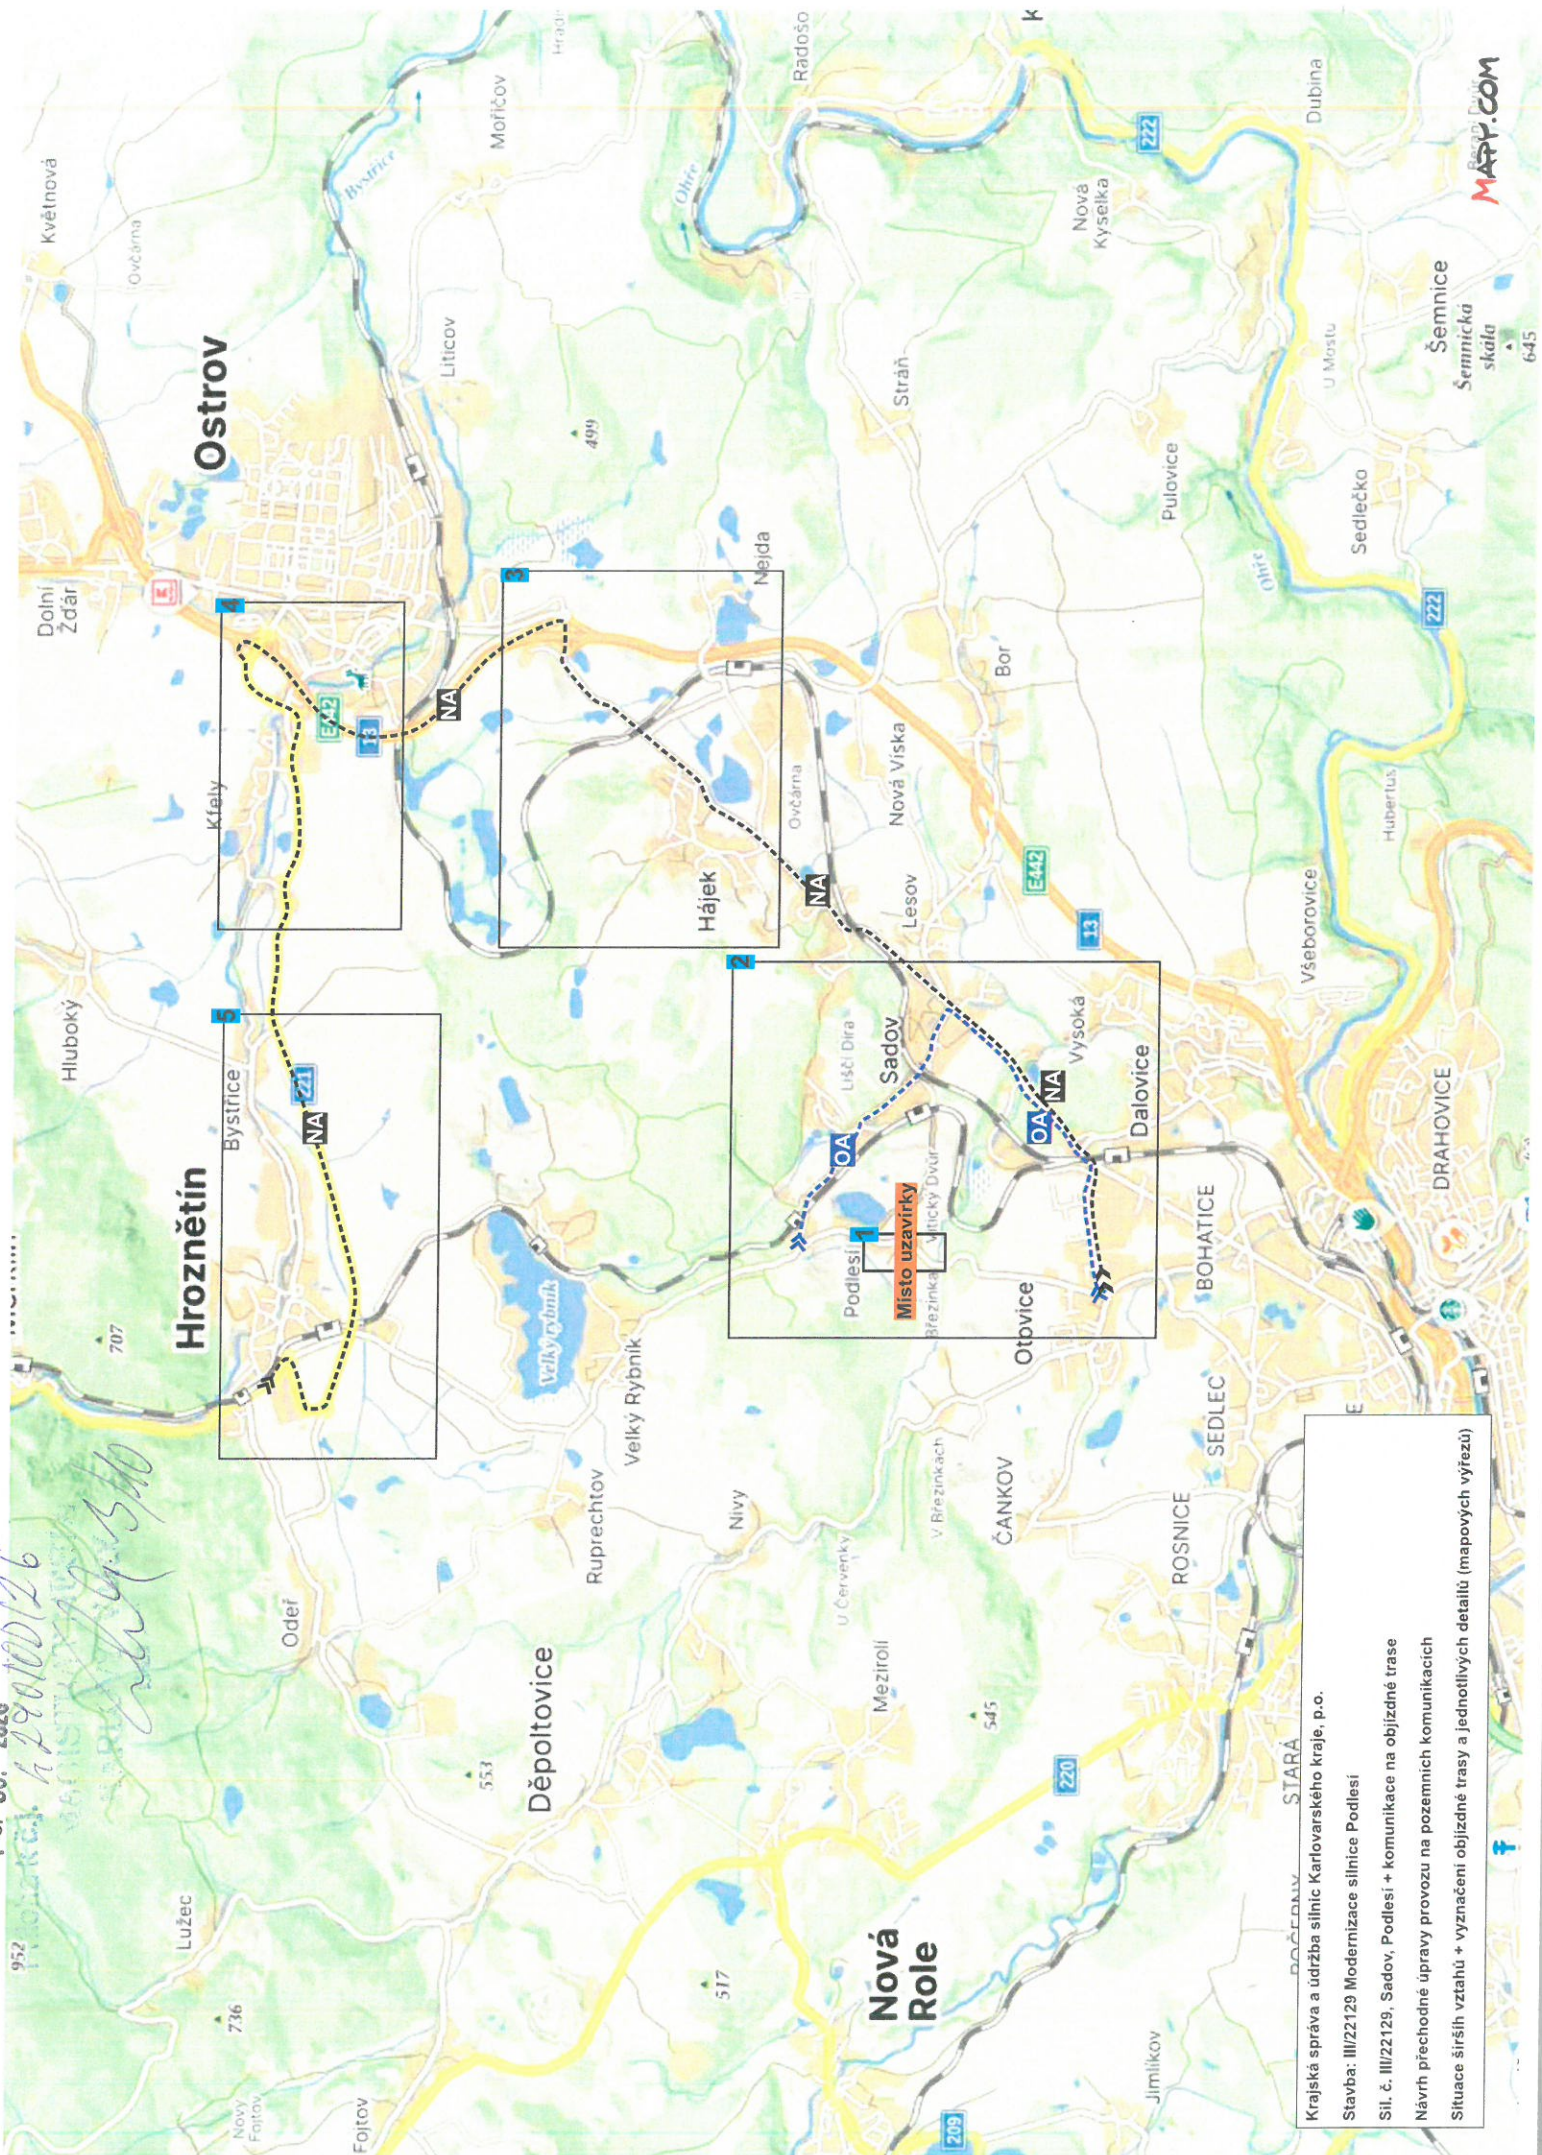

Krajská správa a údržba silnic Karlovarského kraje, p.o.
 Stavba: III/22129 Modernizace silnice Podlesí
 Sil. č. III/22129, Sadov, Podlesí + komunikace na objezdné trase
 Návrh přechodné úpravy provozu na pozemních komunikacích
 Situace širší vztah + vyznačení objezdné trasy a jednotlivých detailů (mapových výřezů)


16.03.2026

4220100126

19

05/29

Detail č. 1 - označení uzavírky - etapa 1/2

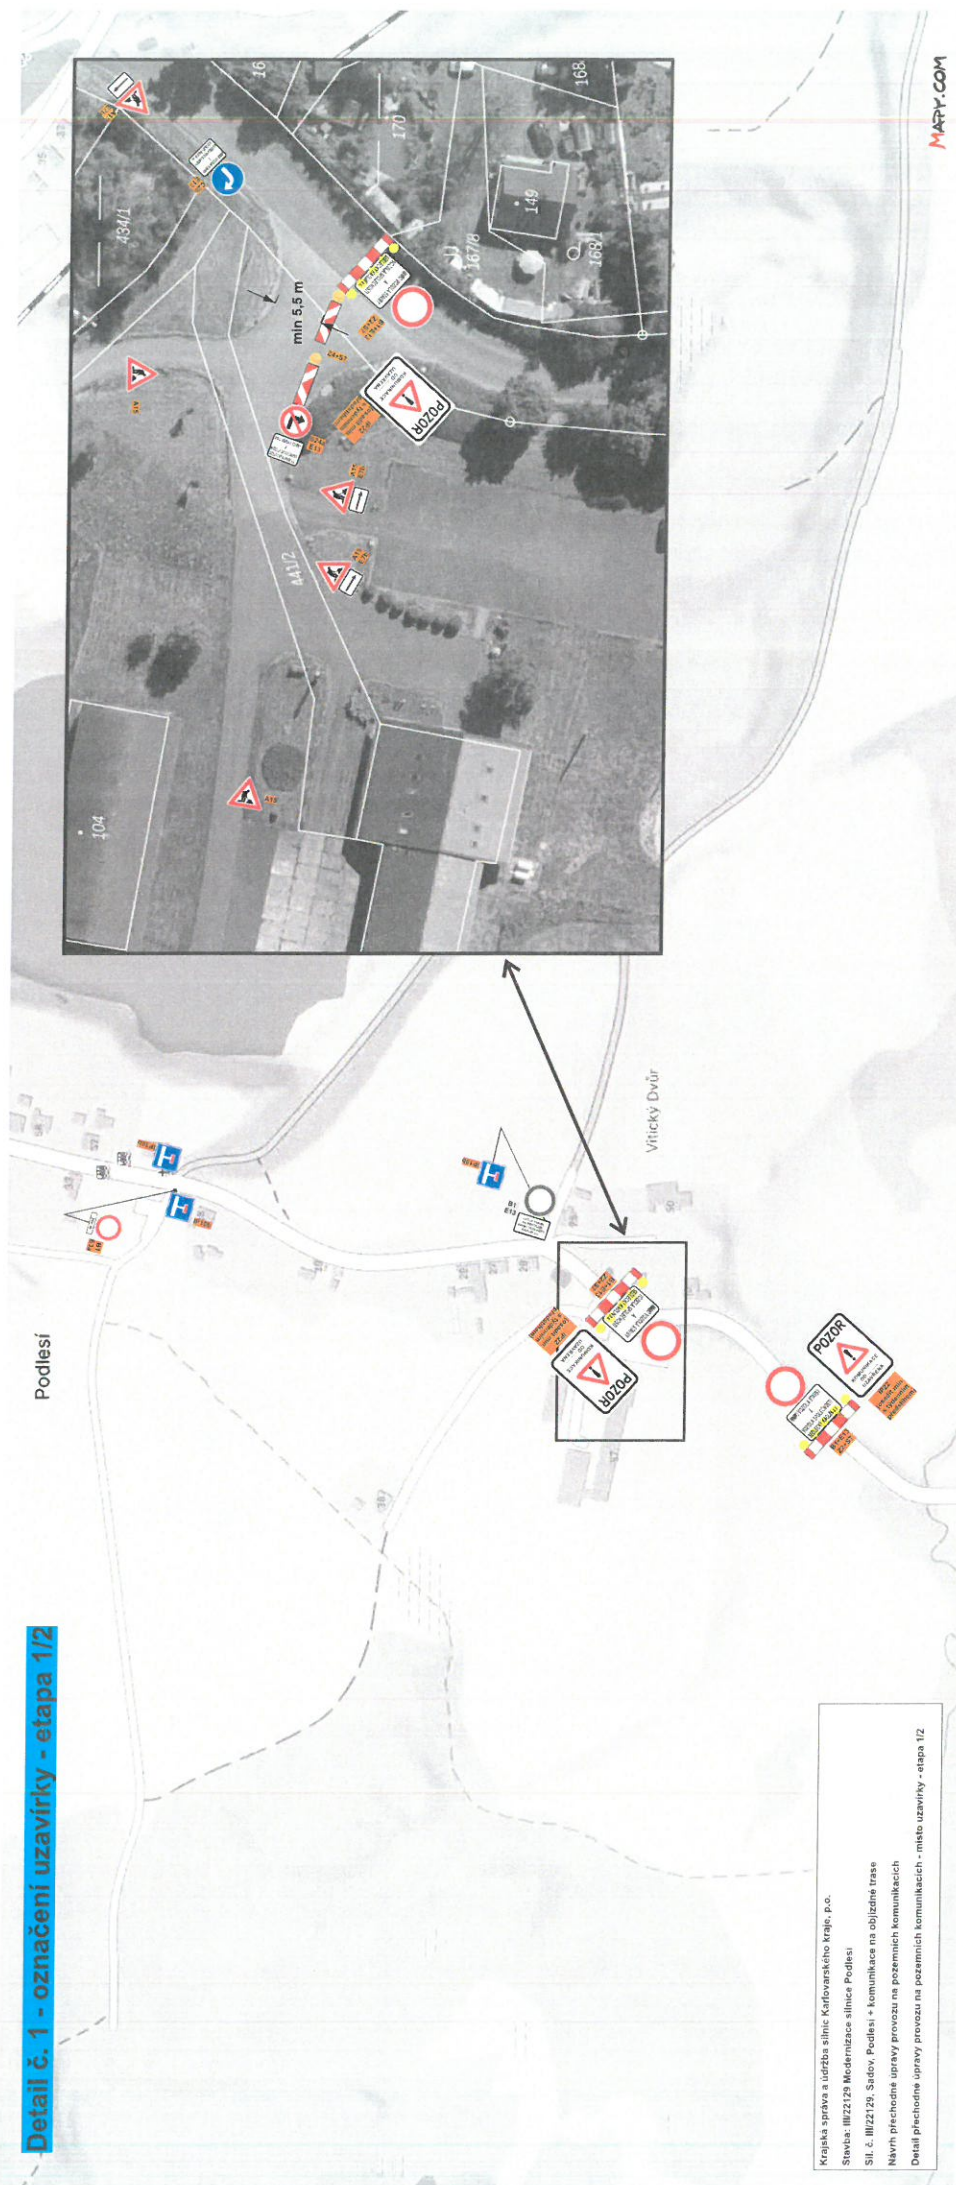

Krajská správa a údržba silnic Karlovarského kraje, p.o.
Stavba: III/22129 Modernizace silnice Podlesí

Stavba: III/22129 Modernizace silnice Podlesi

SII A III/22420 Sndov Ddteed A Emdm...

Sil. č. III/ZZ129, Sil dov, Podlesi + komunikace na objezdné trase

Návrh přechodné úpravy provozu na pozemních komunikacích

Detail přechodné úpravy provozu na označních komunikacích


ewant przedstawia sprawę powoła na pozemnych komunikacji -

Podle č. 4290/00126

16. 03. 2026

510

Detail č. 2 - vyznačení objízdné trasy - pro etapu 1/2

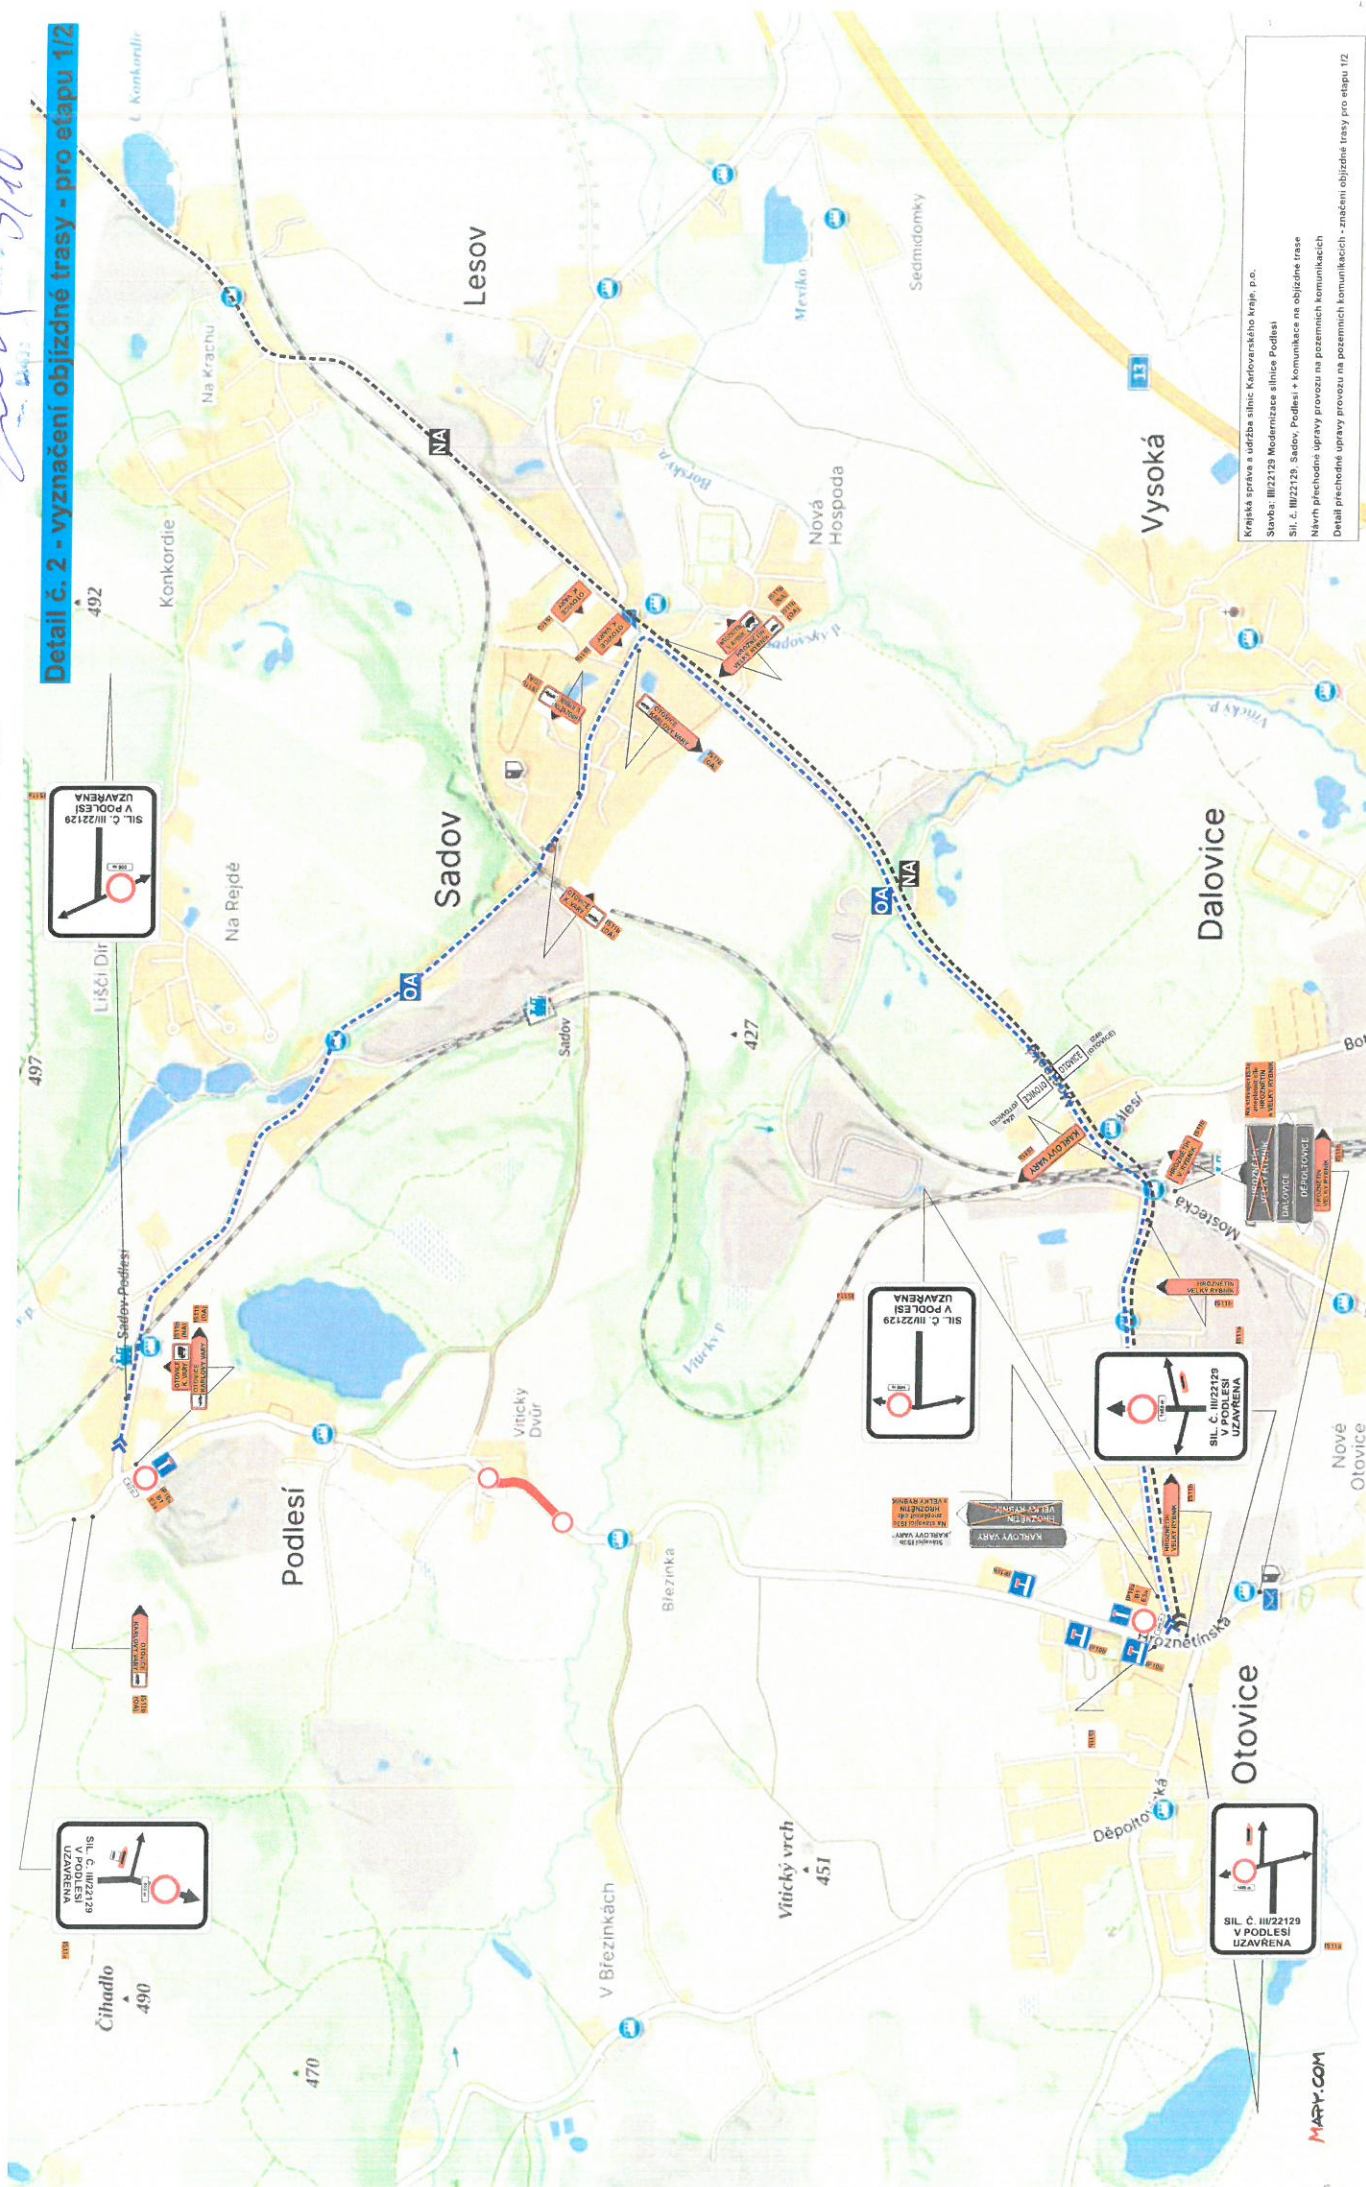


Krajská správa a údržba silnic Královského kraje, p.o.
Stavba: III/22129 Modernizace silnice Podlesí
St. č. III/22129 Sadov, Podlesí + komunikace na objízdné trase
Návrh přechodné úpravy provozu na pozemních komunikacích
Detail přechodné úpravy provozu na pozemních komunikacích - značením objízdné trasy pro etapu 1/2

Fraser, K.J. 4290/00/26

02/19/2020

Podlesí

Vitický Dvůr

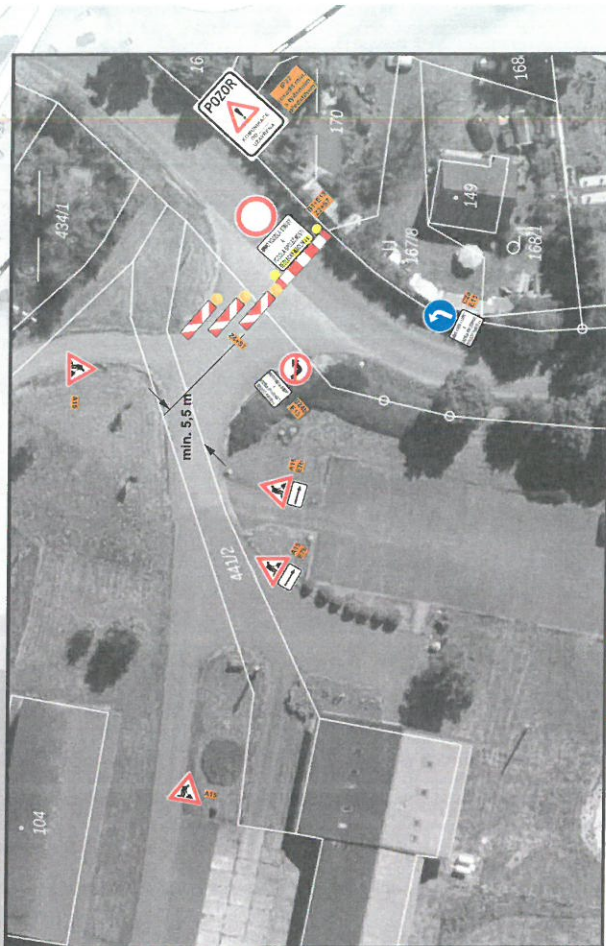

Krajská správa a údržba silnic Karlovarského kraje, p.o.

Stavba: III/22129 Modernizace silnice Podlesí

SIL. č. III/22129. Sadov, Podlesí + komunikace na objízdné trase

Návrh přechodné úpravy provozu na pozemních komunikacích

Detail přechodné úpravy provozu na pozemních komunikacích - místo uzavírky - etapa 2/2


MATRY.COM

Průběh č. 2 4790100126

2/10


16. 03. 2026

Detail č. 2 - vyznačení objízdné trasy - pro etapu 2/2

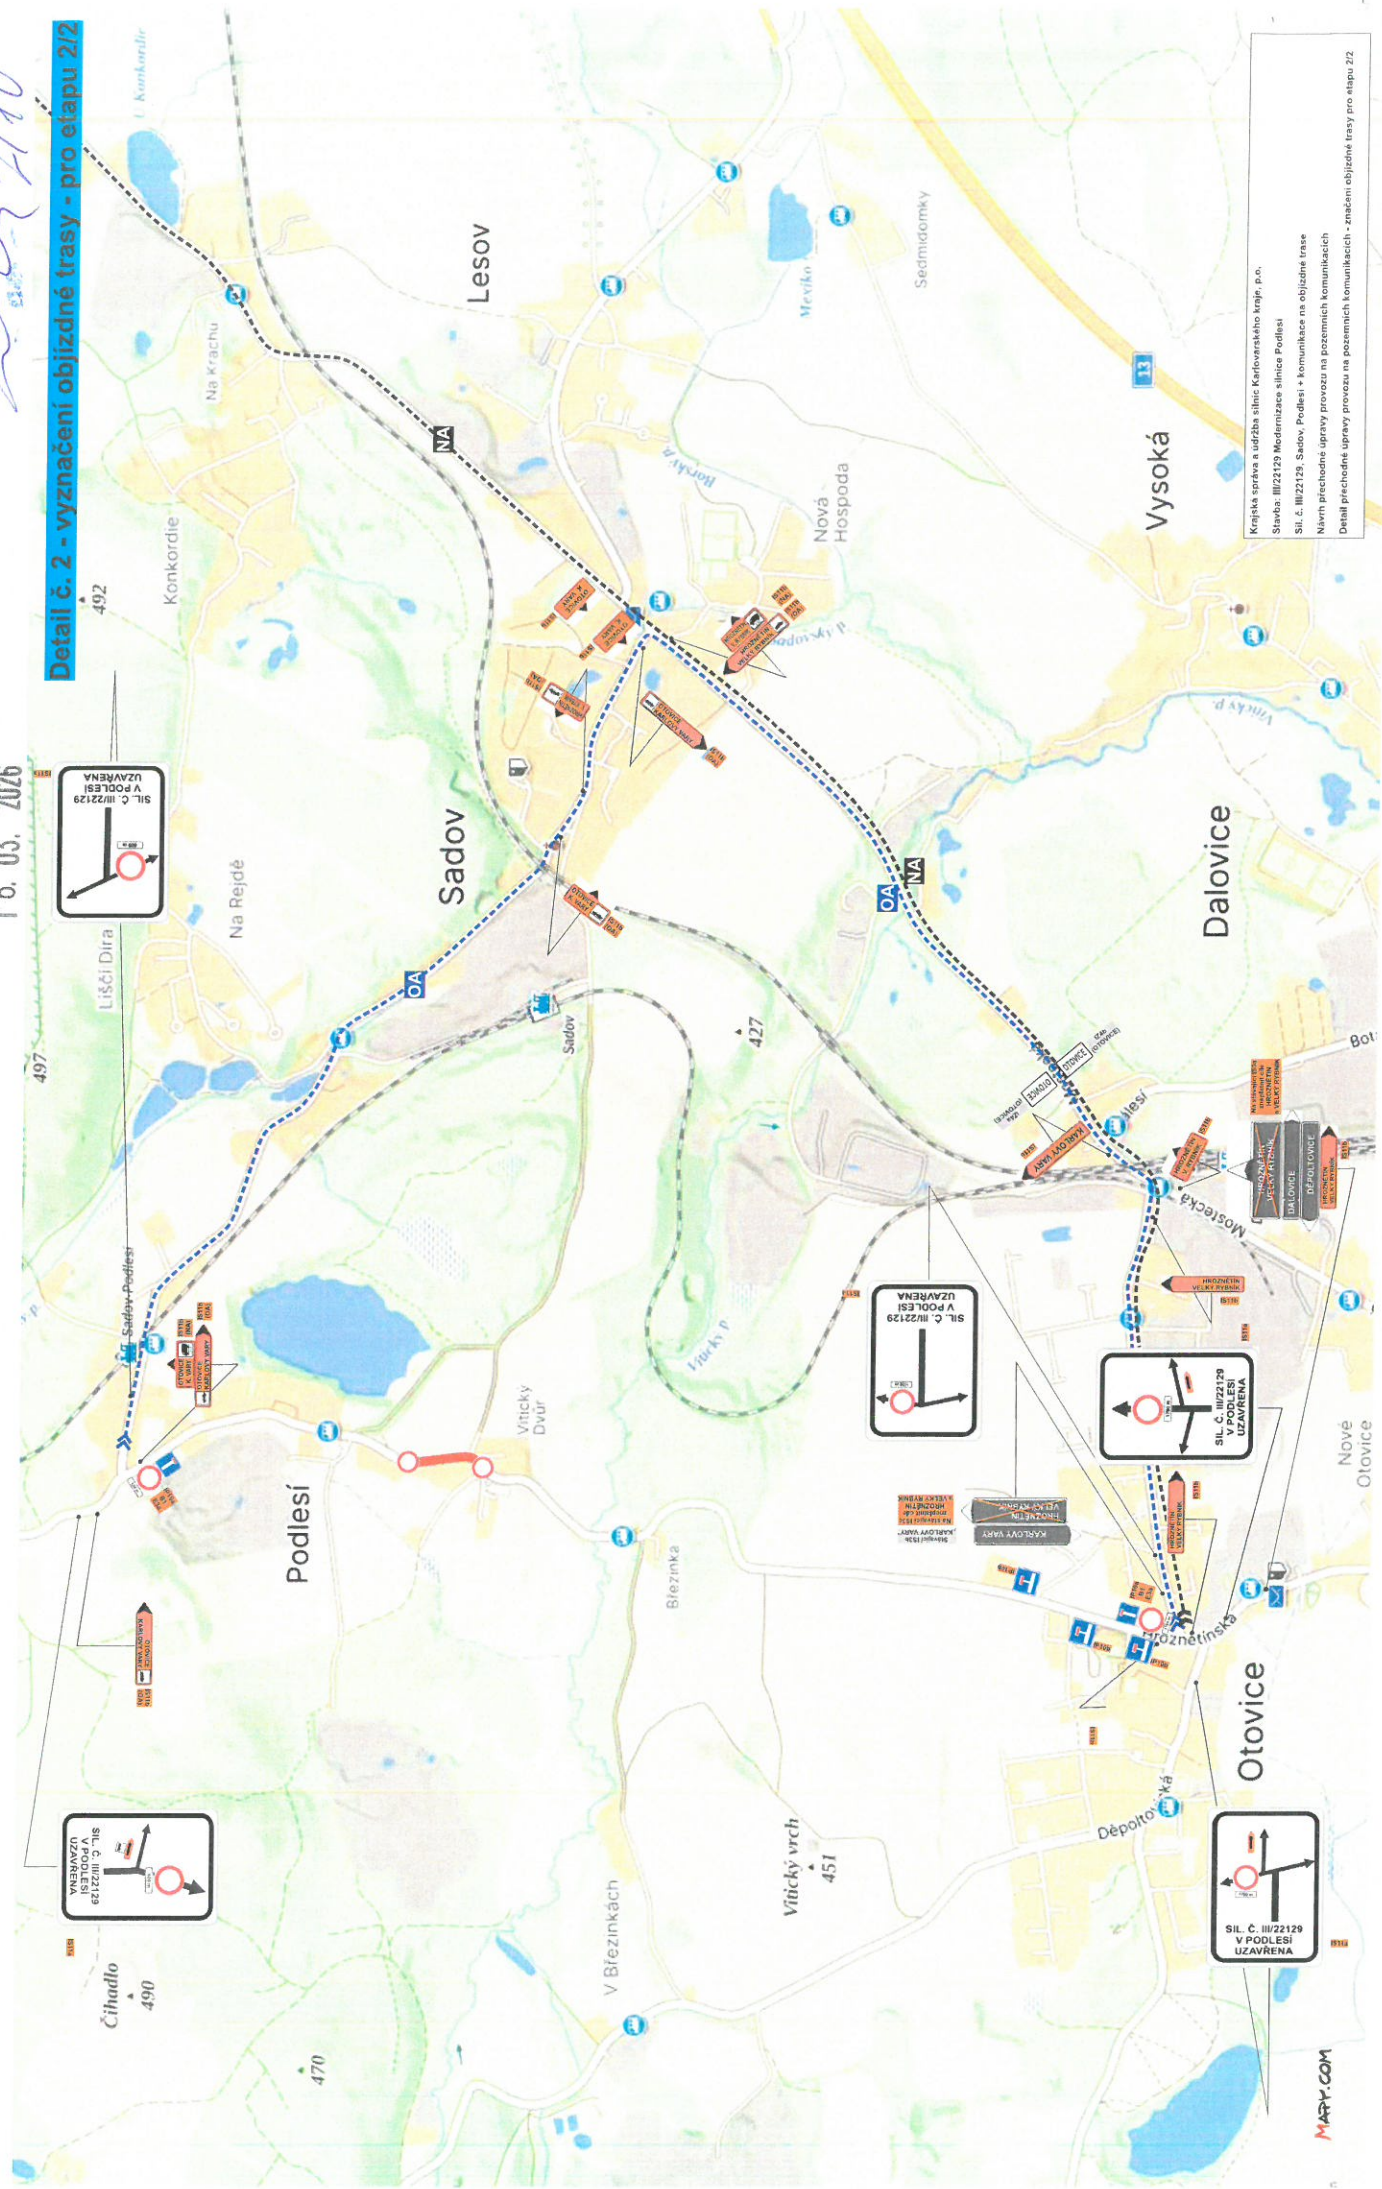

Krajská správa a údržba silnic Karlovarského kraje, p.o.
Stavba: III/22129 Modernizace silnice Podlesí
SIL č. III/22129, Sadov, Podlesí + komunikace na objízdné trase
Návrh přechodné úpravy provozu na pozemních komunikacích
Detail přechodné úpravy provozu na pozemních komunikacích - známení objízdné trasy pro etapu 2/2

Detail č. 3 - vyznačení objízdné trasy pro NA (pro obě etapy stejně)

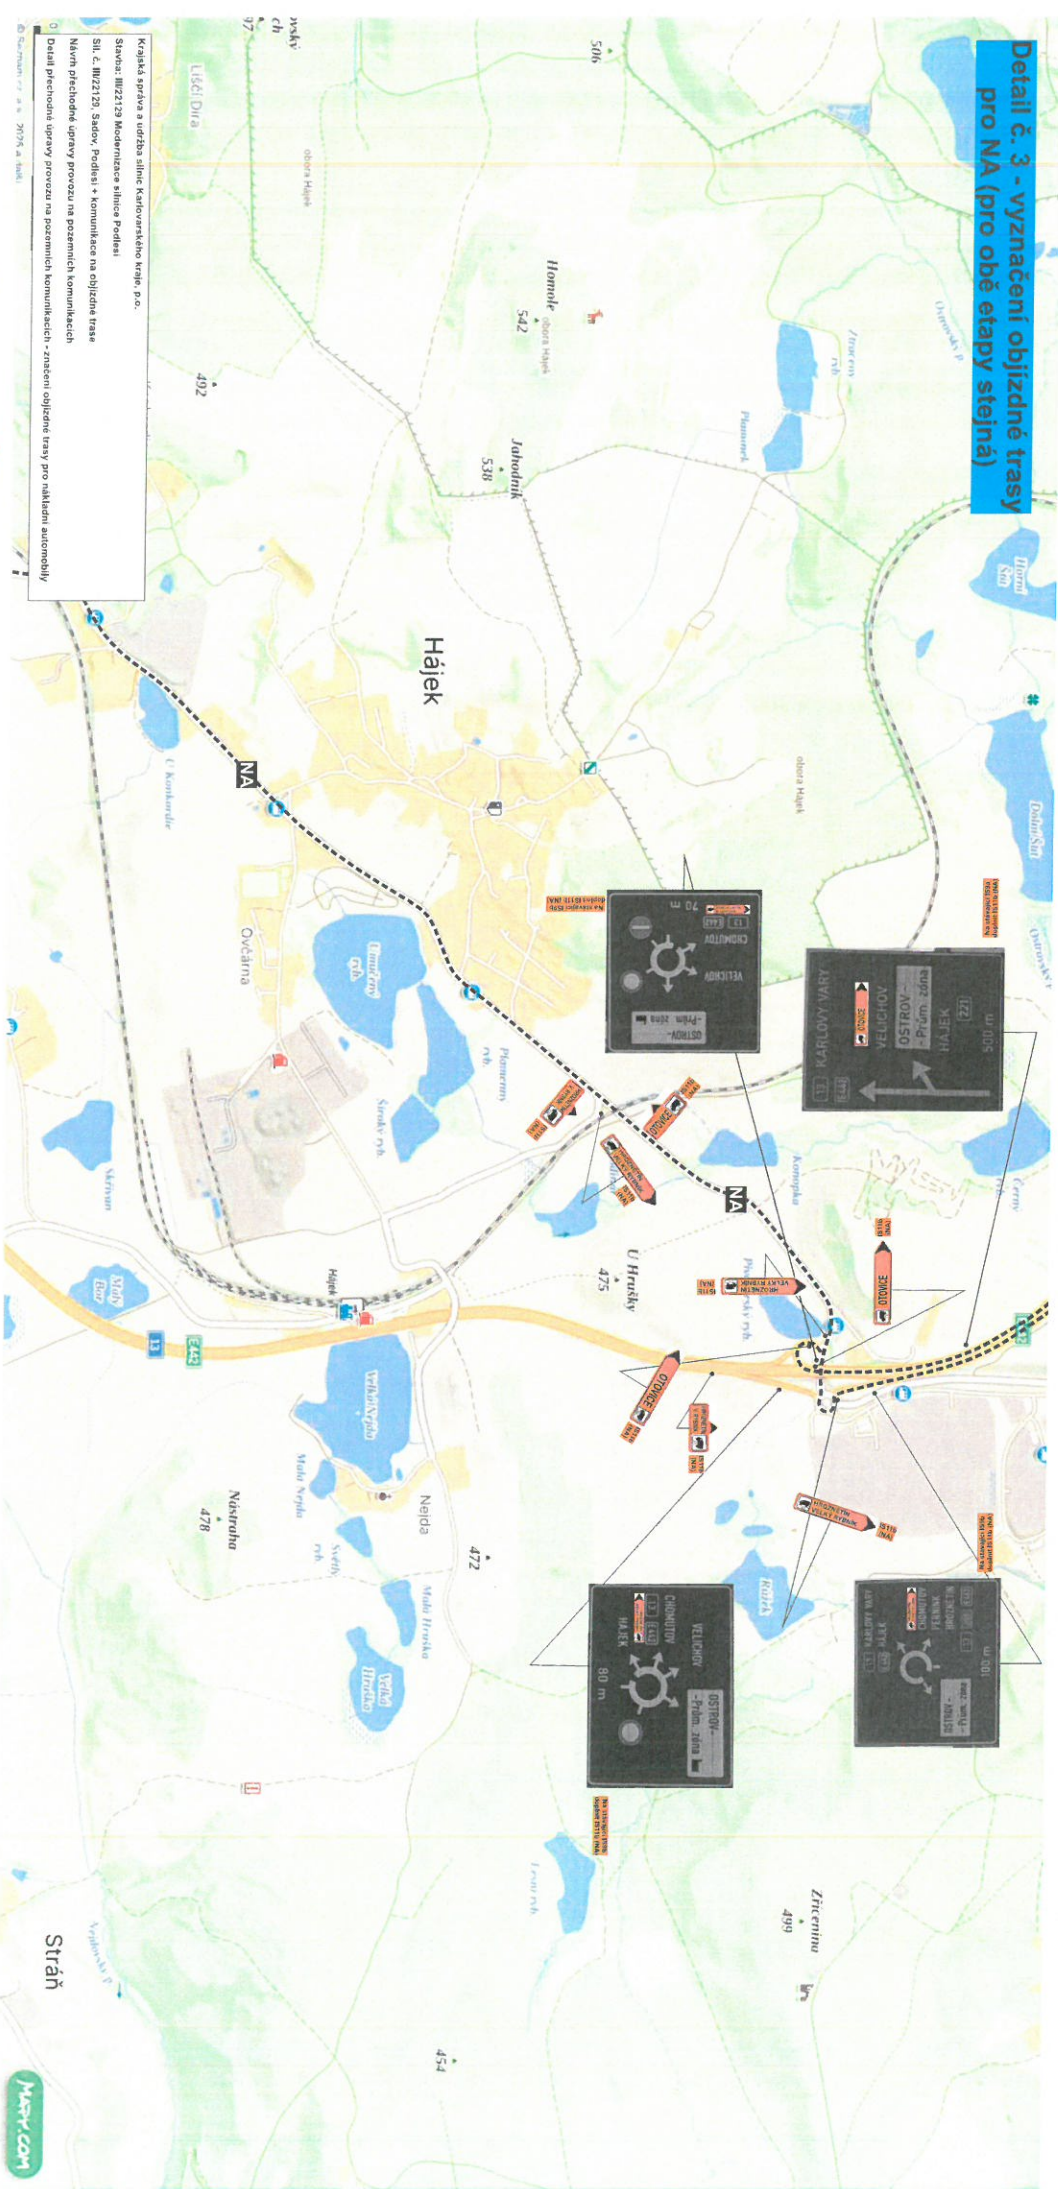


08/18

9210010624

16.03.2026

**Detail č. 4 - Vyznačení objízdné trasy
pro NA (pro obě etapy stejně)**

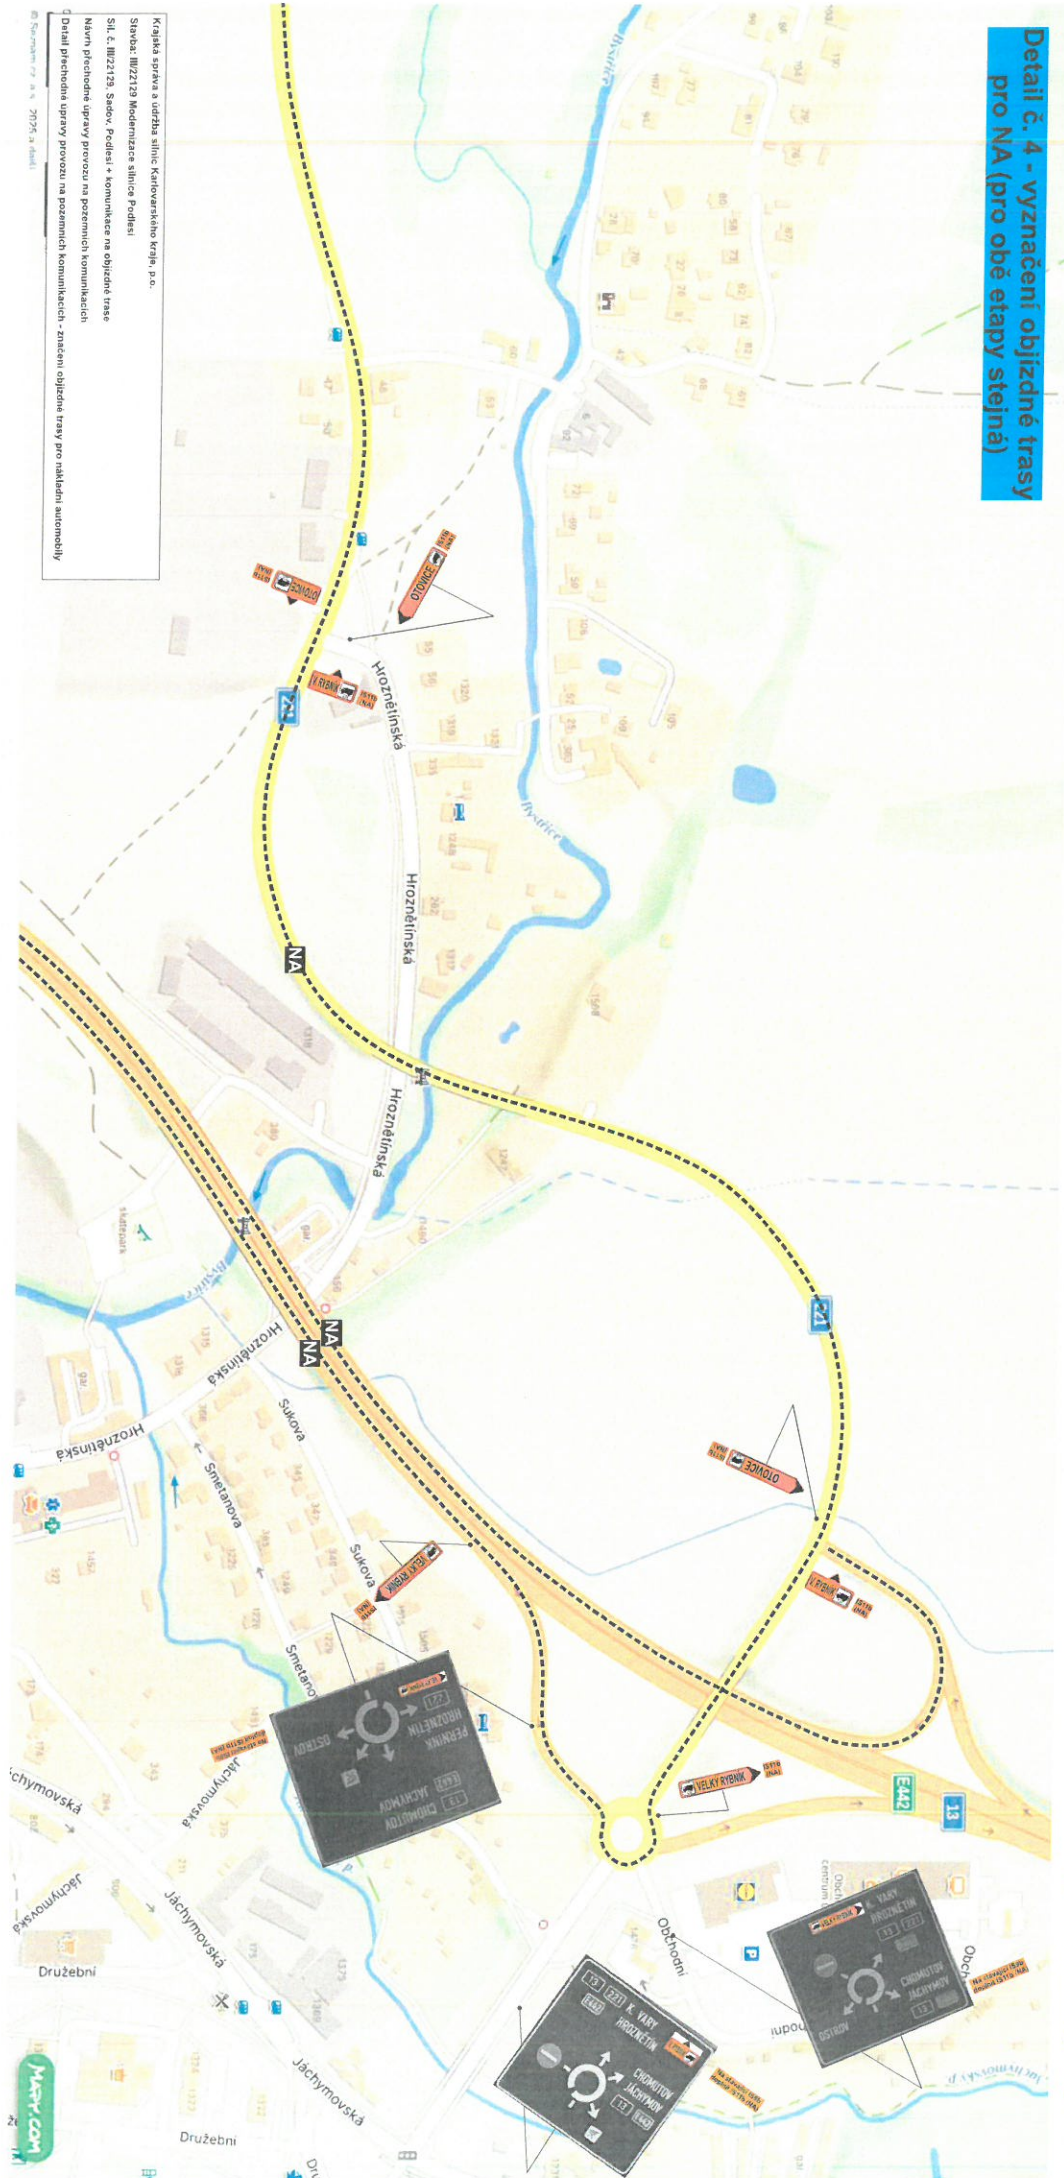

16. 03. 2026

Průběh č. 4.2401001/44

Handwritten signature and date 9/10

16. 03. 2026

4790/00126

Chy 2010

Detail č. 5 - vyznačení objízdné trasy
pro NA (pro obě etapy stejná)



Krajská správa a údržba silnic Karlovarského kraje, p.o.
Stavba: III/22123 Modernizace silnice Podlasi
SÚ č. III/22123, SÚ č. Podlasi - Podlasi - Podlasi
Návrh přechodné úpravy provozu na pozemních komunikacích
Detail přechodné úpravy provozu na pozemních komunikacích - značení objízdné trasy pro nákladní automobily