


Územní plán Sadov

Změna č.1

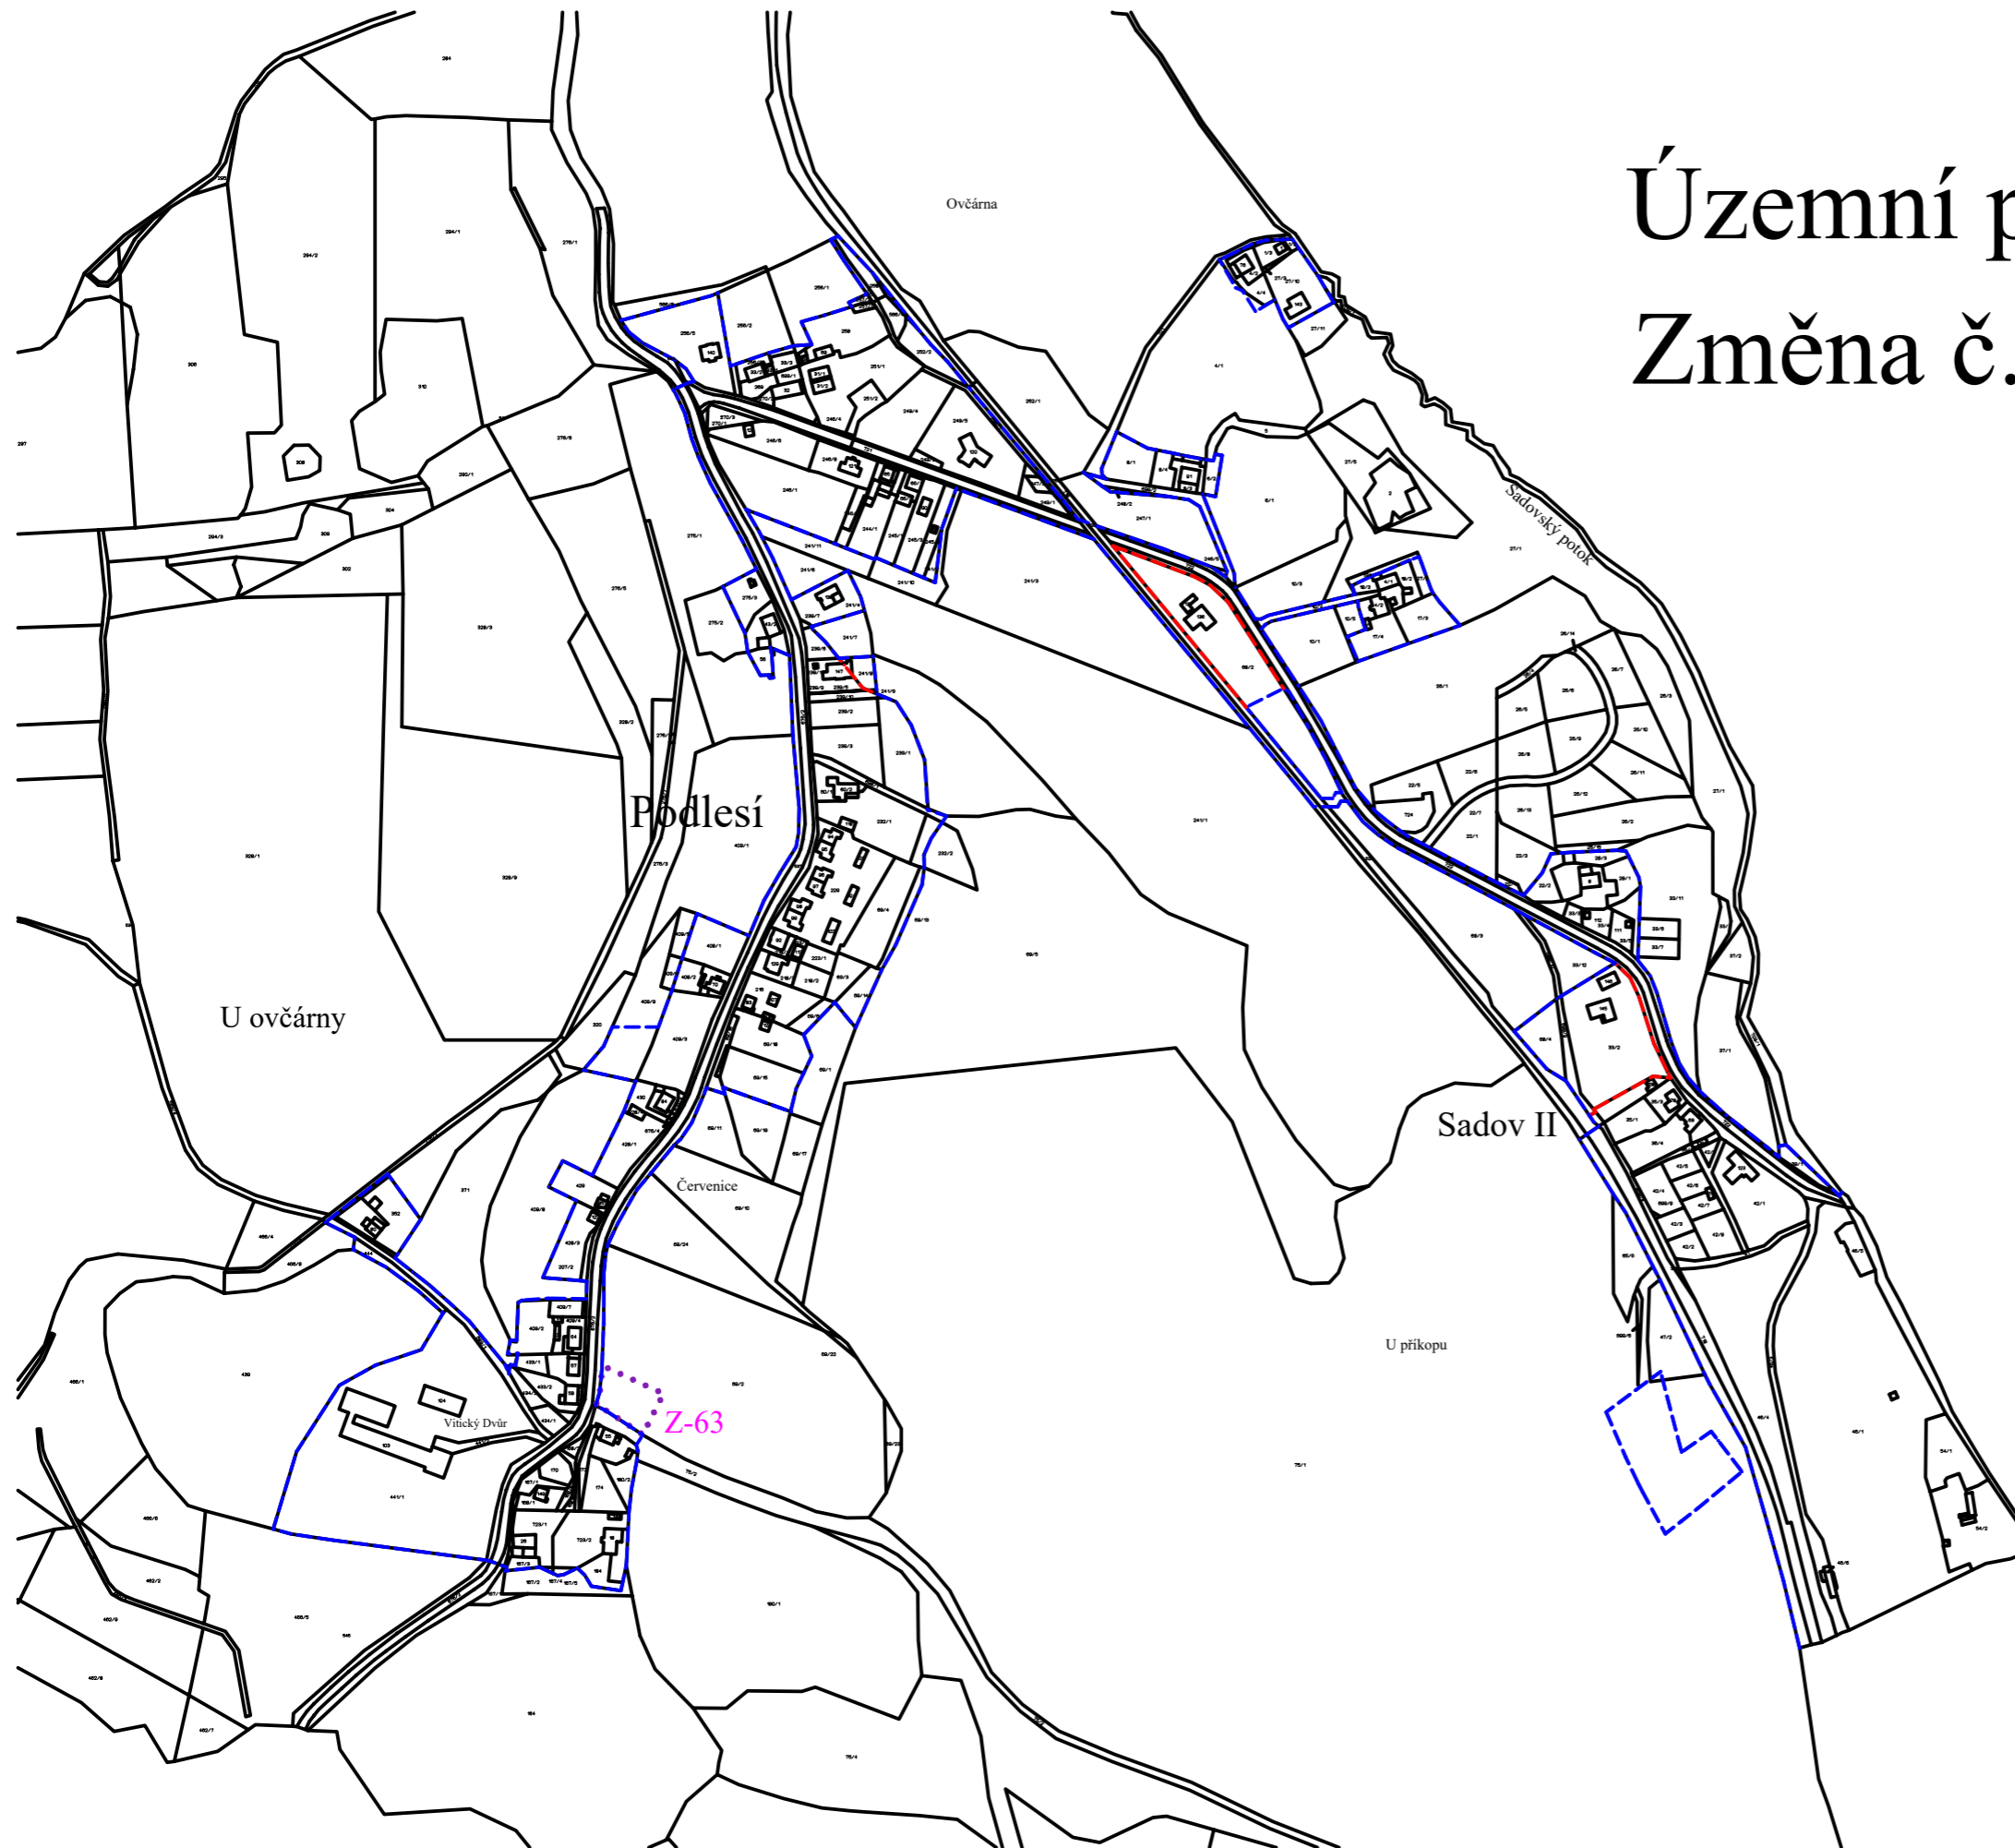

Legenda:

stav	návrh	
		zastavěné území k 11.1.2021
		zastavěné území rušené
		zastavitelné plochy
		plochy přestavby
		plochy změn v krajině

paré č. 1

Územní plán
Změna č.1

Sadov

projektant: Ing.arch.Ivan Štros

IČO: 1240 3725

specializace:

Výkres základního

měřítko: 1 : 5 000

členění území

datum: březen 2022

objednatel: Obec Sadov

pořizovatel: MM Karlovy Vary

číslo výkresu: I.2.1