


# Územní plán Sadov

## Úplné znění po vydání Změny č.1

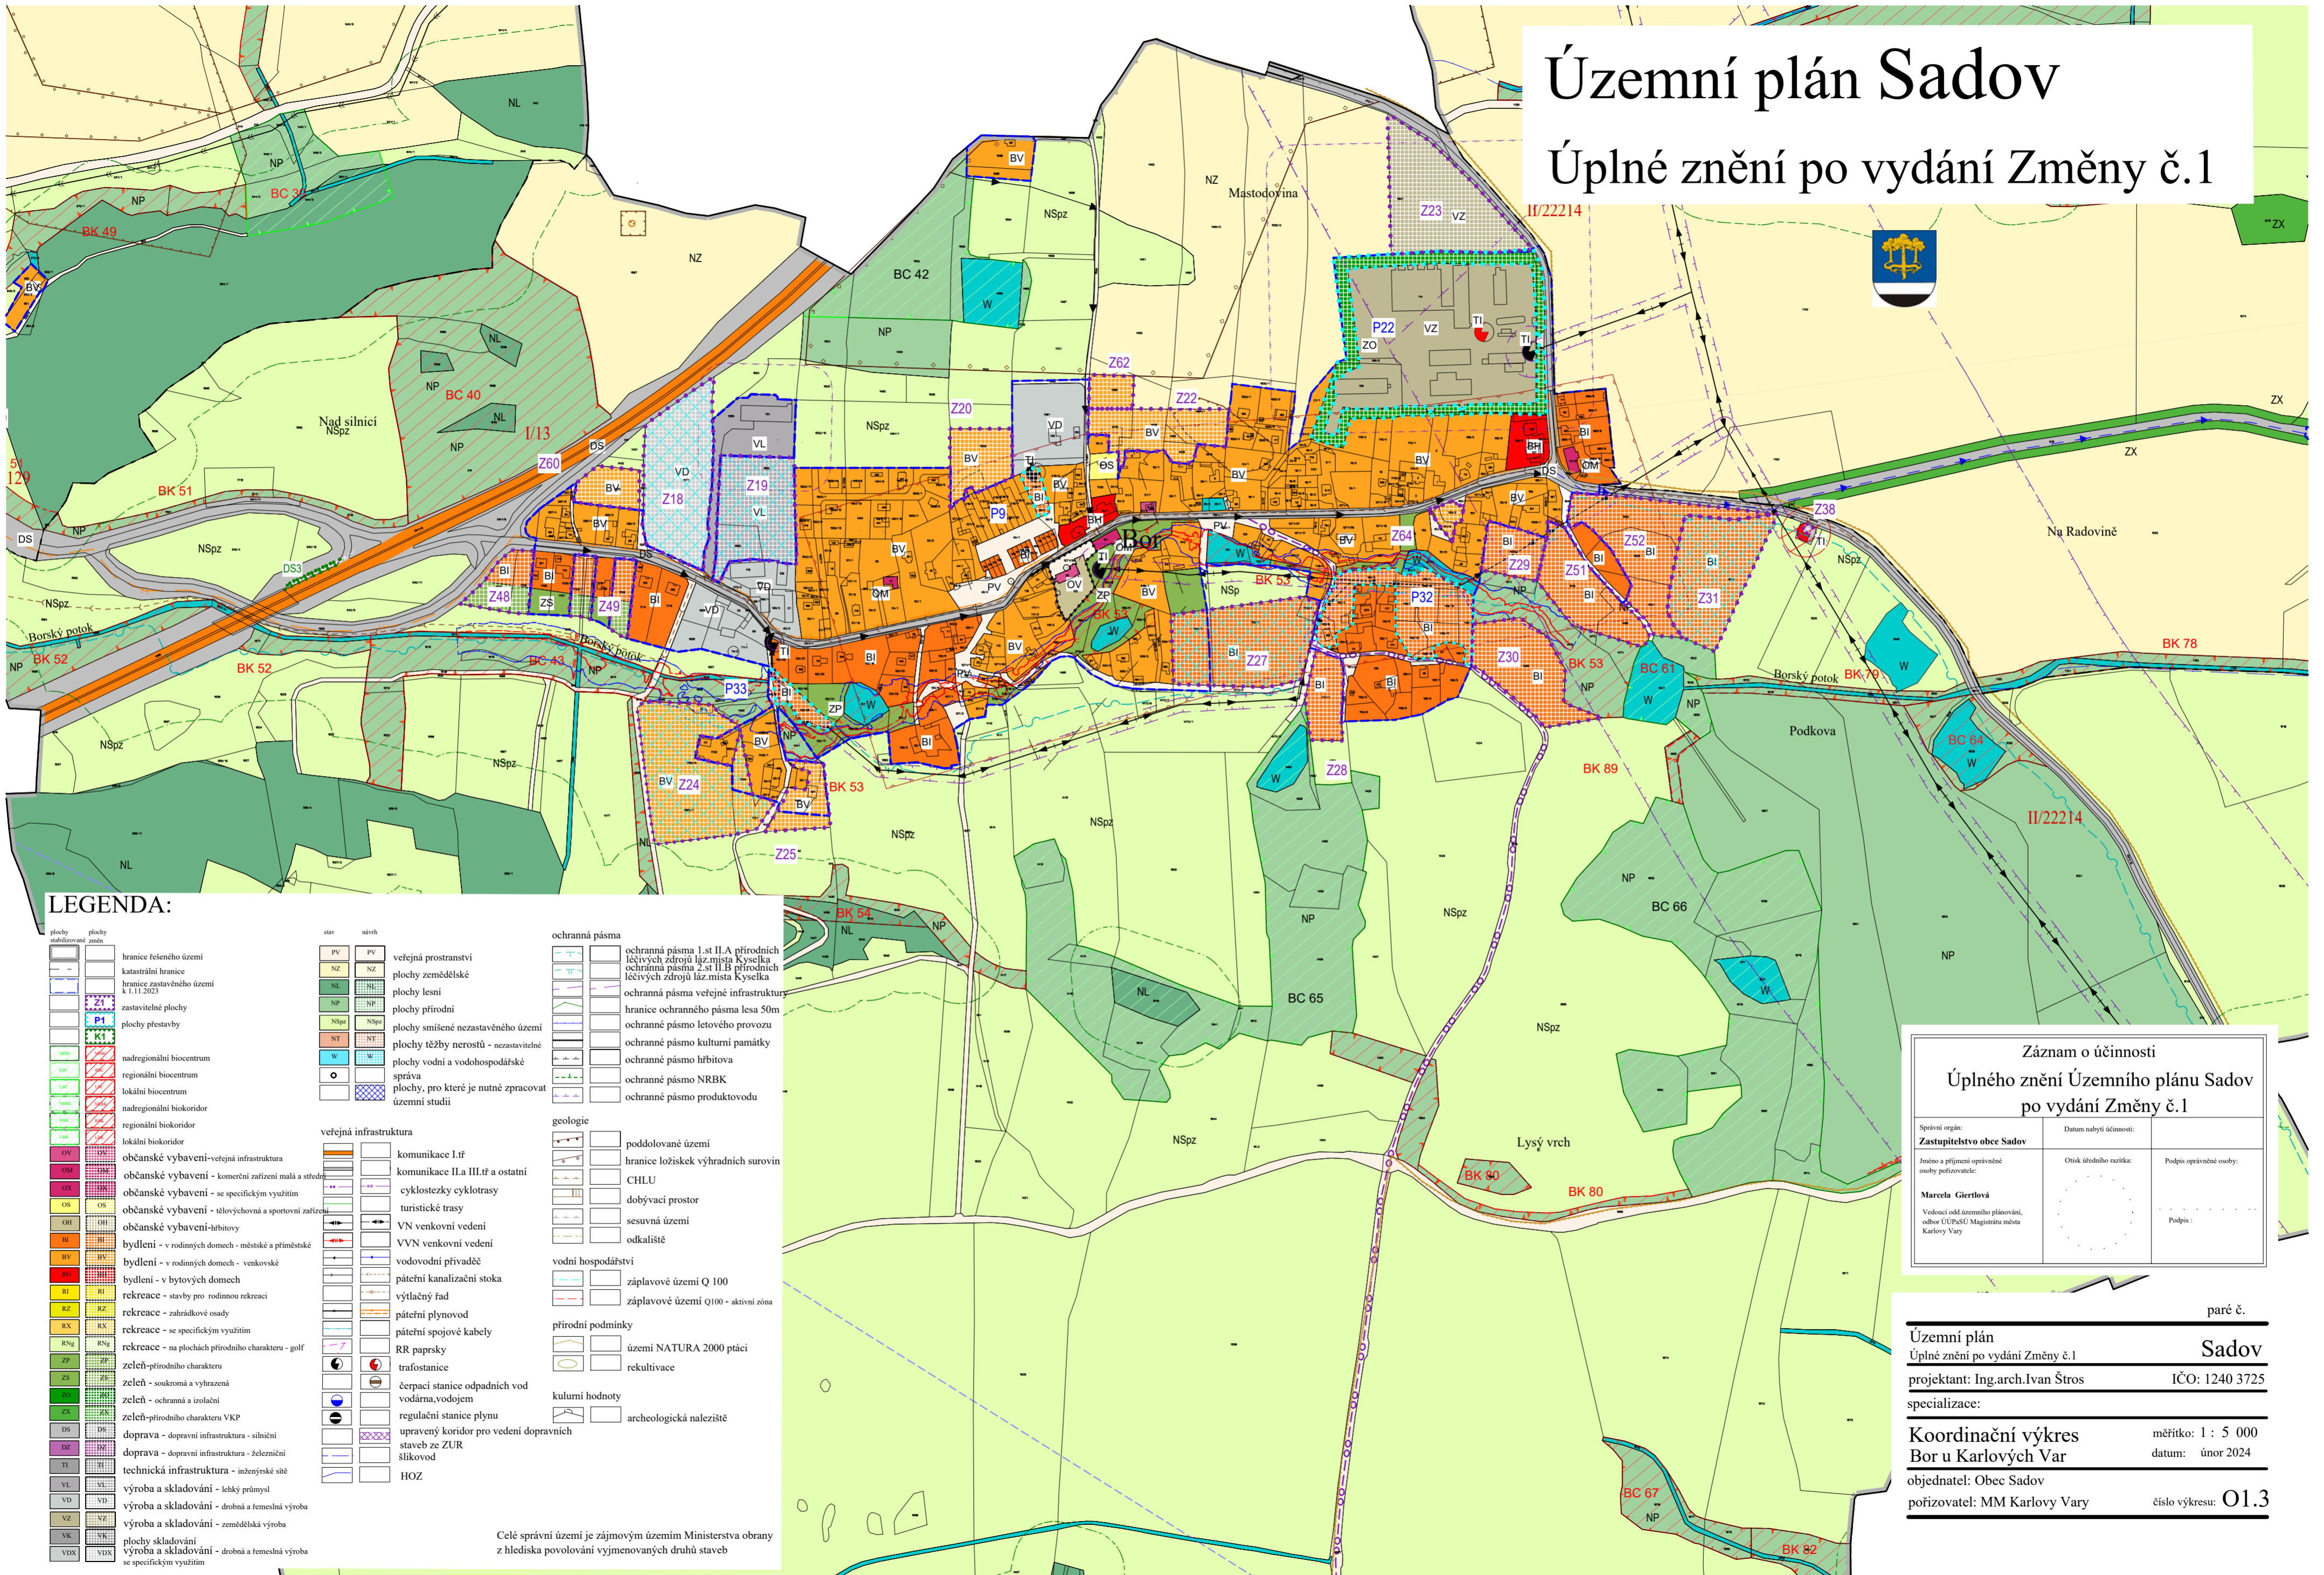

### LEGENDA:

	hranice řešeného území		veřejná prostranství		ochranná pásma 1.st. II.A přírodních léčivých zdrojů láz. místa Kyselka
	katastrální hranice		plochy zemědělské		ochranná pásma 2.st. II.B přírodních léčivých zdrojů láz. místa Kyselka
	hranice zastavěného území k 1.11.2023		plochy lesní		ochranná pásma veřejné infrastruktury
	zastavěné plochy		plochy přírodní		hranice ochranného pásma lesa 50m
	plochy přestavby		plochy smíšené nezastavěného území		ochranné pásmo letového provozu
	nadregionální biocentrum		plochy těžby nerostů - nezastavěné		ochranné pásmo kulturní památky
	regionální biocentrum		plochy vodní a vodohospodářské		ochranné pásmo hřbitova
	lokální biocentrum		plochy, pro které je nutné zpracovat územní studii		ochranné pásmo NRBK
	nadregionální biokorridor		veřejná infrastruktura		ochranné pásmo produktovodu
	regionální biokorridor		komunikace I.tř		geologie
	lokální biokorridor		komunikace II a III.tř a ostatní		poddolované území
	občanské vybavení - veřejná infrastruktura		cyklostezky cyklotrasy		hranice ložiskové výhradní suroviny
	občanské vybavení - komerční zařízení malá a střední		turistické trasy		CHLU
	občanské vybavení - se specifickým využitím		VN venkovní vedení		dobývací prostor
	občanské vybavení - tělovýchovná a sportovní zařízení		VVN venkovní vedení		sesuvná území
	občanské vybavení - habitovy		vodovodní přívaděč		odkaliště
	bydlení - v rodinných domech - městské a příměstské		páteňní kanalizační stoka		záplavové území Q100
	bydlení - v rodinných domech - venkovské		výtlačný řad		záplavové území Q100 - aktivní zóna
	bydlení - v bytových domech		páteňní plynovod		přírodní podmínky
	rekreace - stavby pro rodinnou rekreaci		páteňní spojové kabely		území NATURA 2000
	rekreace - zahrádkové osady		RR paprsky		rekultivace
	rekreace - se specifickým využitím		trafostanice		archeologická naleziště
	rekreace - na plochách přírodního charakteru - golf		čerpačí stanice odpadních vod		kulturní hodnoty
	zeleň - přírodního charakteru		regulační stanice vody		HOZ
	zeleň - soukromá a vyzrazená		regulační stanice plynu		HOZ
	zeleň - ochranná a izolační		upravený koridor pro vedení dopravních staveb ze ZUR		
	zeleň - přírodního charakteru VPK		doprava - dopravní infrastruktura - železniční		
	doprava - dopravní infrastruktura - silniční		technická infrastruktura - inženýrské sítě		
	výroba a skladování - lehký průmysl		výroba a skladování - drobná a řemeslná výroba		
	výroba a skladování - zemědělská výroba		výroba a skladování - se specifickým využitím		

Celé správní území je zájmovým územím Ministerstva obrany z hlediska povolování vyjmenovaných druhů staveb

Záznam o účinnosti Úplného znění Územního plánu Sadov po vydání Změny č.1		
Spisový orgán: <b>Zastupitelstvo obce Sadov</b>	Datum nabytí účinnosti:	
Jméno a příjmení odpovědné osoby pořizovatele: <b>Marcela Gierlová</b> <small>Vedoucí odd. územního plánování, odbor ÚP a SÚ Magistrátu města Karlovy Vary</small>	Otisk úředního razítka:	Podpis odpovědné osoby:  Podpis:

Územní plán Úplné znění po vydání Změny č.1	Sadov
projektant: Ing.arch.Ivan Štros	IČO: 1240 3725
specializace:	
Koordinační výkres Bor u Karlových Var	měřítko: 1 : 5 000
objednatel: Obec Sadov	datum: únor 2024
pořizovatel: MM Karlovy Vary	číslo výkresu: <b>01.3</b>

paré č.