


Územní plán Sadov

Úplné znění po vydání Změny č.1

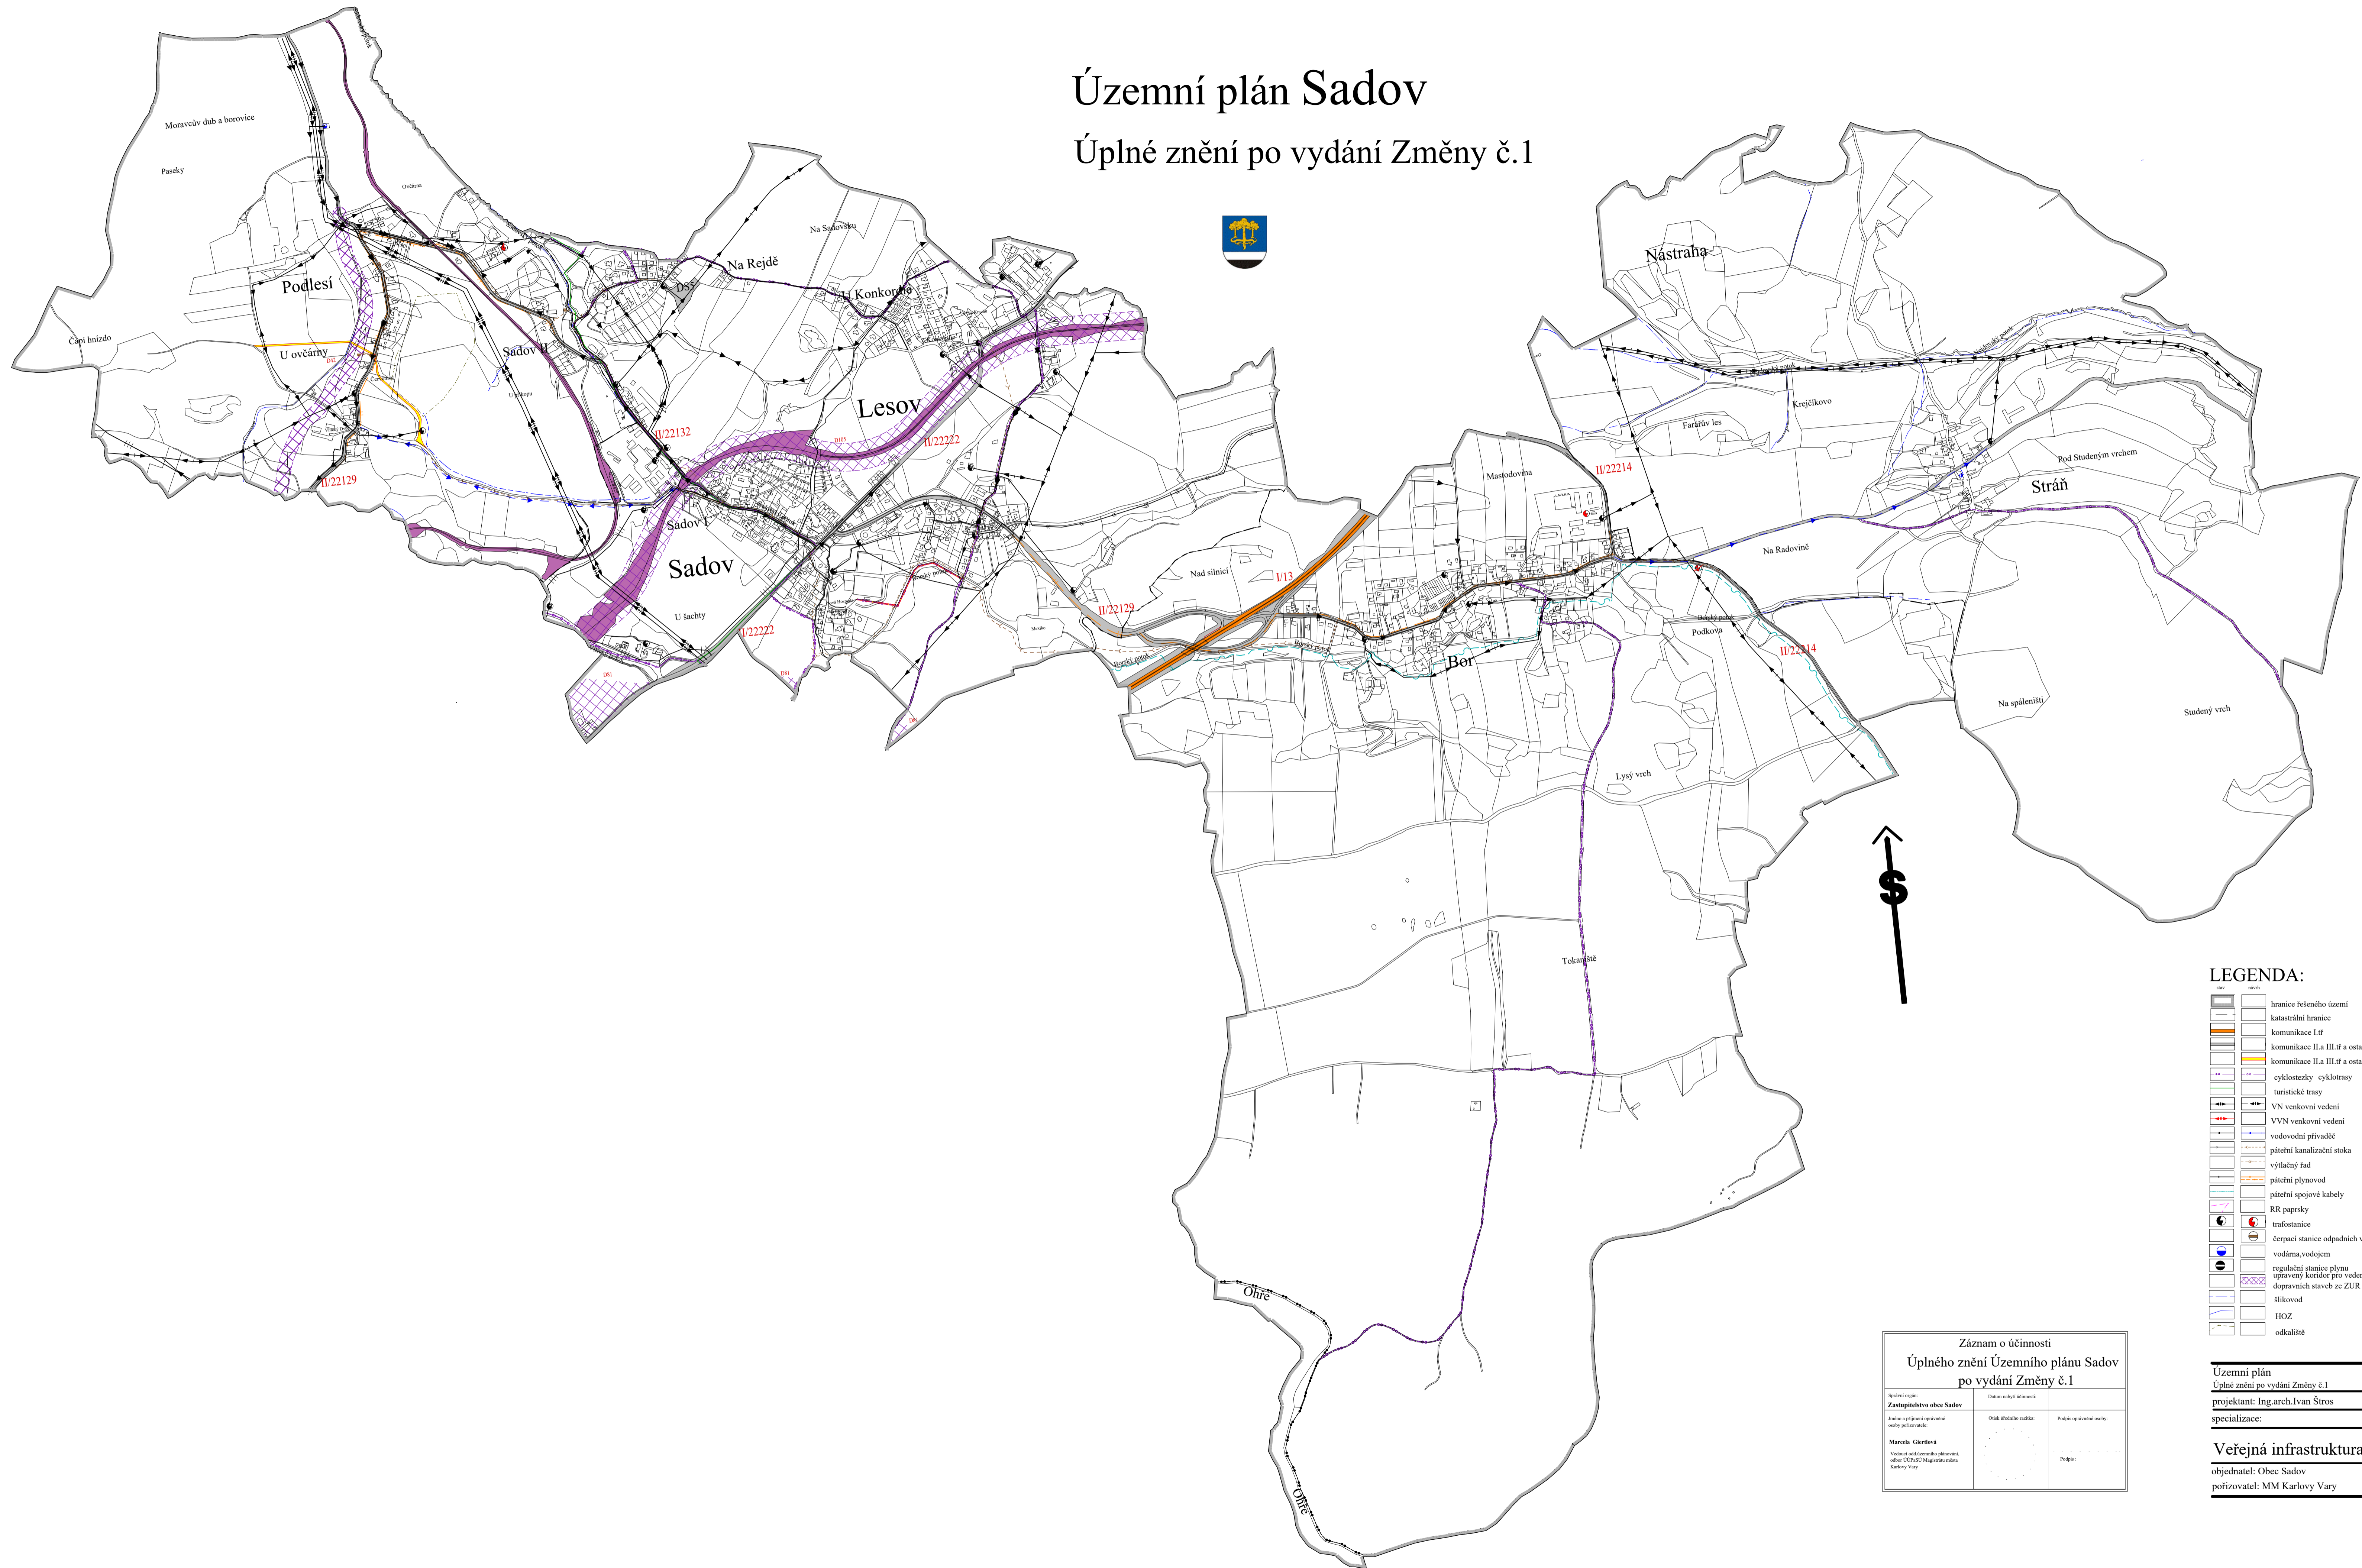

LEGENDA:

- hranice řešeného území
- katastrální hranice
- komunikace I. tř.
- komunikace II.a III. tř. a ostatní
- cyklostezky cyklotrasy
- turistické trasy
- VN venkovní vedení
- VVN venkovní vedení
- vodovodní přívadě
- páteřní kanalizační stoka
- výletný řád
- páteřní plynovod
- páteřní spojové kabely
- RR paprsky
- trafostanice
- čerpací stanice odpadních vod
- vodárna, vodojem
- regulační stanice plynu
- upravený koridor pro vedení dopravních staveb ze ZÚR
- šikrovod
- HOZ
- odkaliště

| Záznam o účinnosti | | |
|--|-------------------------|-------------------------|
| Úplného znění Územního plánu Sadov po vydání Změny č.1 | | |
| Seznam originálů Zastupitelstvo obce Sadov | Datum nabytí účinnosti: | |
| Jméno a příjmení oprávněné osoby pořizovatele: | Osoba úředně ověřená: | Podpis oprávněné osoby: |
| Marcela Gierlová Vedoucí oddělení územního plánování, obce Sadov, Magenta ulice, Karlový Vary | | |

paré č. 1
Územní plán Sadov
Úplné znění po vydání Změny č.1
projektant: Ing.arch.Ivan Štros IČO: 1240 3725
specializace:
Veřejná infrastruktura měřítko: 1 : 10 000
objednatel: Obec Sadov datum: únor 2024
pořizovatel: MM Karlový Vary číslo výkresu: 2.1