


Územní plán Sádov

Změna č.2 b

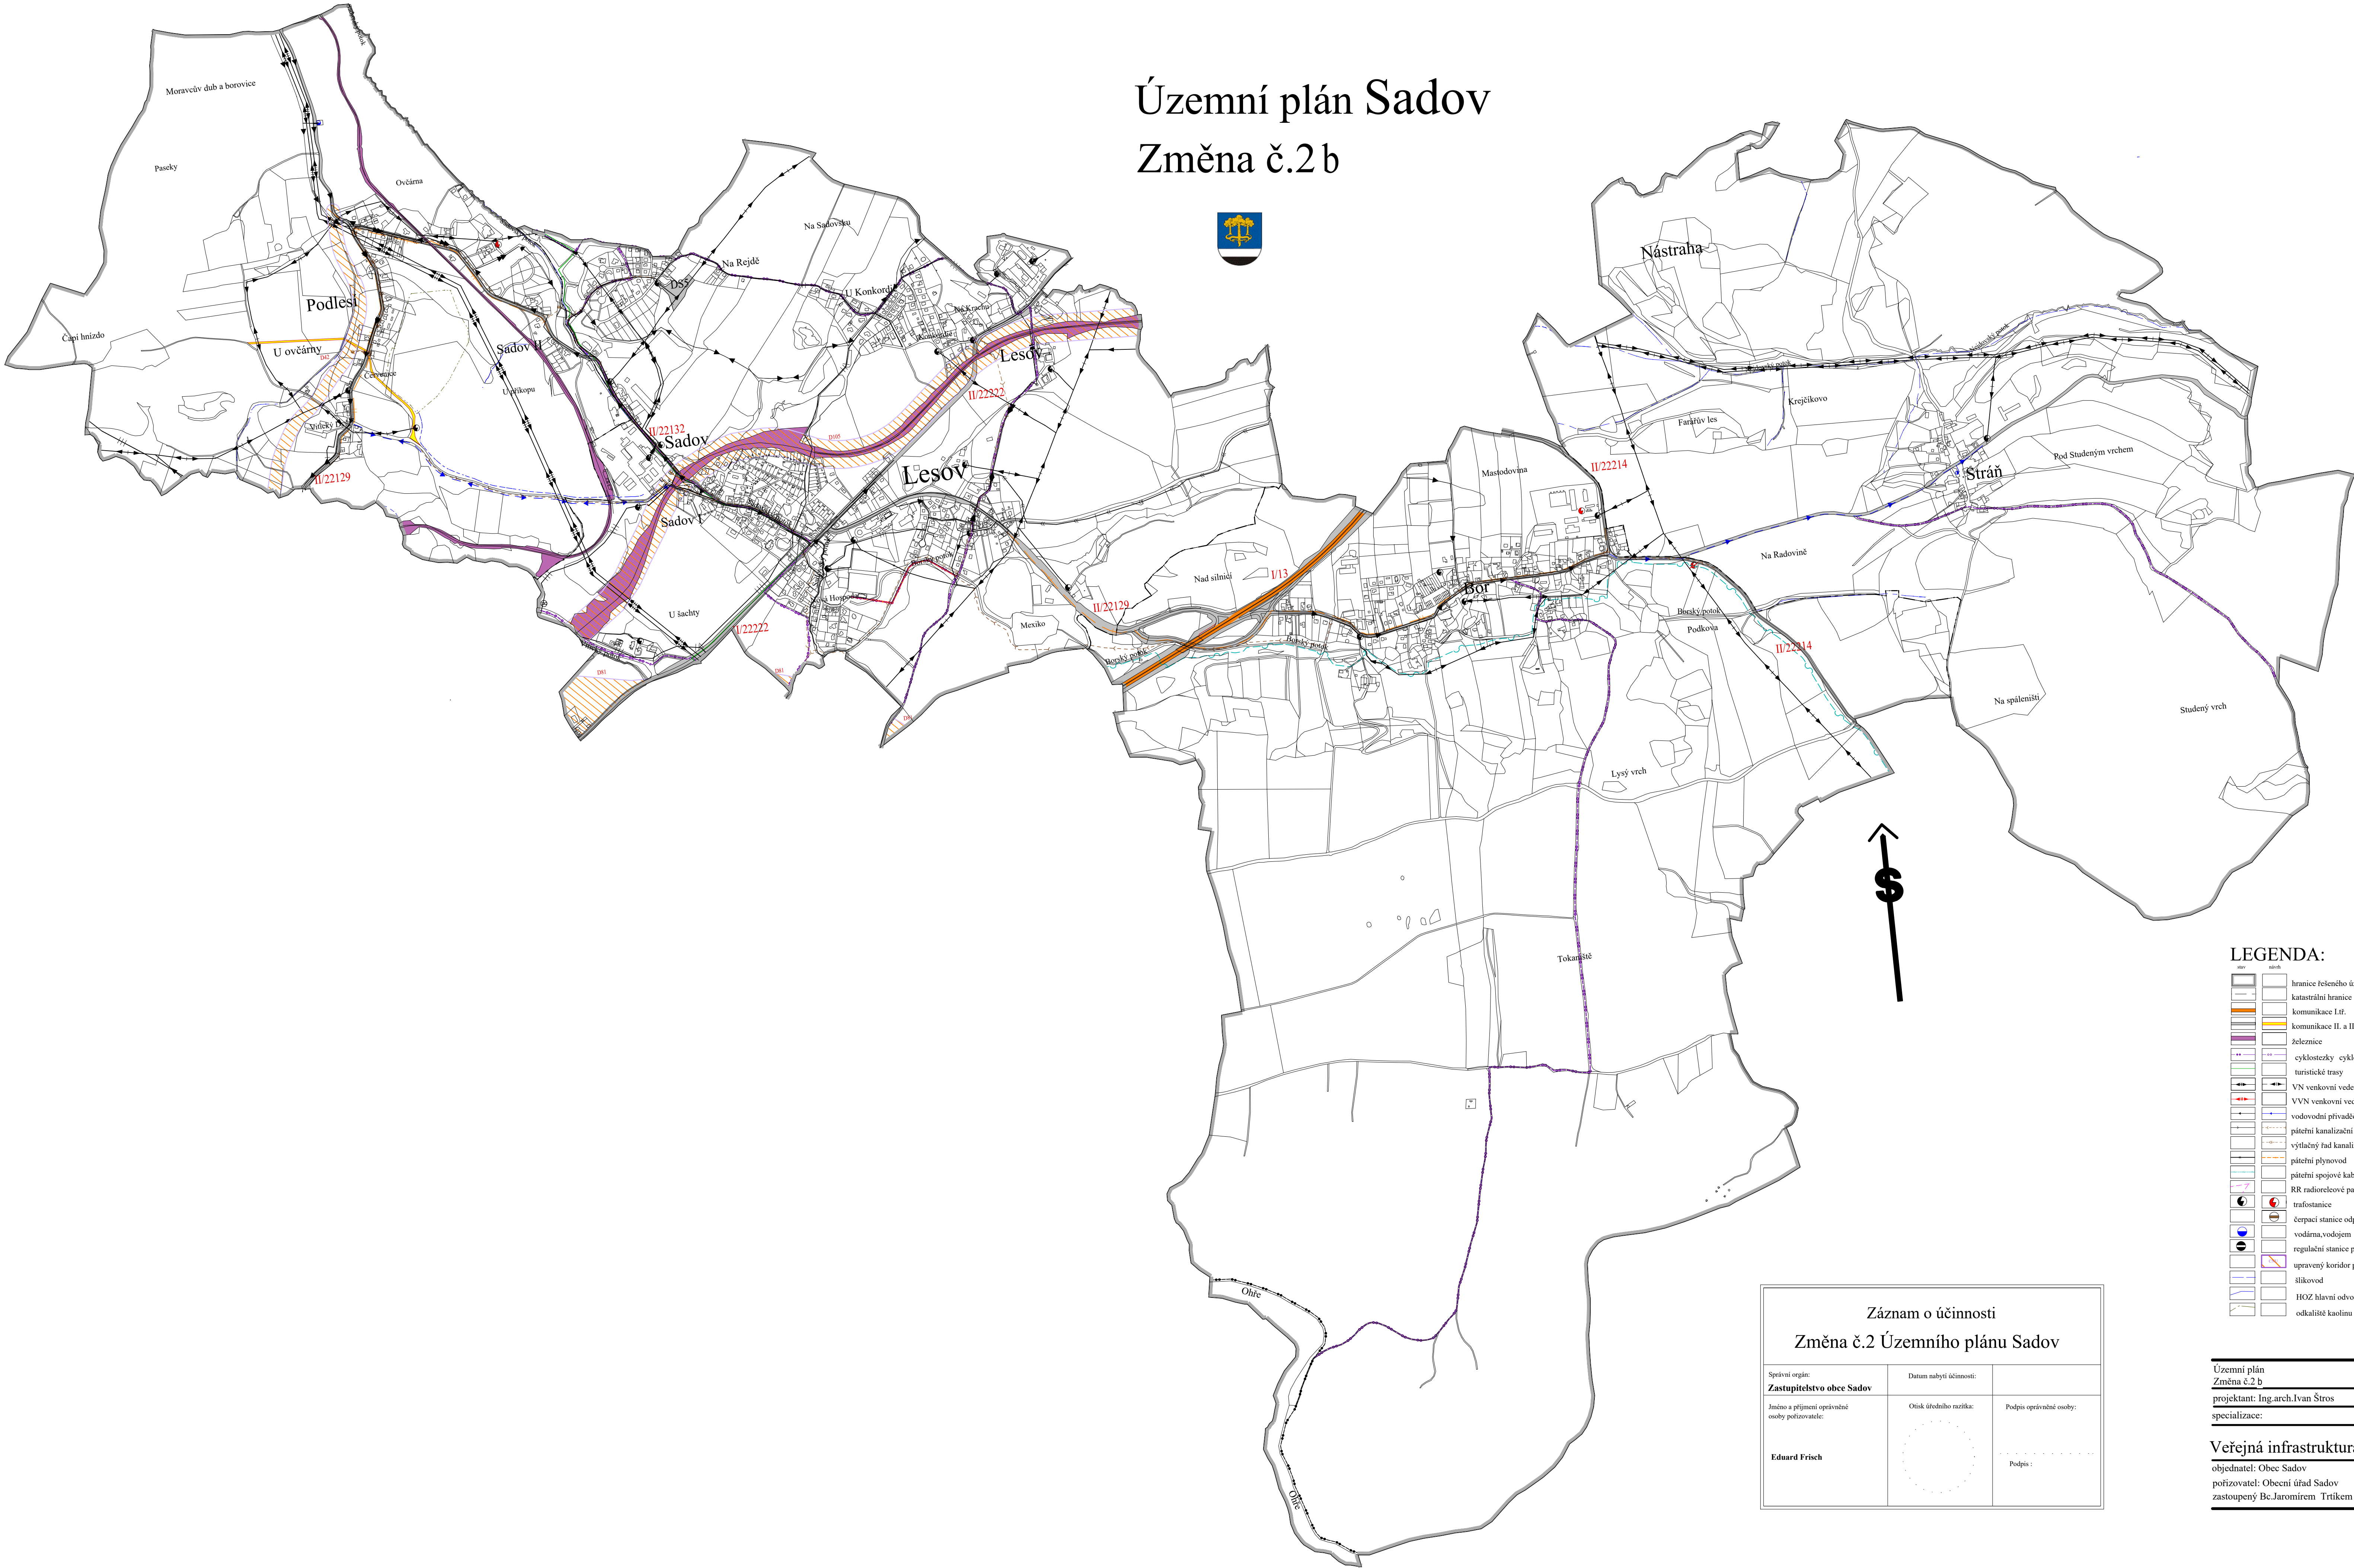

LEGENDA:

- hranice řešeného území
- katastrální hranice
- komunikace I. tř.
- komunikace II. a III. tř. a ostatní
- železnice
- cyklostezky
- cyklotrasy
- turistické trasy
- VN venkovní vedení
- VVN venkovní vedení
- vodovodní přívaděč
- příteční kanalizační stoka
- výtlačný řad kanalizace
- příteční plynovod
- příteční spojové kabely
- RR radioreleové paprsky
- trafostanice
- čerpací stanice odpadních vod
- vodárna, vodojem
- regulační stanice plynu
- upravený koridor pro vedení dopravních staveb ze ZUR KK
- šlíkovod
- HOŽ hlavní odvodňovací zařízení
- odkalžiště kaolínu

Záznam o účinnosti Změna č.2 Územního plánu Sádov		
Správní orgán: Zastupitelstvo obce Sádov	Datum nabytí účinnosti:	
Jedno a půlroční oprávněné osoby pořizovatele:	Otisk úředního razítka:	Podpis oprávněné osoby:
Eduard Frisch		 Podpis :

Územní plán Změna č.2 b		paré č. 4 Sádov
projektant: Ing.arch.Ivan Štros	IČO: 1240 3725	
specializace:	měřítko: 1 : 10 000 datum: květen 2025	
objednatel: Obec Sádov	3	
pořizovatel: Obecní úřad Sádov	číslo výkresu:	
zastoupený Bc.Jaromírem Trtíkem		