Územní plán Sadov
Změna č.2

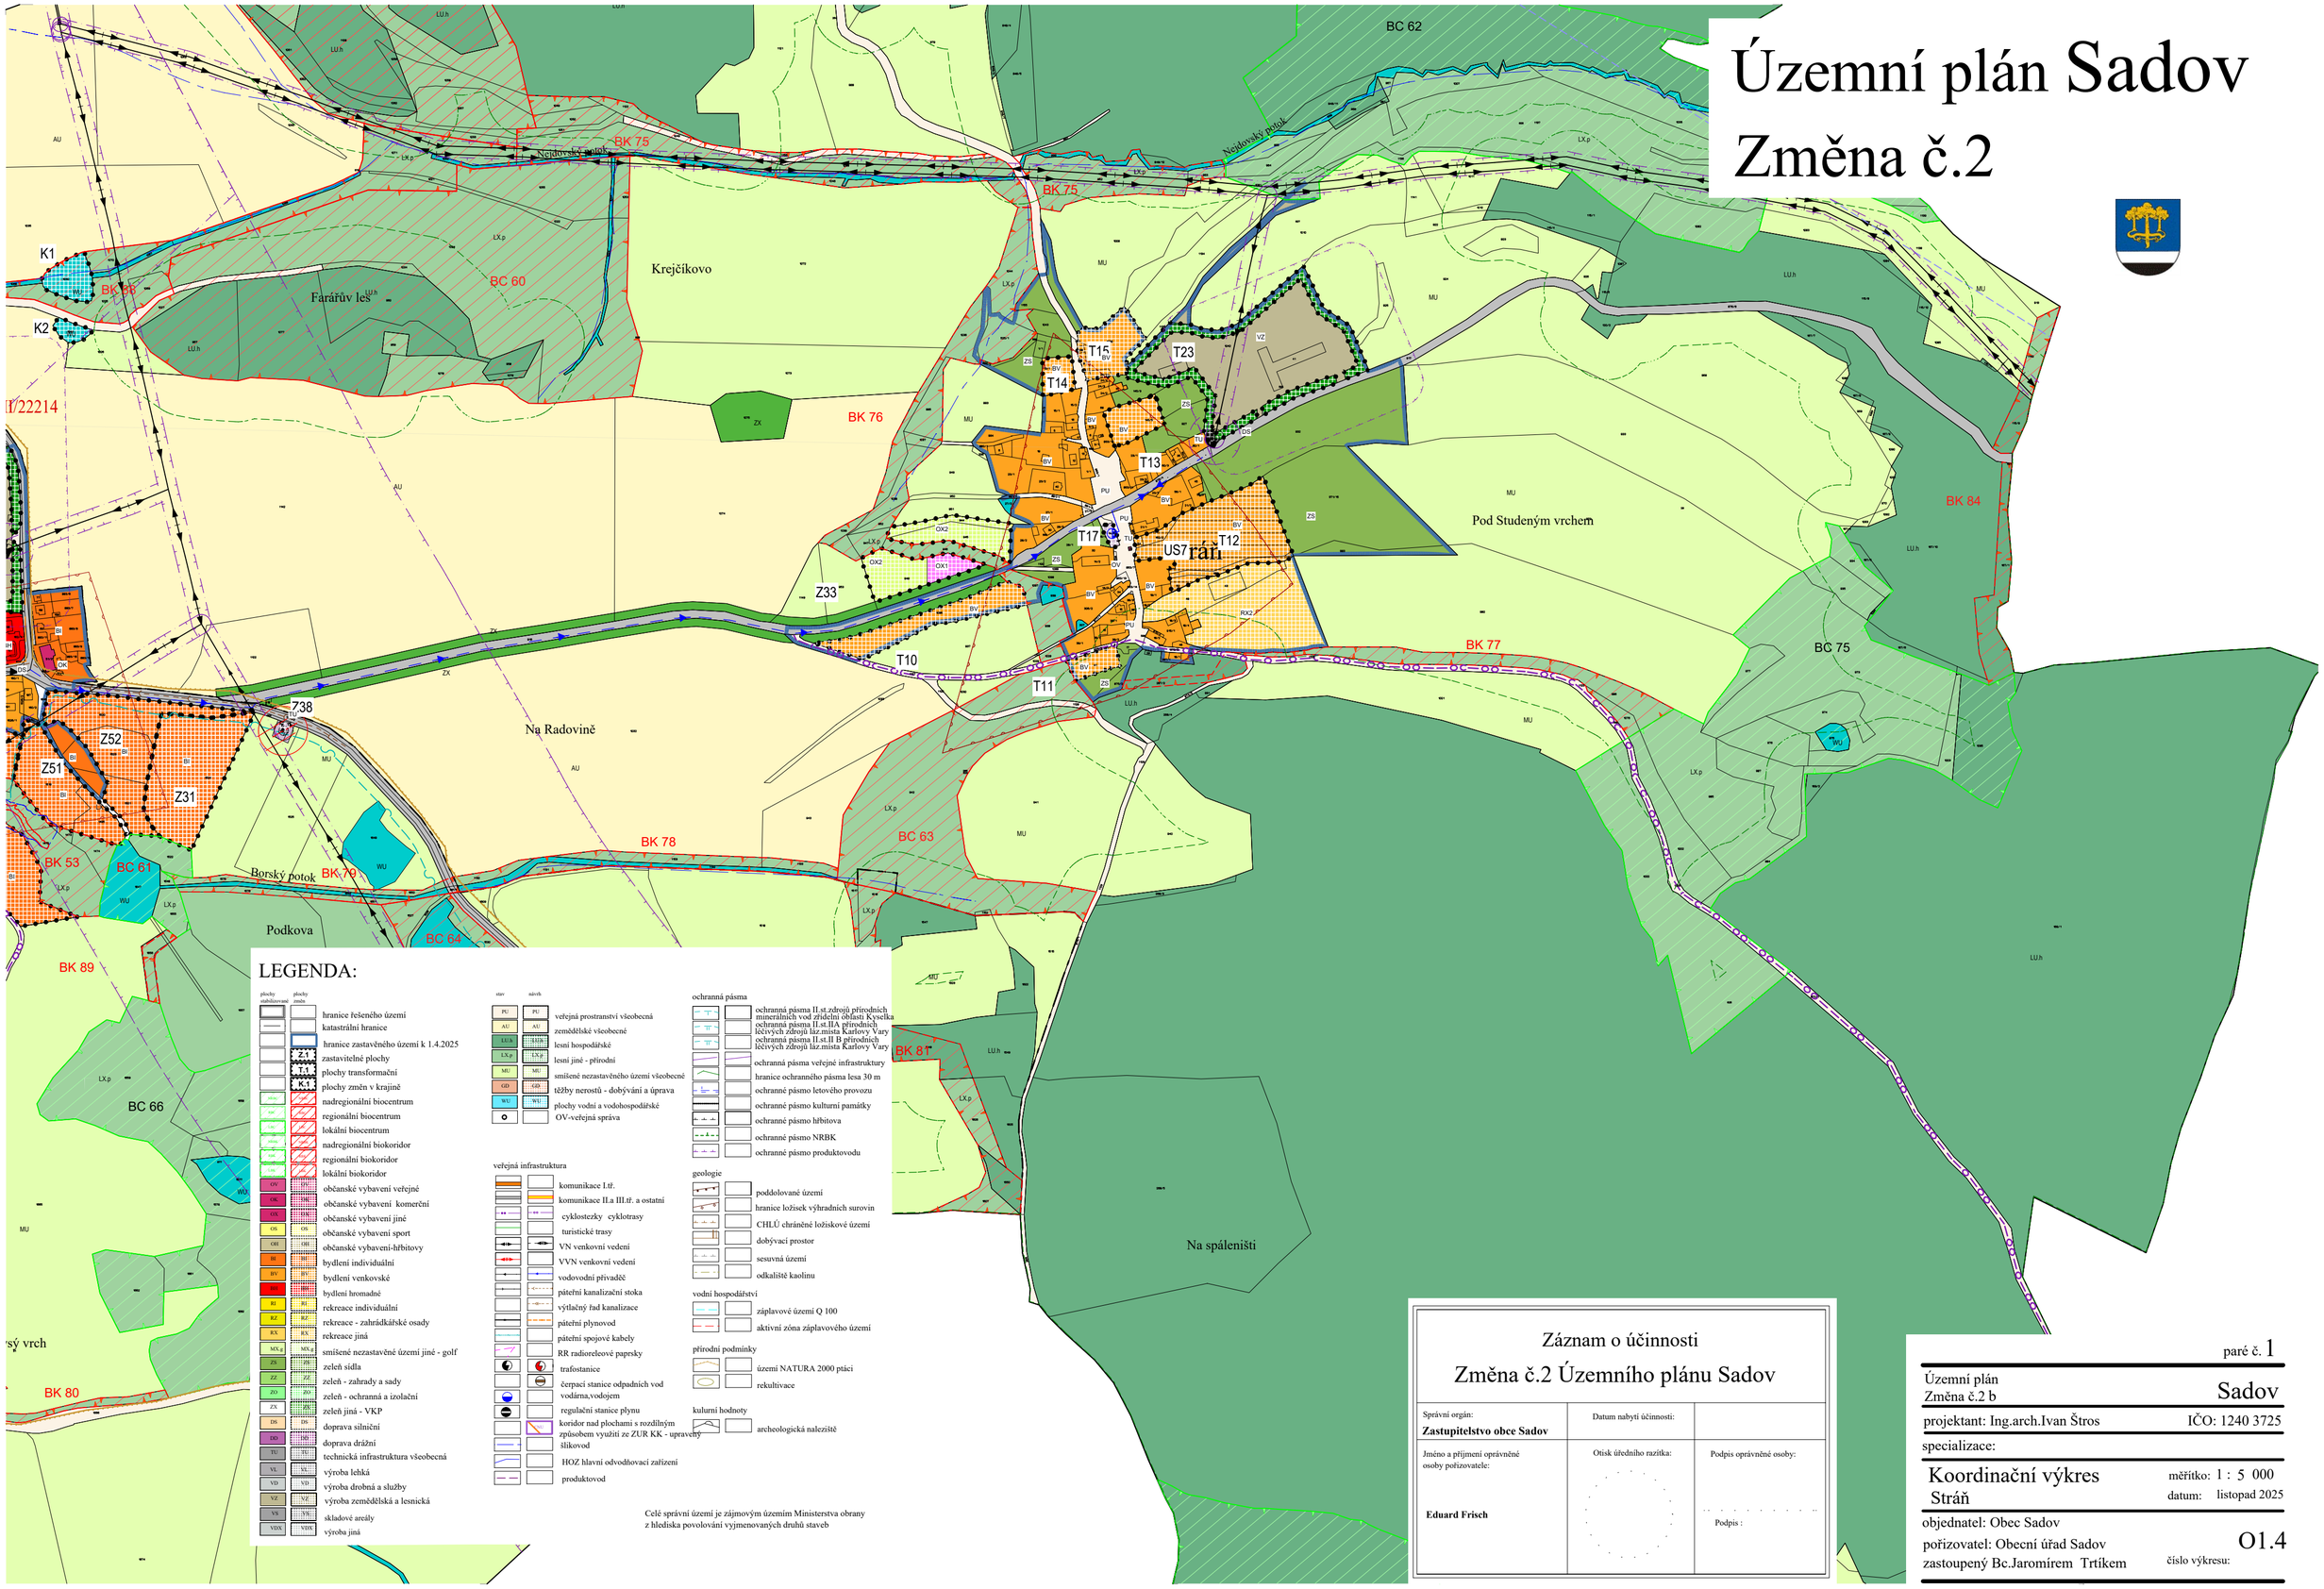

Záznam o účinnosti
Změna č.2 Územního plánu Sadov

Správní orgán: **Zastupitelstvo obce Sadov**	Datum nabytí účinnosti:	
Jméno a příjmení oprávněné osoby pořizovatele: **Eduard Frisch**	Otisk úředního razítka:	Podpis oprávněné osoby: Podpis :

paré č. 1

Územní plán
Změna č.2 b — Sadov

projektant: Ing.arch.Ivan Štros — IČO: 1240 3725

specializace:

Koordinační výkres
Stráň

měřítko: 1 : 5 000
datum: listopad 2025

objednatel: Obec Sadov
pořizovatel: Obecní úřad Sadov
zastoupený Bc.Jaromírem Trtíkem

číslo výkresu: O1.4