


Územní plán Sadov

Úplné znění po vydání Změny č.2

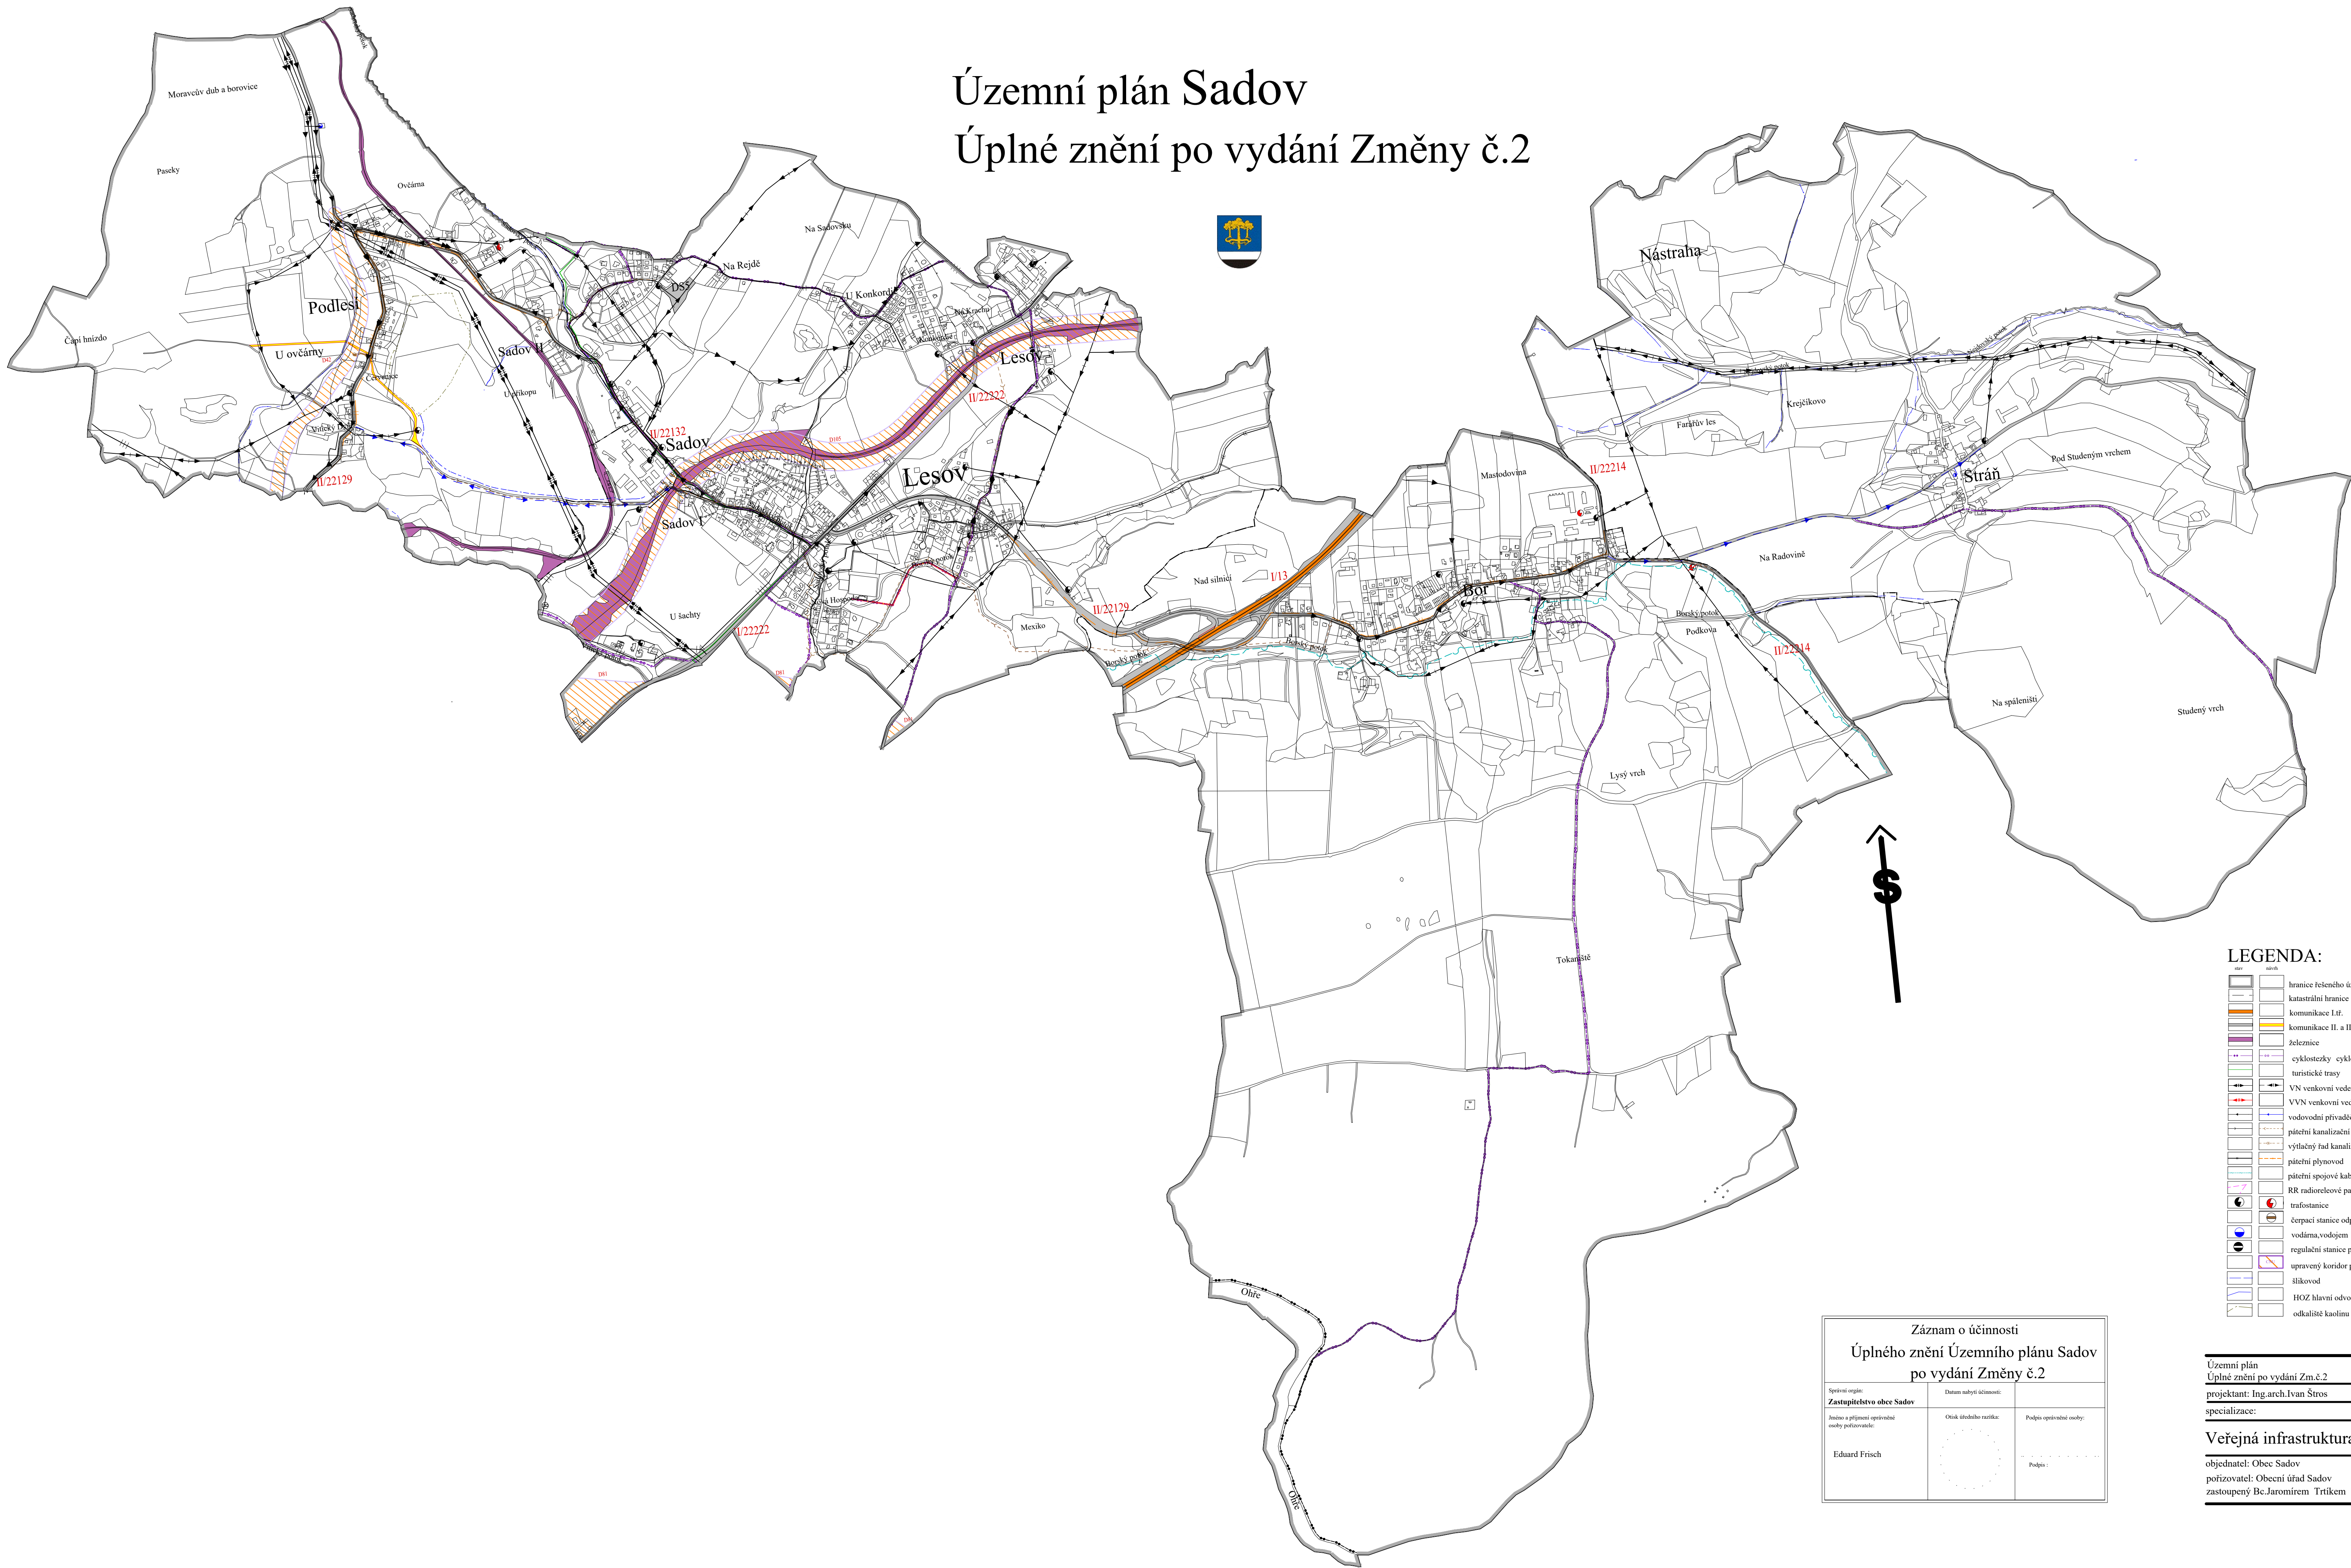

LEGENDA:

- | | |
|--|---|
| | hranice řešeného území |
| | katastrální hranice |
| | kommunikace I. st. |
| | kommunikace II. a III. st. a ostatní |
| | železnice |
| | cyklostezky |
| | cyklotrasy |
| | VN venkovní vedení |
| | VVN venkovní vedení |
| | vodovodní přívaděč |
| | příteční kanalizační stoka |
| | výtlačný řad kanalizace |
| | příteční plynovod |
| | příteční spojové kabely |
| | RR radioreleové paprsky |
| | trafostanice |
| | čerpací stanice odpadních vod |
| | vodárna, vodojem |
| | regulační stanice plynu |
| | upravený koridor pro vedení dopravních staveb ze ZUR KK |
| | šlíkovod |
| | HOZ hlavní odvodňovací zařízení |
| | odkalště kaolimu |

Záznam o účinnosti		
Úplného znění Územního plánu Sadov		
po vydání Změny č.2		
Spisový orgán:	Datum nabytí účinnosti:	
Zastupitelstvo obce Sadov		
Jméno a příjmení oprávněné osoby pořizovatele:	Ověřeno úředním razítkem:	Podpis oprávněné osoby:
Eduard Frisch		

Územní plán		paré č. 4
Úplné znění po vydání Zm.č.2		Sadov
projektant: Ing.arch.Ivan Štros		IČO: 1240 3725
specializace:		
Veřejná infrastruktura		mřítko: 1 : 10 000
objednatel: Obec Sadov		datum: únor 2026
pořizovatel: Obecní úřad Sadov		
zastoupený Bc.Jaromírem Tritkem		číslo výkresu: 3